
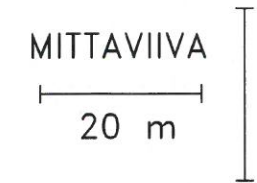


TEHTAAN POHJAPIIRUSTUS

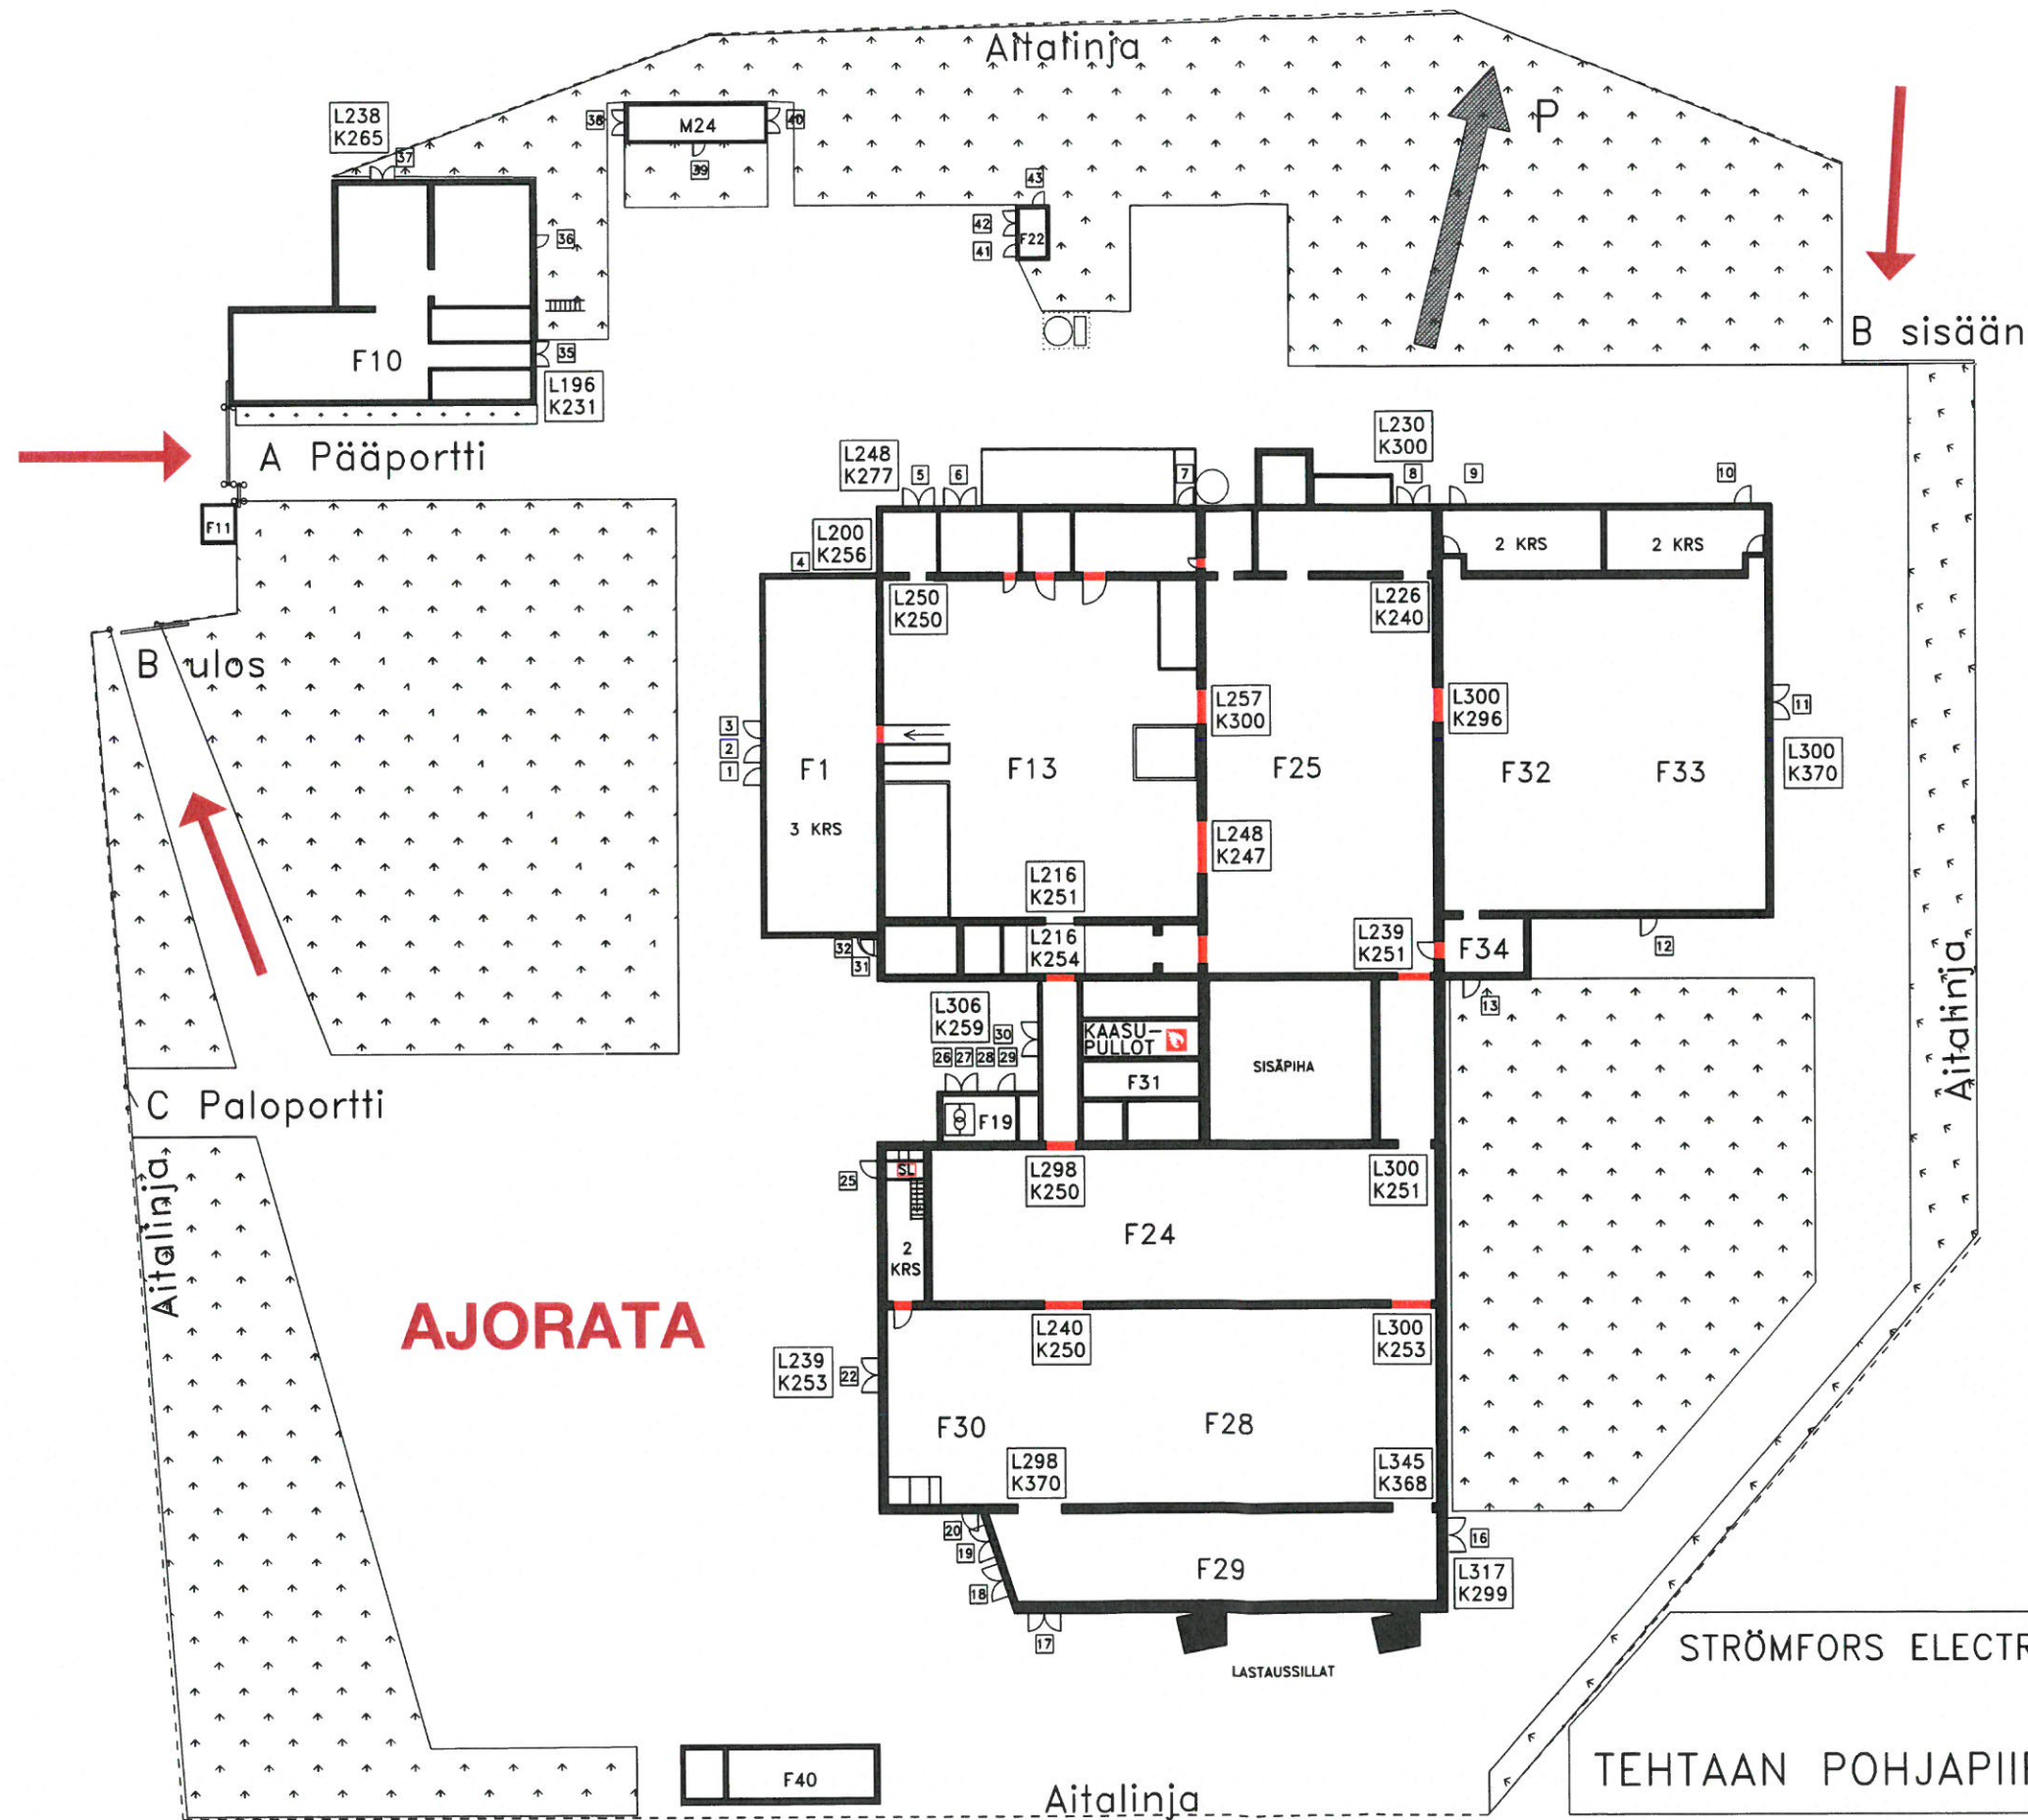

- A = PÄÄPORTTI
- B = VARASTOPORTTI
- C = PALOPORTTI
- F1 = KONTTORITILAT 1745 m<sup>2</sup>
- F10 = VERSTASTILA 842 m<sup>2</sup>
- F11 = PORTTIRAKENNUS 27 m<sup>2</sup>
- F13 = TUOTANTOTILA 2350 m<sup>2</sup>
- F19 = MUUNTAMO 142 m<sup>2</sup>
- F22 = VESILAITOS 21 m<sup>2</sup>
- F24 = TUOTANTOTILA 1610 m<sup>2</sup>
- F25 = TUOTANTOTILA 1868 m<sup>2</sup>
- F28/F30 = VARASTO 1999 m<sup>2</sup>
- F29 = VARASTO 514 m<sup>2</sup>
- F31 = HUOLTOTILAT 340 m<sup>2</sup>
- F32 = TUOTANTOTILA 1105 m<sup>2</sup>
- F33 = TUOTANTOTILA 1105 m<sup>2</sup>
- F34 = TAUKOTILA 75 m<sup>2</sup>
- F40 = AUTOKATOS 138 m<sup>2</sup>
- M24 = ULKOVARASTO 113 m<sup>2</sup>

- L300 K370 OVEN VAPAA-AUKKOMITTA
- OSASTOIVA PALO-OVI

STRÖMFORS ELECTRIC OY

Piir. PV / 27.2.2015

TEHTAAN POHJAPIIRUSTUS