



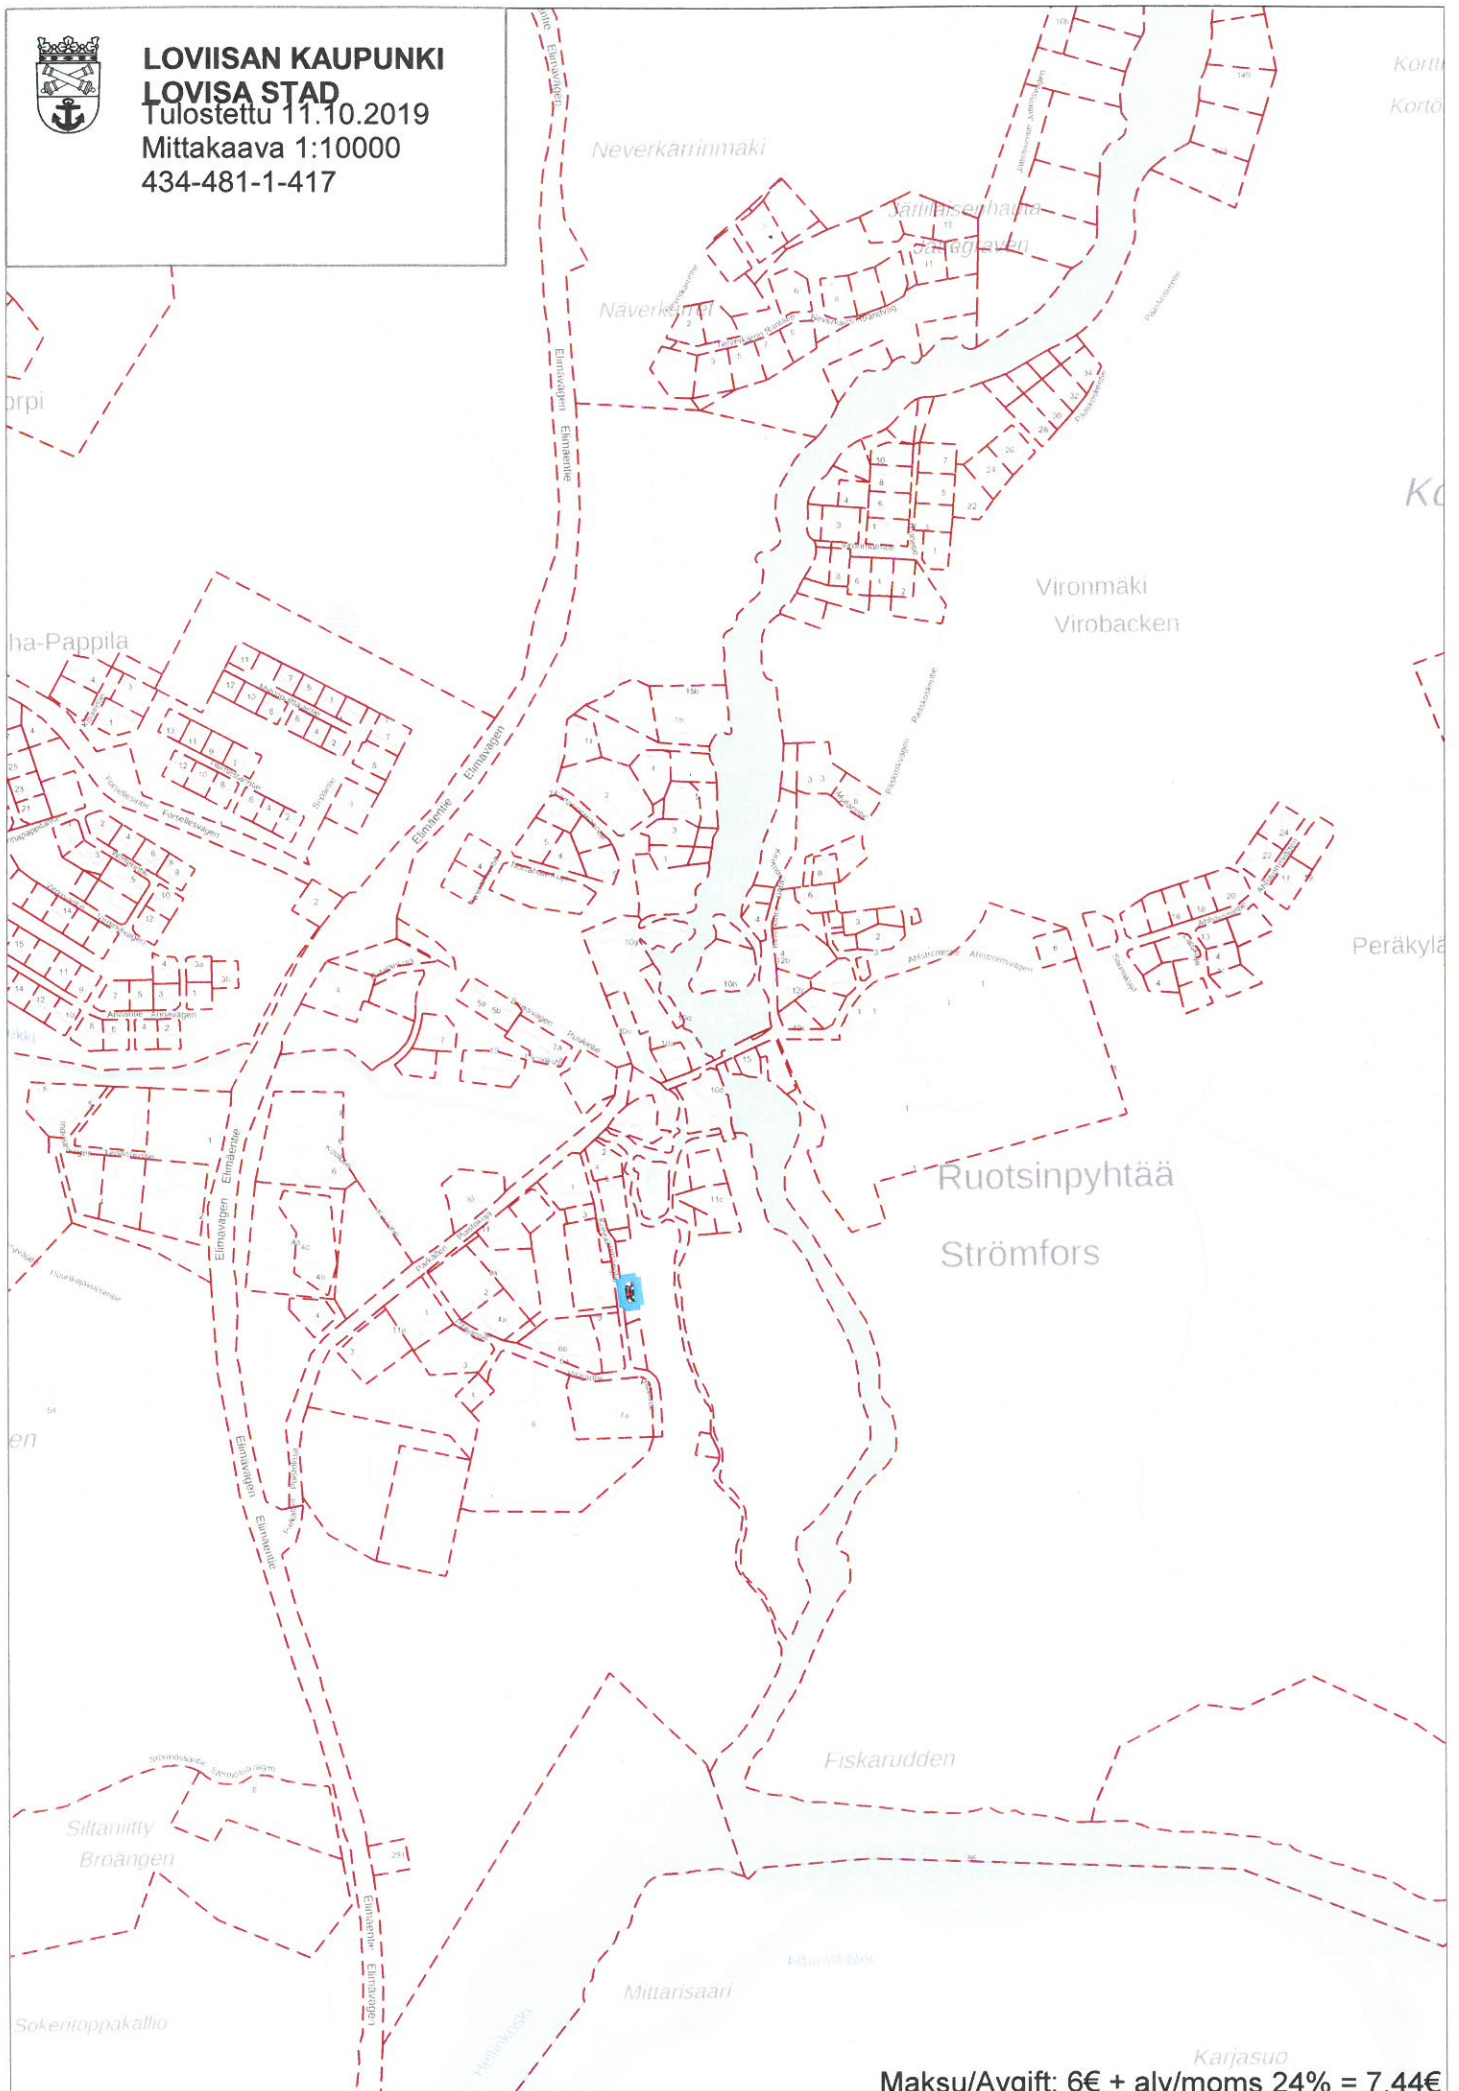


**LOVIISAN KAUPUNKI**  
**LOVISA STAD**  
Tulostettu 11.10.2019  
Mittakaava 1:10000  
434-481-1-417



Maksu/Avgift: 6€ + alv/moms 24% = 7,44€

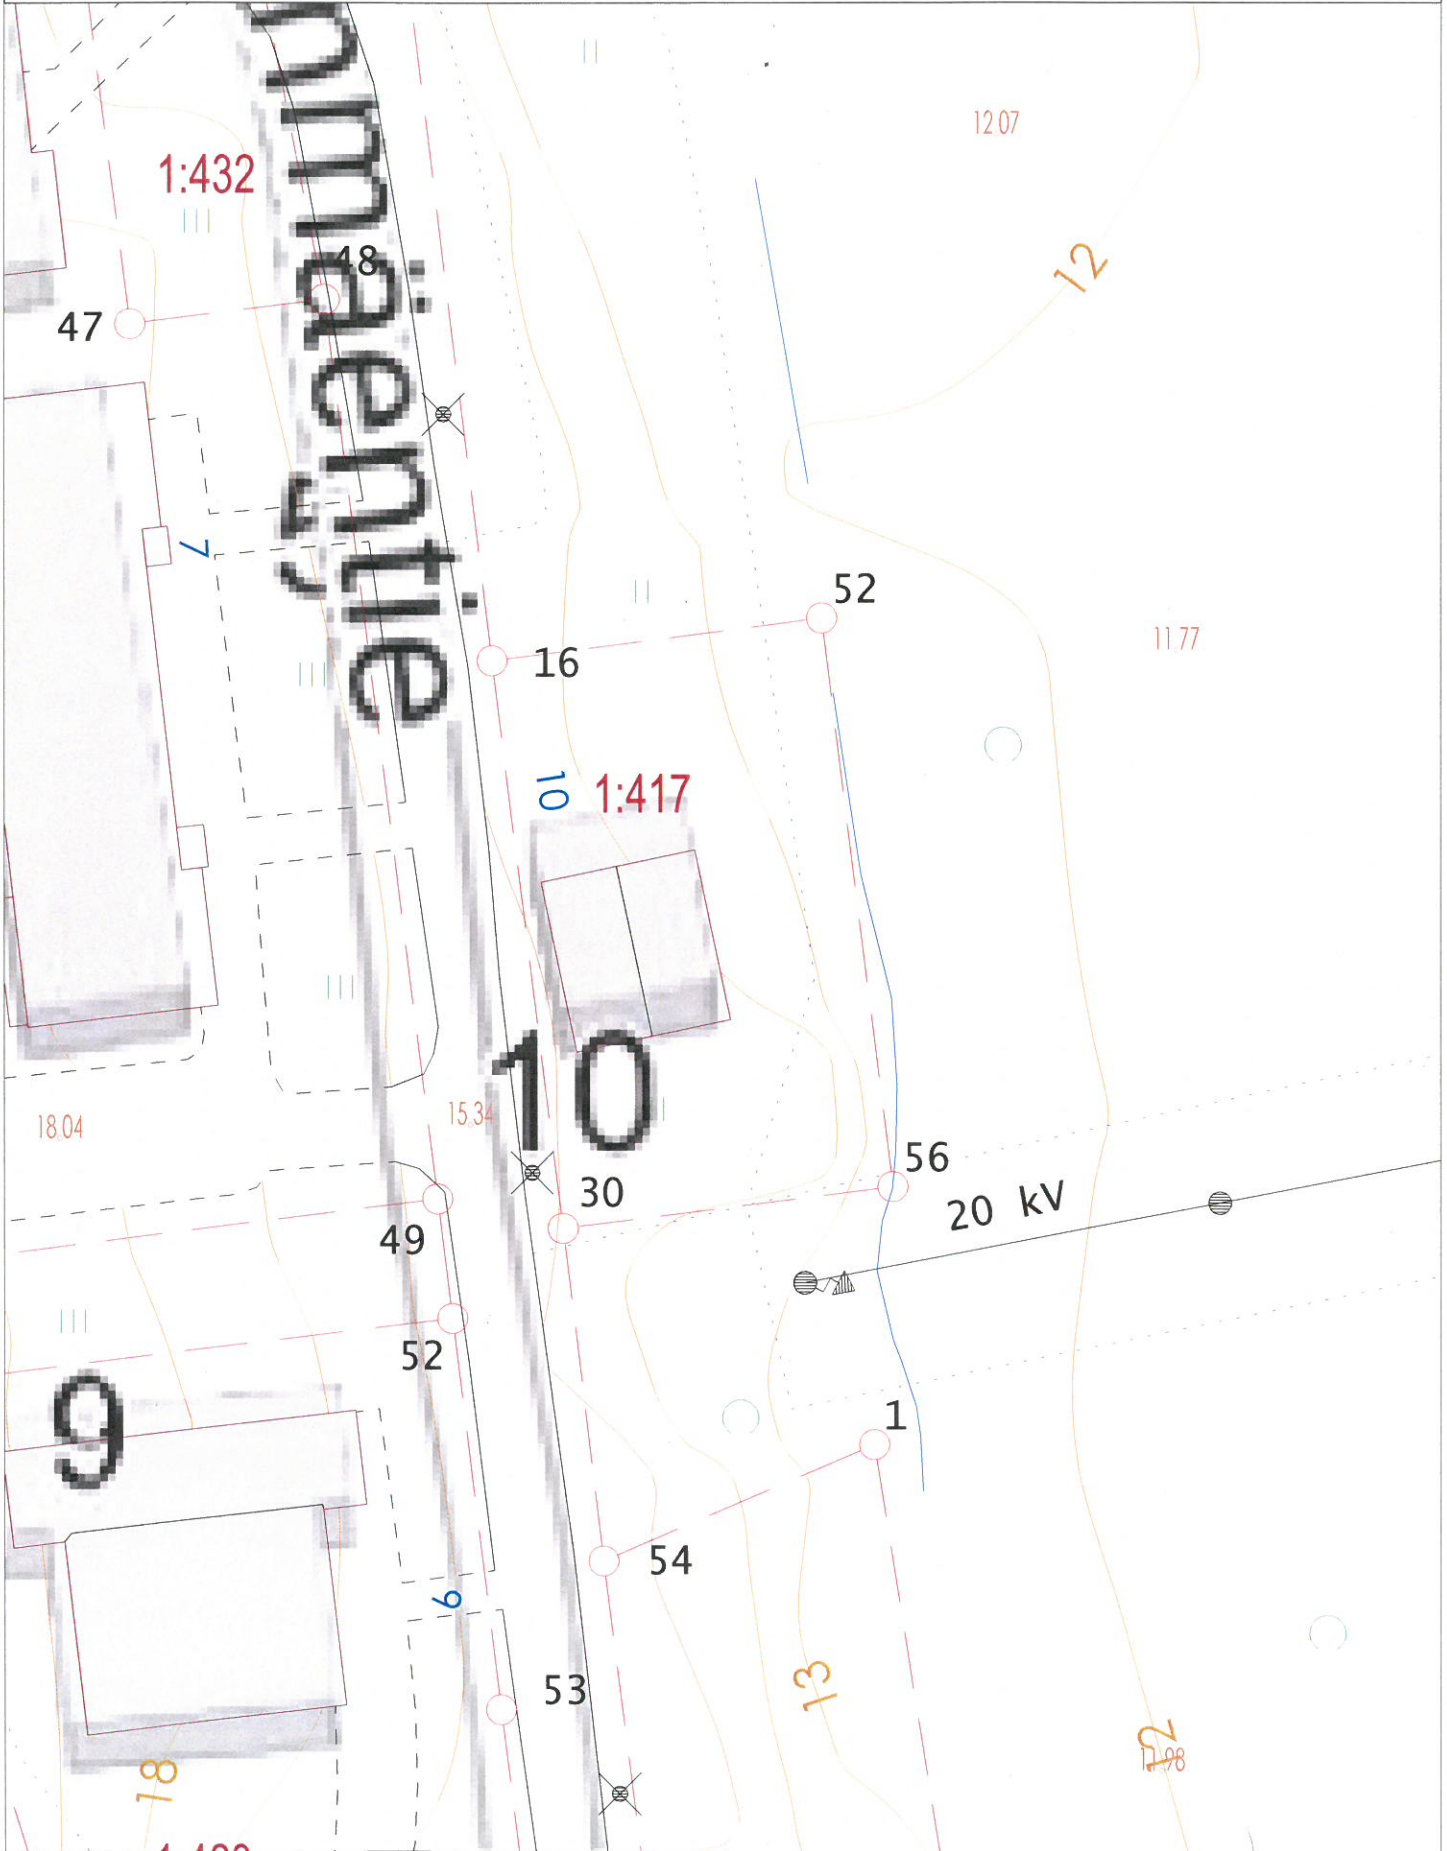

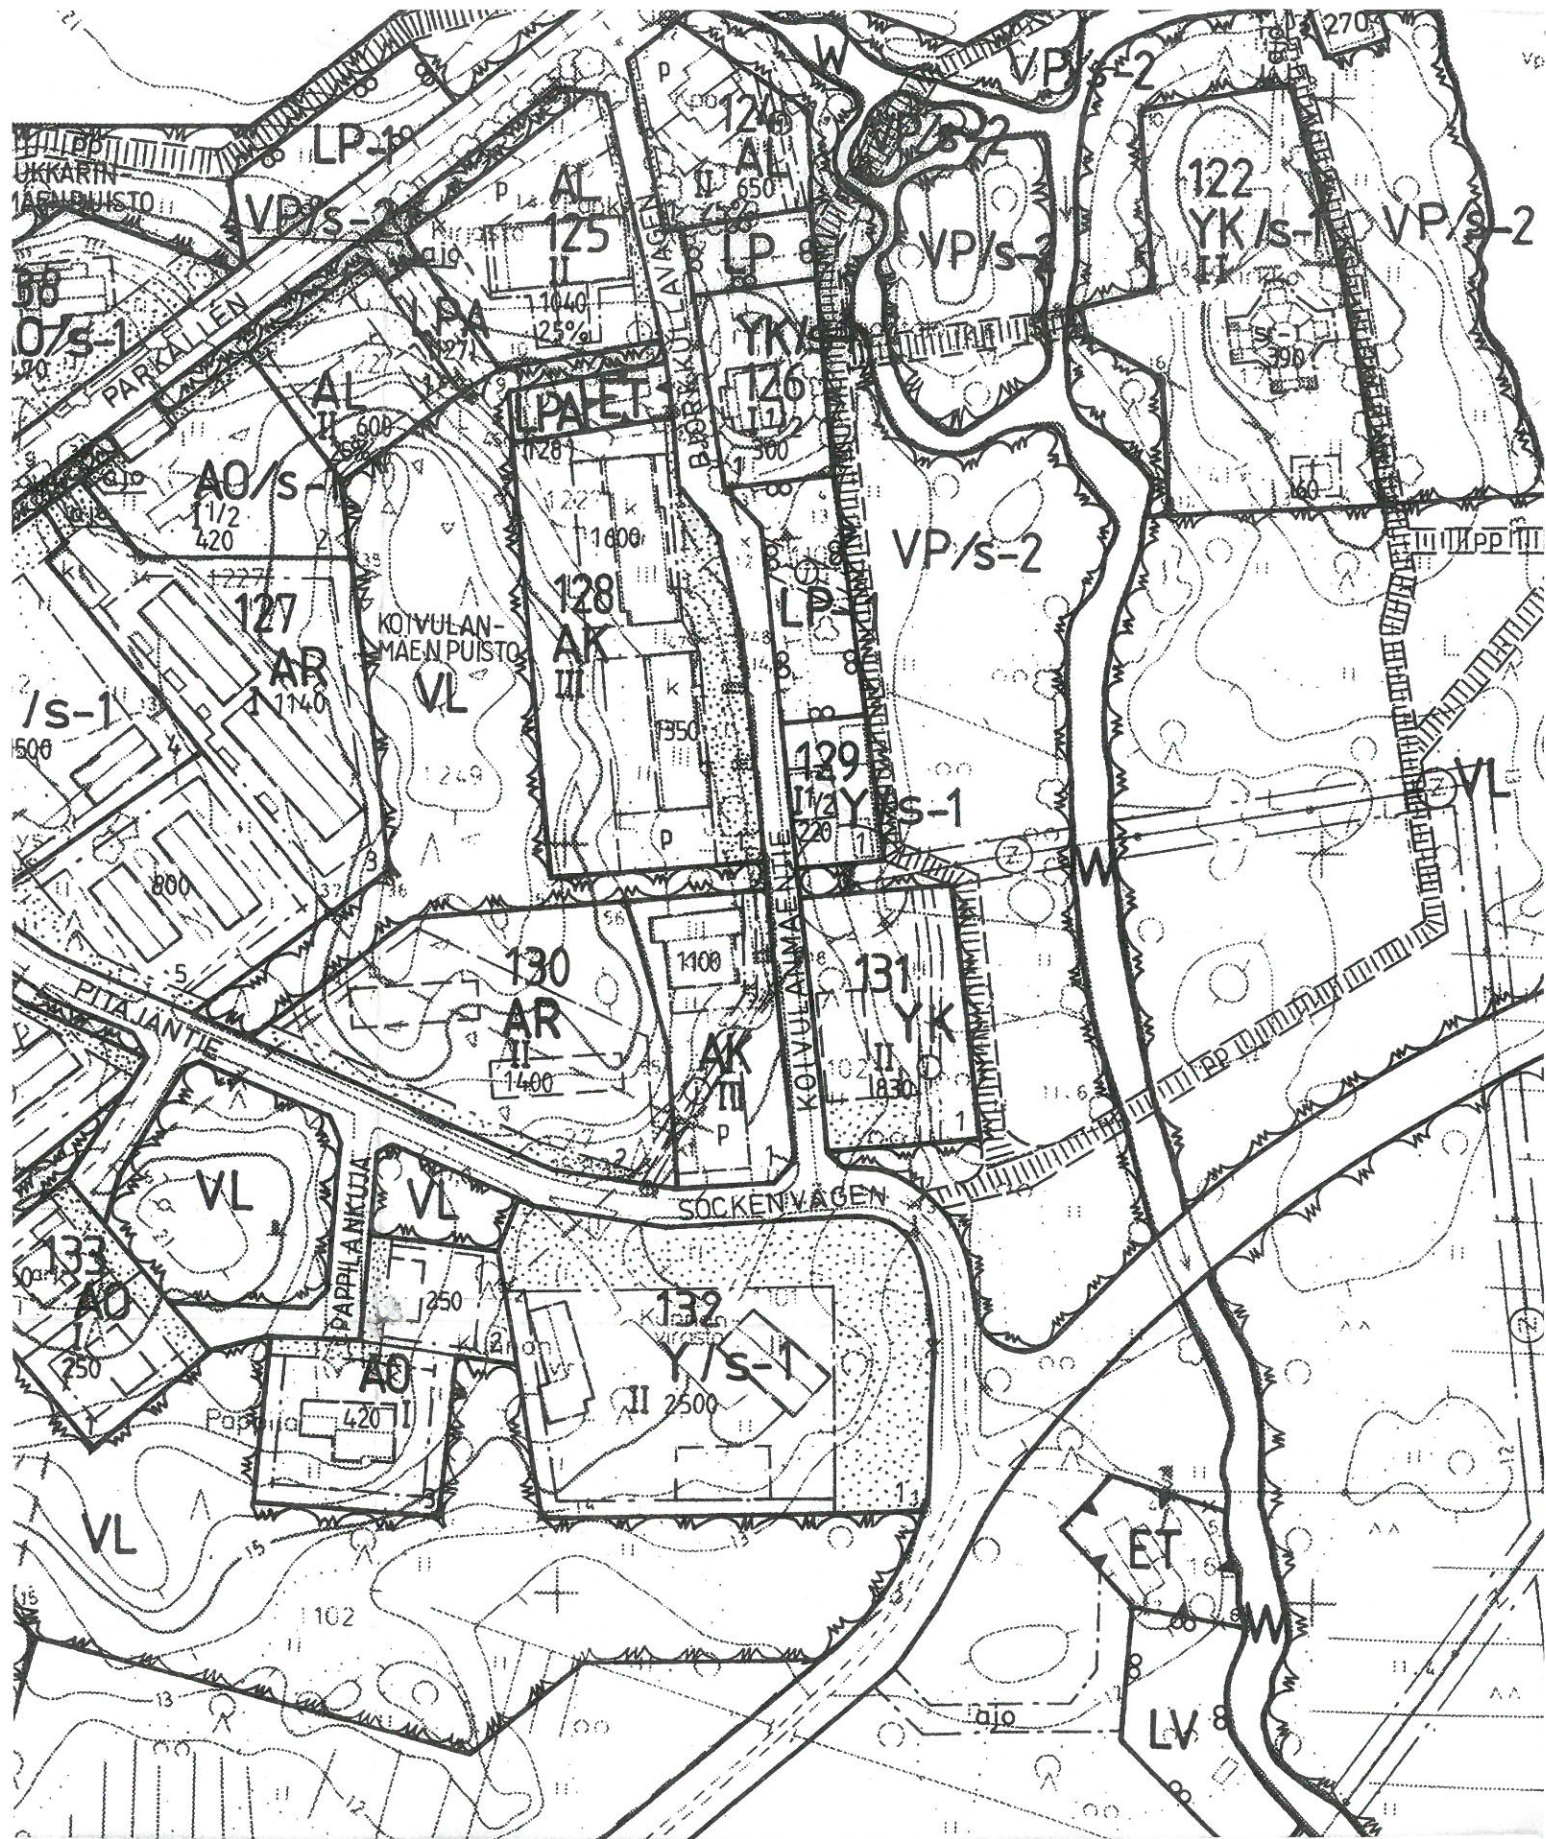

434-481-1-417

Ote asemakaavasta 1: 2 000  
 Utdrag ur detaljplanen  
 Vahvistettu/fastställd 16.10.1990

Maastörellyksessä otettiin todistaa  
 kartoissa

*Johanna Eriksson*

KÖRST  
 LI

1800

Johanna, Eriksson

11.10.2019



RAKENNUSKAAVAMERKINNÄT JA MÄÄRÄYKSET:

Table with 2 columns: Symbol (AK, AKR, AP, AR, AO, AL, Y, YH, YO, YS, YK) and Description (ASUINKERROSTALOJEN KORTTELIALUE, ASUINKERROSTALOJEN TAI RIVITALOJEN KORTTELIALUE, etc.)

K-1 LIIKE- JA TOIMISTORAKENNUSTEN KORTTELIALUE. ALUEELLA OLEVIAIN RAKENNUKSIIN SAA SIIJOITTA LEIRI- JA KURSSIKESKUSTIA SEKÄ MATKAILUA PALVELEVIA TOI- MINTOJA KUTEN MAJOITUS-, KAHVILA-, TOIMISTO-, MYMÄLÄ- JA KOKOUSTILOJA SEKÄ NIITÄ VARTEN TAR- PEELLISIA ASUNTOJA. LISÄKSI ALUEELLA OLEVIAIN RA- KENNUKSIIN SAA SIIJOITTA KÄSITEOLLISUUS- TAI VAS- TAAVIA PIENVERKSTASTILOJA. TILOJEN RAKENTAMISESSA TUULEE NOUDATTAA RAKENNUKSEN SUOJELUA KOSKEVIA MÄÄRÄYKSIÄ. ALUETTA VARTEN TUULEE VARATA 1 AUTOPIIKKA/100 K-M2.

K-2 LIIKE- JA TOIMISTORAKENNUSTEN KORTTELIALUE. ALUEELLA OLEVIAIN RAKENNUKSIIN SAA SIIJOITTA MAT- KAILUA PALVELEVIA TOIMINTOJA KUTEN KAHVILA-, TOI- MISTO-, MYMÄLÄ- JA KOKOUSTILOJA. LISÄKSI ALUEELLA OLEVIAIN RAKENNUKSIIN SAA SIIJOITTA KÄSITEOLLISUUS- TAI PIENVERKSTASTILOJA SEKÄ MUSIISITOIMINTAA PALVELE- VIA TILOJA. TILOJEN RAKENTAMISESSA TUULEE NOUDATTAA RAKENNUKSEN SUOJELUA KOSKEVIA MÄÄRÄYKSIÄ.

Table with 2 columns: Symbol (VP, VL, VK, VU, VV) and Description (PUISTO, LÄHIVIRKISTYSALUE, LEIKKIKENTTÄ, URHEILU- JA VIRKISTYSPALVELUALUE, UIMARANTA-ALUE)

LT KAUPPAKULU- TAI SISÄÄNTULOTIE SUOJA- JA NÄKEMÄ- ALUEINEEN.

LYT YLEINEN TIE VIERIALUEINEEN.

LV VENESATAMA/VENEALKAMA.

LP YLEINEN PYSÄKÖINTIALUE.

LP-1 YLEINEN PYSÄKÖINTIALUE. OSA ALUEESTA SAADAAN KÄYTTÄÄ KORTTELIALUEIDEN AU- TOPAIKKOJA VARTEN.

LPA AUTOPIIKKOJEN KORTTELIALUE.

ET YHDYSKUNTATEKNISTÄ HUOLTOA PALVELEVIAIN RAKENNUSTEN JA LAITOSTEN ALUE.

M MAA- JA METSÄTALOUSALUE.

W VESIALUE.

3 M SEN KAAVA-ALUEEN ULKOPOUELELLA OLEVA VIIVA, JOTA VAHVISTAMINEN KOSKEE.

KORTTELIN, KORTTELINOSAN JA ALUEEN RAJA.

ERI KAAVAMÄÄRÄYSTEN ALAISTEN ALUEENOSIEN VÄLINEN RAJA.

OHJEELLINEN ERI KAAVAMÄÄRÄYSTEN ALAISTEN ALUEEN- OSIEN VÄLINEN RAJA.

OHJEELLINEN RAKENNUSPAIKAN RAJA.

OHJEELLINEN RAKENNUSPAIKAN RAJA.

KORTTELIN NUMERO.

2 RAKENNUSPAIKAN NUMERO.

RAKENNUSKAAVATIE, TORIN TAI PUISTON NIMI.

1800 RAKENNUSOIKEUS KERROSALANELIOMETREINÄ.

30% LUKU OSOITTAA, KUINKA SUUREN OSAN ALUEESTA TAI RA- KENNUKSESTA SAA KÄYTTÄÄ RAKENTAMISEEN.

II ROOMALAINEN NUMERO OSOITTAA RAKENNUSTEN, RAKENNUK- SEN TAI SEN OSAN SUURIMMAN SALLITUN KERROSLUVUN.

11/2 MURTOLUKU ROOMALAISEN NUMERON JÄLJESSÄ OSOITTAA, KUINKA SUUREN OSAN RAKENNUKSEN SUURIMMAN KERROKSEN ALASTA SAA KAAVASSA LUKUMÄÄRÄLLÄÄN MAINITTUJEN KERROSTEN YLÄPUOLELLA OLEVASTA TILASTA KERROSLUVUN ESTÄMÄTTÄ KÄYTTÄÄ KERROSALAN LASKETTAVAKSI TILAKSI.

RAKENNUSALA.

OHJEELLINEN RAKENNUSALA.

RAKENNUSALA, JOLLE SAA SIIJOITTA TALOUSRAKENNUKSEN.

ISTUTETTAVA ALUEEN OSA.

RAKENNUSKAAVATIE.

ALUEELLA OLEVA AJOPYÖRÄLLE.

OHJEELLINEN JALANKULULLE JA POLKUPYÖRÄILYLLE VA- RATTU TIE.

OHJEELLINEN YLEISELLE JALANKULULLE VARATTU ALUEEN OSA.

ALUEELLA OLEVA JALANKULULLE JA POLKUPYÖRÄILYLLE VARATTU TIE, JOLLA RAKENNUSPAIKALLE AJO ON SALLIT- TU.

OHJEELLINEN PYSÄKÖIMISPAIKKA.

P

BYGGNADSPANEETBECKNINGAR OCH -BESTÄMMELSER:

KVARTERSOMRÅDE FÖR FLERVÄNINGSHUS.

KVARTERSOMRÅDE FÖR FLERVÄNINGSHUS ELLER RADHUS.

KVARTERSOMRÅDE FÖR SMÅHUS.

KVARTERSOMRÅDE FÖR RADHUS OCH ANDRA KOPPLADE BOSTADSHUS.

KVARTERSOMRÅDE FÖR FRISTÅENDE SMÅHUS.

KVARTERSOMRÅDE FÖR BOSTADS-, AFFÄRS- OCH KONTORS- BYGGNADER.

KVARTERSOMRÅDE FÖR ALLMÄNNA BYGGNADER.

KVARTERSOMRÅDE FÖR FÖRVALTNINGS- OCH ÄMBETSVERKS- BYGGNADER.

KVARTERSOMRÅDE FÖR BYGGNADER FÖR UNDERVISNINGS- VERKSAMHET.

KVARTERSOMRÅDE FÖR BYGGNADER FÖR SOCIAL VERKSAMHET OCH HÄLSOVÅRD.

KVARTERSOMRÅDE FÖR KYRKOR OCH ANDRA FÖRSAMLINGS- BYGGNADER.

KVARTERSOMRÅDE FÖR AFFÄRS- OCH KONTORSBYGGNADER. I BYGGNADERNA INOM OMRÅDET FÄR PLACERAS VERKSAM- HETER SOM BETJÄNAR LÅGER- OCH KURSCENTRUMET SAMT TURISM SÄSOM INKVARTERING-, KAFE-, KONTORS-, BUTIKS- OCH SAMLINGSUTRYMMEN SAMT FÖR DEM NÖDVÄNDIGA BOSTÄDER. DÄRTILL FÄR I BYGGNADERNA INOM OMRÅDET PLACERAS HANTVERKS- ELLER MOTSVARANDE SMÄVERKSTADUTRYMMEN. VID BYGGANDET AV UTRYMMENA BÖR BYGGNADSKYDDSBESTÄMMELSER IAKTTAGAS. FÖR OMRÅDET BÖR RESERVERAS 1 BILPLATS/100 M2 VY.

KVARTERSOMRÅDE FÖR AFFÄRS- OCH KONTORSBYGGNADER. I BYGGNADERNA INOM OMRÅDET FÄR PLACERAS VERKSAM- HETER SOM BETJÄNAR TURISM SÄSOM KAFE-, KONTORS-, BUTIKS- OCH SAMLINGSUTRYMMEN. DÄRTILL FÄR I BYGGNADERNA INOM OMRÅDET FÖRLÄGGAS HANTVERKS- ELLER SMÄVERKSTADUTRYMMEN OCH UTRYMMEN SOM BETJÄNAR MUSIISAMHET. VID BYGGANDET AV UTRYMMENA BÖR BYGGNADSKYDDSBESTÄMMELSER IAKTTAGAS.

PARK.

OMRÅDE FÖR NÄRREKREATION.

LEKPLATS.

OMRÅDE FÖR IDROTTS- OCH REKREATIONSANLÄGGNINGAR.

OMRÅDE FÖR BADSTRAND.

GENOMFARTS- ELLER INFARTSVÄG MED TILLHÖRANDE SKYDDS- OCH FRISIKTSOMRÅDEN.

ALLMÄN VÄG MED TILLHÖRANDE SİDOOMRÅDEN.

SMÄBÄTSHAMN/SMÄBÄTSPLOTS.

OMRÅDE FÖR ALLMÄN PARKERING.

OMRÅDE FÖR ALLMÄN PARKERING. EN DEL AV OMRÅDET FÄR ANVÄNDAS FÖR BILPLATSER FÖR KVARTERSOMRÅDEN.

KVARTERSOMRÅDE FÖR BILPLATSER.

OMRÅDE FÖR BYGGNADER OCH ANLÄGGNINGAR FÖR SAMHÄLLE- TEKNISK FÖRSÖRJNING.

JORD- OCH SKOGSBRUKSOMRÅDE.

VATTENOMRÅDE.

LINJE 3 M UTANFÖR DET PLANEOMRÅDE SOM FAS- TÄLLESEN GÄLLER.

KVARTERS-, KVARTERSDELS- OCH OMRÅDESGRÄNS.

BESTÄMMELSEGRÄNS.

RIKTVIVANDE BESTÄMMELSEGRÄNS.

RIKTVIVANDE BYGGNADSPLOTSGRÄNS.

KVARTERSNUMMER.

BYGGNADSPLOTSNUMMER.

NAMN PÄ BYGGNADSPANEÄVÄG, TORG ELLER PARK.

BYGGNADSRÄTT I KVADRATMETER VÄNINGSYTA.

TALET ANGER HUR STOR DEL AV OMRÅDET ELLER BYGGNADSYTAN SOM FÄR BEBYGGAS.

ROMERSK SİFFRA ANGER STÖRSTA TİLLÄTNA ANTAL VÄNINGAR I BYGGNADER, BYGGNAD ELLER DEL DÄRÄV.

BRUTET TAL EFTER ROMERSK SİFFRA ANGER HUR STOR DEL AV BYGGNADS STÖRSTA VÄNINGSYTA, SOM UTAN HİNDER AV VÄNINGSAANTALET, FÄR ANVÄNDAS FÖR UTRYMME SOM INRÄKNAS I VÄNINGSYTAN AV DET UTRYMME, SOM ÄR BELÄGT OVANFÖR DE I PLANEN TİLL ANTAL ET ANGIVNA VÄNINGARNA.

BYGGNADSYTA.

RIKTVIVANDE BYGGNADSYTA.

BYGGNADSYTA DÄR EKONOMİBYGGNAD FÄR PLACERAS.

DEL AV OMRÅDE SOM BÖR PLANTERAS.

BYGGNADSPANEÄVÄG.

KÖRFÖRBINDELSE İNOM OMRÅDET.

RIKTVIVANDE FÖR GÄNG- OCH CYKELTRAFİK RESERVERAD VÄG.

RIKTVIVANDE FÖR ALLMÄN GÄNGTRAFİK RESERVERAD DEL AV OMRÅDE.

FÖR GÄNG- OCH CYKELTRAFİK RESERVERAD VÄG İNOM OMRÅDET, DÄR İNFART TİLL BYGGNADSPLOTS ÄR TİLLÄTEN.

RIKTVIVANDE PARKERINGSPLATS.

RUOTSİNPYHTÄÄN KUNTA

KIRKONKYLÄN RAKENNUKKAAVAN MUUTOS RUUKIN KESKEINEN JA SAHAMÄEN ALUE 1:2000

RAKENNUSKAAVAN MUUTOS KOSKEE OSAA KORTTELİSTÄ 1, KORTTELEİTÄ 2-3, 6-11, 13-14, 17-20, 22-23, ERITYIS- (EH), LIKENNE-, RAKENNUKKA- VATIE-, PUİSTO-, VİRKİSTYS- JA VESIALUEITA.

RAKENNUSKAAVAN MUUTOKSELLA MUODOSTUVAT KORTTELİT 110-143 SEKÄ VİRKİSTYS-, ERITYIS-, LIKENNE-, RAKENNUKKA- VATIE-, MAA- JA METSÄTALOUS- JA VESIALUEITA.

RAKENNUSKAAVAN MUUTOKSELLA MUODOSTUVAT KORTTELİT 110-143 SEKÄ VİRKİSTYS-, ERITYIS-, LIKENNE-, RAKENNUKKA- VATIE-, MAA- JA METSÄTALOUS- JA VESIALUEITA.

RAKENNUSKAAVAN MUUTOKSELLA MUODOSTUVAT KORTTELİT 110-143 SEKÄ VİRKİSTYS-, ERITYIS-, LIKENNE-, RAKENNUKKA- VATIE-, MAA- JA METSÄTALOUS- JA VESIALUEITA.

SKİLYTETTÄVÄ TIEALUE. TIEALUEITA JA SİIHEN KIINTEKSTİ LIITTVÄÄ YMPÄRİSTÖÄ EI SAA TURMELLA TİEN LEVENEYK- SELLÄ TAI MUILLA MUUTOKSILLA.

RAKENNUSALA, JOLLE SAA SİJOİTTAA SEKÄ JULKİSİÄ ETTÄ YKSİTİYSİÄ PALVELUTILOJA.

YLEISEN TİEN NÄKEMÄALUEEKSI VARATTU ALUEEN OSA.

YLEISEN TİEN NÄKEMÄALUEEKSI VARATTU ALUEEN OSA, JOLLA OLEMASSA OLEVA RAKENNUKSEEN SAADAAN KORJATA UUDISRAKENTAMISEN VERRATTAVALLA TAVALLA. RAKENNUSTA LAAJENNETASLA LAAJENNUS EI SAA PIENETÄÄ RİS- TEYKSESSÄ OLEVAA RAKENNUKSEN RAJOİTTAMAA NÄKEMÄÄ.

JOHTOA VARTEN VARATTU ALUEEN OSA. z = SÄRKÖLİNJA.

MAANALAİSTA JOHTOA VARTEN VARATTU ALUEEN OSA. j = VİEMÄRI.

AJONEUVOLİITTYMÄN LİKİMÄÄRÄİNEN SİJAJINTI.

SİLİISSA OLEVAT NUMEROT OSOİTTAVAT KORTTELİT, JOİ- DEN AUTOPIIKKOJA SAA ALUEELLE SİJOİTTAA.

İNDEKSİ OSOİTTAA, ETTÄ ALUE ON VARATTU KUNNAN TAR- PEİSİIN.

ALUE, JOLLA YMPÄRİSTÖ SÄİLYTETTÄÄN.

ALUE, JOLLA YMPÄRİSTÖ SÄİLYTETTÄÄN. UUDISRAKENTAMİ- SEN TAI OLEMASSA OLEVAAN RAKENNUKSEEN TEHTÄVİEN MUUTOSTEN SEKÄ PİHA-ALUEİDEN RAKENTEİDEN TULEE SO- PEUTUA OLEMASSA OLEVIAIN RAKENNUSTEN JA RAKENTEİDEN MITTASUHTEİSİIN, MATERİALIEİSİIN, PİNTOİSİIN JA VÄRİTYKSEEN.

ALUE, JOLLA YMPÄRİSTÖ SÄİLYTETTÄÄN. ALUE TULEE RA- KENTAA TAI ENNİTÄÄ PUİSTOMÄİSİESTİ. ALUEEN PUİSTOA TULEE HOİTAA POİSTAMALLA VANHAT HUONOKUNTOİSET PUUT JA PENSAİKOT. UUSİÄ PUITA İSTUTETTASLA TULEE KÄYTTÄÄ MİLJÖESEEN SOVELTUVIA PUULAJEJA.

SUOJELTAVA ALUE. ALUEELLA OLEVAN KİVİMURİN KOR- JAUSTOİMENPİTEİÄ SUORİTETTASLA ON SEN HİSTORİAL- LİNEN ASU PYRİTTÄVÄ SÄİLYTTÄMÄÄN.

SUOJELTAVA RAKENNUKSE. RAKENNUSTÄITEELLİSİESTİ JA KULTTUURİHİSTORİALİSİESTİ ARVOKAS RAKENNUKSE, JOITA EI SAA PURKAA. RAKENNUKSESSA SUORİTETTÄVİEN KORJAUSTOİDEN TULEE OLLA SELLÄİSİÄ, ETTÄ RAKENNUKSEN ULKOASU JA MAHDOLLİSİLUKSEEN MUKAAN MYÖS HUONEJAKO, RAKENNETRAKİSUT SEKÄ SİSUTUSDE- TALİIT SÄİLYVÄT ALKUPERÄISEN MUKAİSİIN. MUSEOVİ- RÄSTOLLE ON ANNETTAVA MAHDOLLİSİLUKSE LAUSUNNON ANTA- MİSİEN KOSKİEN PURKU- JA KORJAUSTOİTÄ.

RAKENNUKSE YMPÄRİSTÖİNEEN TULEE HOİTAA SEN KULT- TUURİHİSTORİALİSEN ARVON EDELLYTTÄMÄLLÄ TAVALLA.

TUHOITUNEEN SUOJELTAVAN RAKENNUKSEN TILALLE SAA RAKENTAA YMPÄRİSTÖÖN SOPEUTUVAN UUDISRAKENNUKSEN.

RAKENNUSALA, JOLLA OLEVAA SUOJELTAVA RAKENNUSTA SAA KÄYTTÄÄ TALOUS- TAI VARASTORAKENNUKSENA.

YLEİSET MÄÄRÄYKSET:

ALUEELLA OLEMASSA OLEVİSSA RAKENNUKSESSA TAI NİIDEN OSİSSA SAA SUO- RİTTAA KORJAAMİNEN UUDISEN VERRATTAVALLA TAVALLA SEN ESTÄMÄTTÄ, MİTÄ ON MÄÄRÄTTY RAKENNUSPAİKAN RAKENNUSOIKEUDESTA, RA- KENNUKSEN KERROSLUVUSTA JA RAKENNUKSEN KELLÄRI- TAI ULAKKOKERROKSEIN RAKENNETTAVAKSI SÄİLLTUSTÄ RAKENNUSOIKEUDESTA.

RAKENNUSKAAVA-ALUEELLA RAKENNUKSET JA NİIDEN LAAJENNETKSET ON RAKEN- NETTAVA SİTEN, ETTÄ NE OVAT SOPİSİONJUSSE YMPÄRİSTÖN RAKENNUSTEN KANSSA JULKİSİVUN RAKENNUKSEEN, MITTASUHTEİDEN, PİNTOJEN, İKONİNA JAON JA VÄRİTYKSEN SUHTEEN.

RAKENNUKSESSA TULEE OLLA HARJAKATTO, JONKA KÄLVEVUUS ON SAMA KUIN KORTTELIALUEEN OLEMASSA OLEVIAIN PÄÄRAKENNUSTEN KATTOKÄLVEVUUS SEKÄ JULKİSİVUPİNNASTA ULKONEVAT RÄYSTÄÄ.

LAAJENNUKSEN JA LİSÄRAKENNUKSEN RUNKOSYVYYS SAA OLLA ENİNTÄÄN SAMA KUIN PÄÄRAKENNUKSEN RUNKOSYVYYS.

TALOUSRAKENNUKSEN RUNKOSYVYYS SAA OLLA ENİNTÄÄN 5 METRİÄ JA RÄYSTÄS- KORKEUS ENİNTÄÄN 2,5 METRİÄ.

KORTTELEİSSÄ 110-113 TULEE RAKENNUKSESSA OLLA HARJAKATTO JA AVOPÄÄTY. KATEMATERİALİIN JA VÄRİN TULEE OLLA YHTENÄİNEN YMPÄRİSTÖSSÄ OLEVIAIN KATTOJEN KANSSA. JULKİSİVUMATERİALİIN TULEE OLLA PUIVERHOUS. JULKİ- SİVUVÄRİN TULEE OLLA YHTENÄİSET YMPÄRİSTÖSSÄ OLEVIAIN RAKENNUSTEN JULKİSİVUVÄRİN KANSSA.

RAKENNUSPAIKKOJA EI SAA AİDATA. ULKOVARASTOJEN NÄKÖSUJAKSI ON İSTU- TETTAVA AİTA.

RAKENNUSPAIKALLA OLEVAT AUTOPIAKAT ON EROTTETTAVA RAKENNUKKAAVATİESTÄ JA MUUSTA PİHA-ALUEESTA İSTUTUKSİIN. YLEİSİLLÄ PYSÄKÖİNTIALUEİLLÄ AU- TOPAIKKARİVİN VÄLİIN JA NİIDEN YMPÄRİLLE ON İSTUTETTAVA PUITA JA PENSAİTA.

AUTOPIIKKOJA ON RAKENNUKKAAVA-ALUEELLA VARATTAVA SEURAAVASTİ:

Table with 2 columns: Category (ASUNNOT, TOIMISTOT, VIRASTOT, OPILAITOKSET, LIKKEHUONEISTOT, KOKOUSTILAT, URHEILU- LAİTOKSET, RAVİNTOLOAT) and Description (1 AP/ASUNTO, JONKA LİSÄKSI AK-, AKR-, AP- JA AR-KORTTELIALUEİLLÄ 2 AP RAKEN- NUSPAIKKAA KOFİTI, 1 AP/85 M2 KERROSLALAA, 1 AP/2 TYÖNTEKİJÄÄ, 1 AP/50 M2 KERROSLALAA, 1 AP/10 İSTUMAPAİKKAA, 1 AP/10 İSTUMAPAİKKAA)

HELSİNGİSSÄ 19. HELMİKİUUTA 1990

MAA JA VESI OY YMPÄRİSTÖSUUNNITTELUOSASTO

KALLE LOUKAMO ARKİTİT., SÄFÄ

TÄMÄ RAKENNUKKAAVA ON RUOTSİNPYHTÄÄN KUNNANVALTUİSTON 6.6.1990 TEKEMÄN JA VALTUİSTON PÖYTÄKİRJÄN PYSÄKÖİNTIALUEEN NRO 32 MAINIUN PÄÄTÖKSEN MUKAİNEEN.

VAHVİSTETTU UUDENMAAN LÄRİNİHALLİTUKSESSA 16.10.1990

STRÖMFORS KOMMUN

BYGGNADSPANEÄNDRING FÖR KYRKBYN BRUKS CENTRALA OCH SAHAMÄKI OMRÅDE 1:2000

BYGGNADSPANEÄNDRINGEN GÄLLER DEL AV KVARTER 1, KVARTER 2-3, 6-11, 13-14, 17-20, 22-23, SPECIAL- (EH), TRAFİK-, BYGGNADSPANEÄ- VÄG-, PARK-, REKREATIONS- OCH VATTENOMRÅDEN

GENOM BYGGNADSPANEÄNDRINGEN BİLDAS KVARTER 110-143 SAMT REKREATIONS-, SPECIAL-, TRAFİK-, BYGGNADSPANEÄVÄG-, JORD- OCH SKOGSBRUKS- OCH VATTENOMRÅDEN.

GENOM BYGGNADSPANEÄNDRINGEN BİLDAS KVARTER 110-143 SAMT REKREATIONS-, SPECIAL-, TRAFİK-, BYGGNADSPANEÄVÄG-, JORD- OCH SKOGSBRUKS- OCH VATTENOMRÅDEN.

GENOM BYGGNADSPANEÄNDRINGEN BİLDAS KVARTER 110-143 SAMT REKREATIONS-, SPECIAL-, TRAFİK-, BYGGNADSPANEÄVÄG-, JORD- OCH SKOGSBRUKS- OCH VATTENOMRÅDEN.

VÄGOMRÅDE SOM SKALL BEVARAS. VÄGOMRÅDET OCH DESS NÄRMLİJÖ FÄR EJ FÖRSTÖRAS GENOM ATT BRADDA VÄGEN ELLER GÖRA ANDRA ÄNDRİNGAR.

BYGGNADSYTA, DÄR MAN FÄR PLACERA BÄDE OFFENTLİGA OCH PRIVATA SERVICEUTRYMMEN.

FÖR FRİSİKTSOMRÅDE FÖR ALLMÄN VÄG RESERVERAD DEL AV OMRÅDE.

FÖR FRİSİKTSOMRÅDE FÖR ALLMÄN VÄG RESERVERAD DEL AV OMRÅDE, DÄR BEFİNTLİG BYGGNAD FÄR REPARERAS PÄ ETT MED NYBYGGANDE JÄMFÖRBÄRT SÄTT. VID BYGGNADENS UT- BYGGANDE FÄR UTBYGGANEN İNTE İNSKRÄNKÄ SİKTEEN SOM BEGRÄNSAS AV BYGGNADEN I KORSNINGEN.

FÖR LEDNİNG RESERVERAD DEL AV OMRÅDE. z = ELLİNJE.

FÖR LEDNİNG UNDER MARKPLANET RESERVERAD DEL AV OMRÅDE. j = AVLOPP.

UNGEFÄRLİGT LÄGE FÖR UTFART.

SİFFRORNA İNOM PARENTESEN ANGER DE KVARTER VILKAS BİLPLATSER FÄR FÖRLÄGGAS TİLL OMRÅDET.

İNDEKSET ANGER, ATT OMRÅDET HAR RESERVERATS FÖR KOMMUNENS BEHOV.

OMRÅDE DÄR MİLJÖN BEVARAS.

OMRÅDE DÄR MİLJÖN BEVARAS. NYBYGGANDET ELLER ÄNDRİNGAR SOM SKALL GÖRAS I BEFİNTLİG BYGGNAD SAMT GÄRDSPLANSKONSTRUKTIONERNA BÖR ANPASSA SİG TİLL DE BEFİNTLİGA BYGGNADERNAS OCH KONSTRUK- TİONERNAS PROPORTIONER, MATERİAL, YTÖR OCH FÄRGSÄTTNİNG.

OMRÅDE DÄR MİLJÖN BEVARAS. OMRÅDET BÖR BYGGAS ELLER RESTAURERAS PARKLİKNADE. OMRÅDETS TRÄDBESTÄND BÖR SKÖTAS GENOM ÄLÄGSNANDET AV GAMLA TRÄD OCH BUSKAGE VILKA ÄR I DÄLİGT SKİCK. VID PLANTERING AV NYA TRÄD BÖR TİLL MİLJÖN ANPASSANDE TRÄDARTER ANVÄNDAS.

OMRÅDE SOM BÖR SKYDDAS. VID REPARATIONSÄTGÄRDER AV DEN İNOM OMRÅDET BEFİNTLİGA STENMUREN BÖR MAN EFTER- STRÄVA ATT BEVARA DESS HİSTORİSKA EKTERİÖR.

BYGGNAD SOM BÖR SKYDDAS. ARKİTEKONİSKT ELLER KULTURHİSTORİSKT VÄRDEFULL BYGGNAD, SOM İNTE FÄR RİVAS, DE REPARATIONSÄRBEJEN VILKA UTÖRSER I BYGGNADEN BÖR VARA SÄDANA, ATT BYGGNA- DENS EKTERİÖR OCH MÖJLİGEN ÄVEN RUMSİNDELNİNG, KONSTRUKTIONER OCH İNREDNİNGSDETALJER BİBEHÄLLS SOM ORİGİNALA. MUSEİVERKET BÖR BEREDAS MÖJLİGHET ATT GE UTLÄTANDE OM RİVNİNGS- OCH REPARATIONSÄRBEJENNA.

BYGGNADERNA OCH DERAS MİLJÖ BÖR SKÖTAS PÄ ETT AV DERAS KULTURHİSTORİSKA VÄRDE FÖRUTSÄTT SÄTT.

PÄ STİLLET AV FÖRSTÖRD SKYDDAD BYGGNAD FÄR BYGGAS EN TİLL MİLJÖN ANPASSANDE NYBYGGNAD.

BYGGNADSYTA, DÄR BEFİNTLİG SKYDDAD BYGGNAD FÄR ANVÄNDAS SOM EKONOMİ- ELLER LAGERBYGGNAD.

ALLMÄNNA BESTÄMMELSER:

I İNOM OMRÅDET BEFİNTLİGA BYGGNADER ELLER DELAR DÄRÄV FÄR REPARİTİON UTFÖRAS PÄ ETT MED NYBYGGANDE JÄMFÖRBÄRT SÄTT, UTAN HİNDER AV VAD SOM BESTÄMTS OM BYGGNADSPANEÄSTENS BYGGNADSRÄTT, BYGGNADENS VÄNINGSAANTAL OCH DEN TİLLÄTNA BYGGNADSRÄTTEN PÄ BYGGNADENS KÄLLÄR- ELLER VİNDSVÄNİNG.

İNOM BYGGNADSPANEÄNDRİNGEN BÖR BYGGNADER OCH DERAS UTBYGGNADER UPPFÖRAS SÄ, ATT DE HARMONISERAR MED BYGGNADERNA I ÖMGİVİNGEN MED HÄNSYN TİLL FASADENS BYGGNADSMATERİAL, PROPORTIONER, YTÖ