

Palokunnan talo ja Degerbynkatu 21


22.1.2020 UB & AK 1.4.2020 PR & AK

Muutos- ja korjauskustannukset, euroa (alv 0%)

Degerbynkatu 21	175900	175400
Ilmanvaihtojärjestelmän nuohous ja säätö	2000	2000
Lukitusjärjestelmän uusiminen	3000	1500
ATK-verkon muutokset	10000	10000
Varaston rakentaminen ent. autotalliin	3000	3000
Rikkinäisen ilmanvaihtokoneen uusiminen		10000
Yhteensä	18000	26500
Tilapalvelu		
Seinän purkaminen, jälkien korjaus ja maalauskorjauks	4000	4000
Lvis-muutokset	2000	0
Irto-kalusteita	2000	0
Alakattojen uusiminen 30 m2	900	900
Yhteensä	8900	4900
Rakennusvalvonta ja ympäristönsuojelu		
Seinän rakentaminen	3000	3000
Lattiamateriaalien korjaus 150 m ²	15000	15000
Inva-WC / arkistotilan muutos	4000	4000
Maalauskorjauksia	4000	4000
Arkistokaapit	3000	3000
Irto-kalusteita	3000	0
Keittiökaluusteet	2000	2000
Uusi sisäyksikkö (viilennys)	1500	1500
Lvis-muutokset	3000	3000
Alakattojen rakentaminen 30 m2	1500	1500
Yhteensä	40000	37000
Kanslia		
Vanhojen seinien purku	12000	12000
Lattioiden uusiminen	25000	25000
Uudet seinät	25000	25000
LVI	15000	15000
Sähkö ja valaistus	15000	15000


Maalauskorjauksia	8000	8000
Irto-Kalusteita	2000	0
Alakattojen rakentaminen 140 m2	7000	7000
Yhteensä	109000	107000
Palokunnantalo	136000	78000
Ilmanvaihtojärjestelmän korjaus ja nuohous	6000	5000
Lukitusjärjestelmän uusiminen	3000	0
ATK-verkon muutokset	3000	3000
Yhteensä	12000	8000
Länsiosa (kaupunkisuunnittelu)		
Lattioiden korjaus	5000	5000
Purku	1000	1000
Uuden seinän rakentaminen	2000	2000
Hiljainen koppi käytävään	3000	3000
Lattiapinnoitteita	6000	2000
Maalauskorjauksia	8000	2000
LVI	2000	0
Sähkö	8000	4000
Valaistus	5000	5000
Irto-kalusteet	5000	0
Yhteensä	45000	24000
Poikkikäytävä (sisääntulo ja kahvikeittiö)		
Maalaus ja pintamateriaalit	3000	3000
Kiintokalusteet	6000	2000
LVI	1500	1500
Sähkö	1000	1000
Irto-kalusteita	2000	0
Yhteensä	13500	7500
Itäosa (johto, elinkeino ja infra)		
Seinien purku	2000	2000
Uusia seiniä	7000	7000


Maalaus ja pintamateriaalit	8000	4000
LVI	2500	2500
Sähkö ja valaistus	3000	3000
Irto-kalusteet	8000	0
Yhteensä	30500	18500
Muut kustannukset		
Kellari, varaus	5000	0
LVIS-suunnittelu ja valvonta	10000	0
Lisä- ja muutostyöt	20000	20000
Muutto: 10 000 euroa (käyttöpuoli)	0	0
Yhteensä	35000	20000
Kaikki yhteensä	311900	253400
Degerbynkatu 21		
Vesikaton katteen uusiminen (noin 500 m2)	67000	
Vesikaton vauriokorjauksiin		7000
KOKONAISTARVE	378900	260400

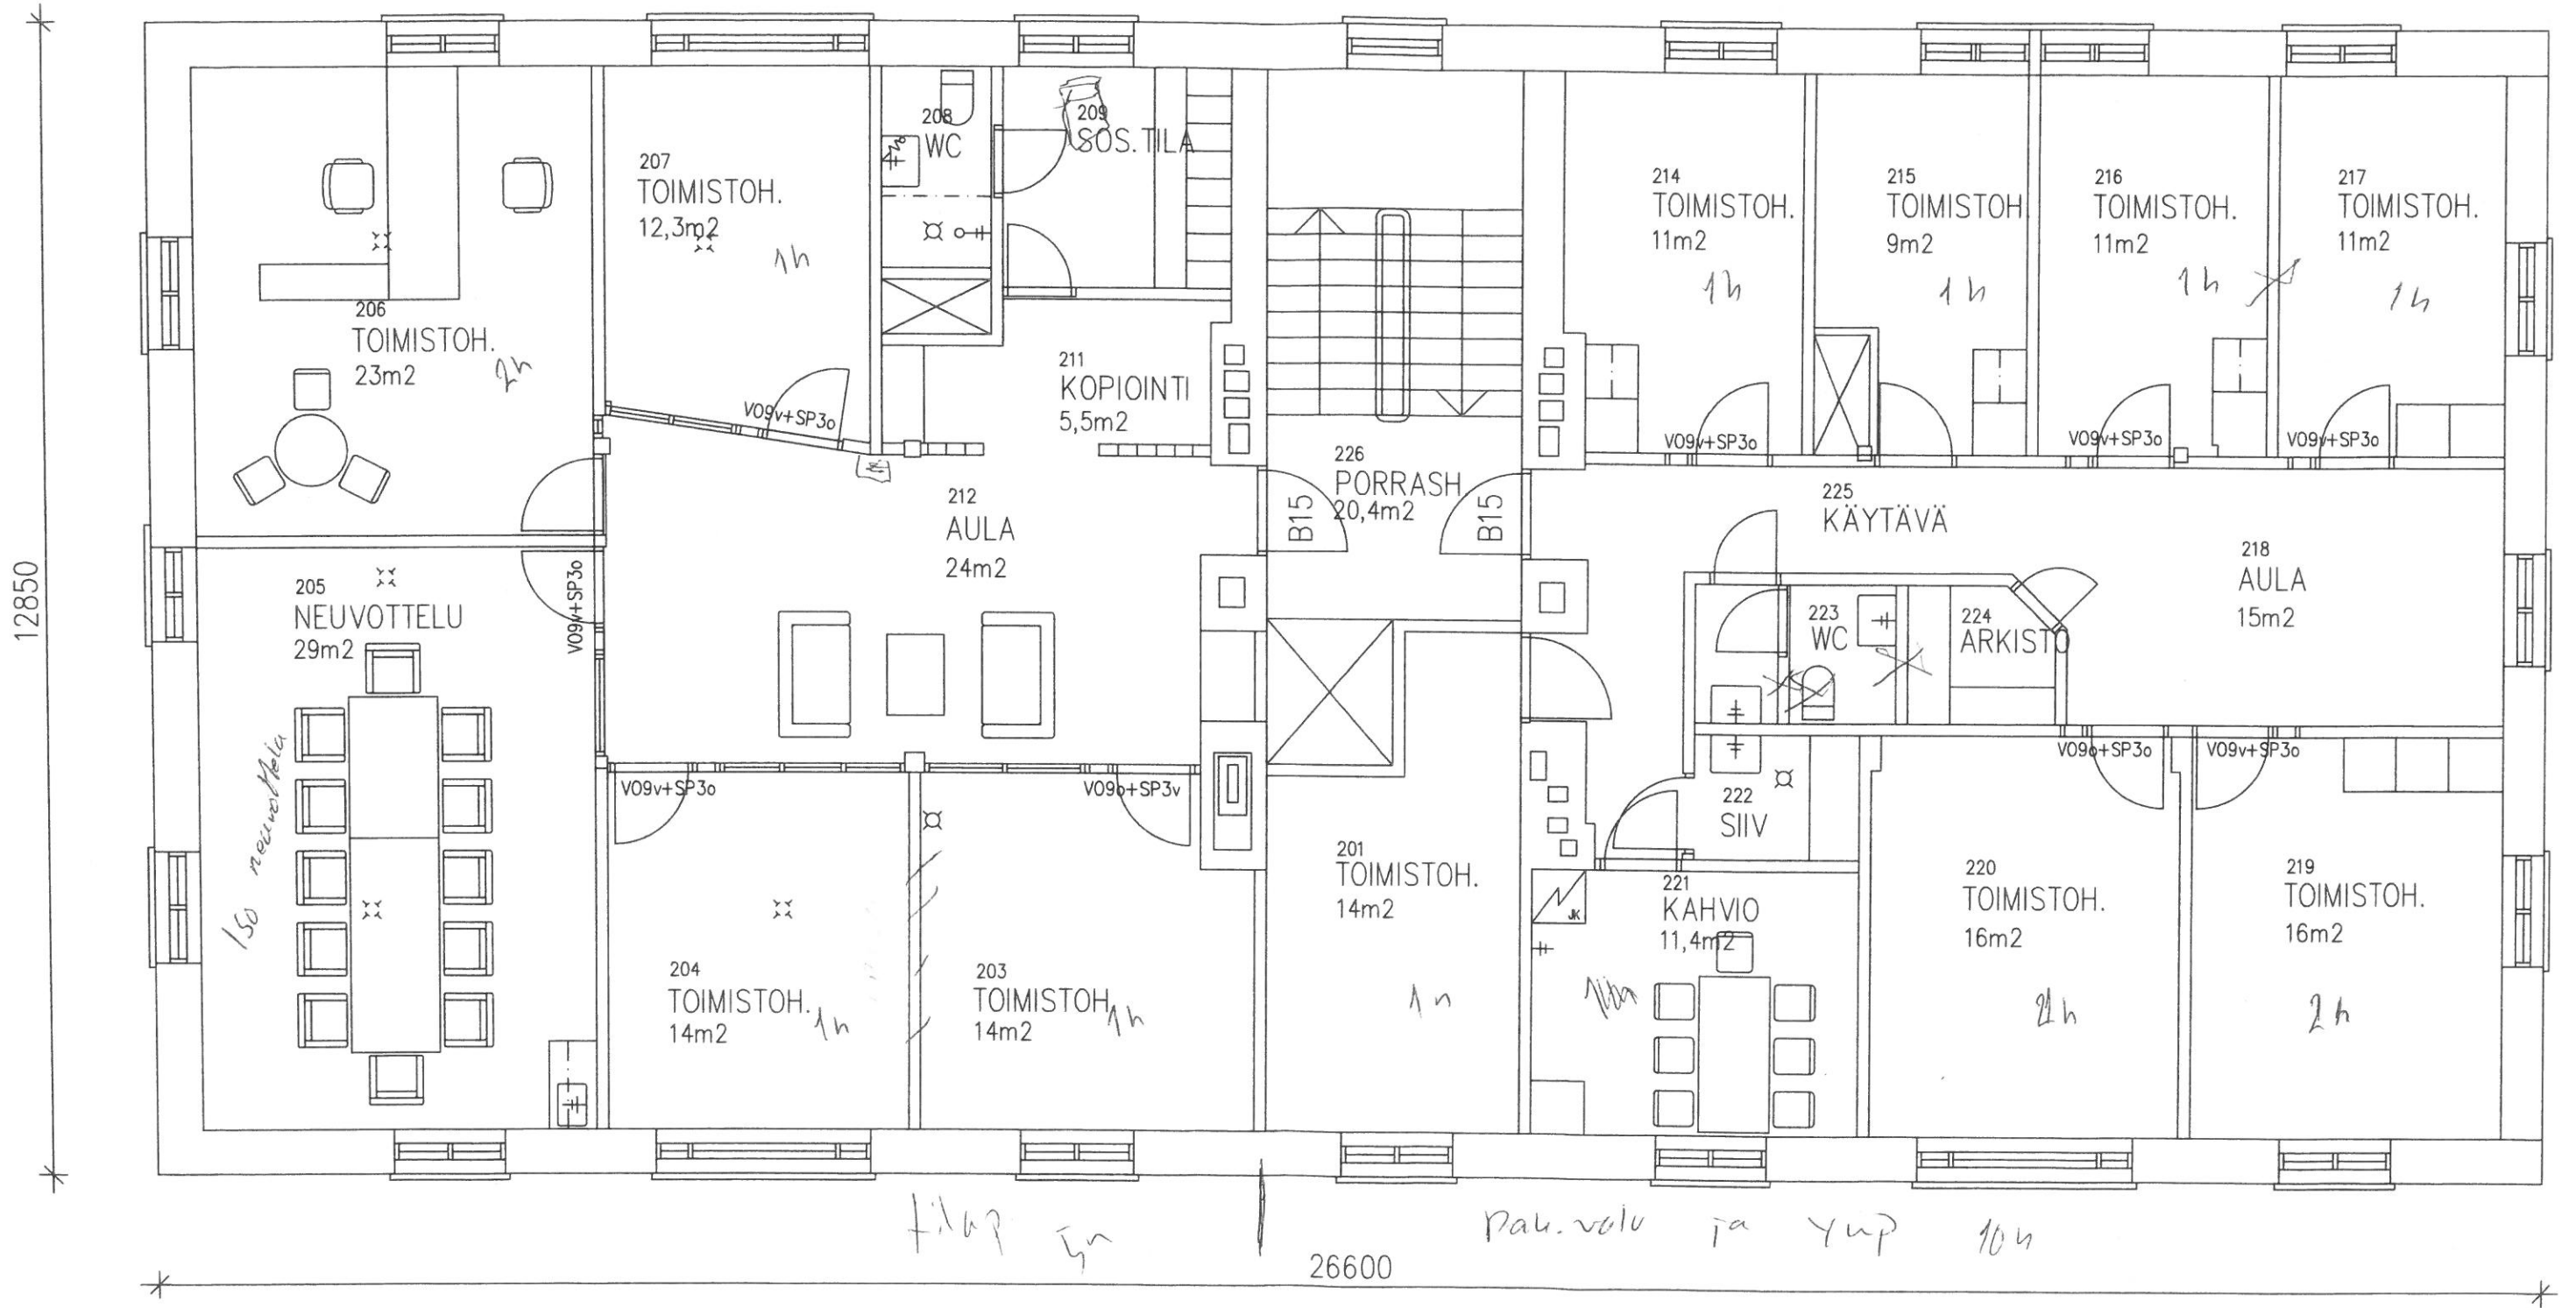

MK 1:110

MUUTOSTYÖ 2020 EKI KESKUS

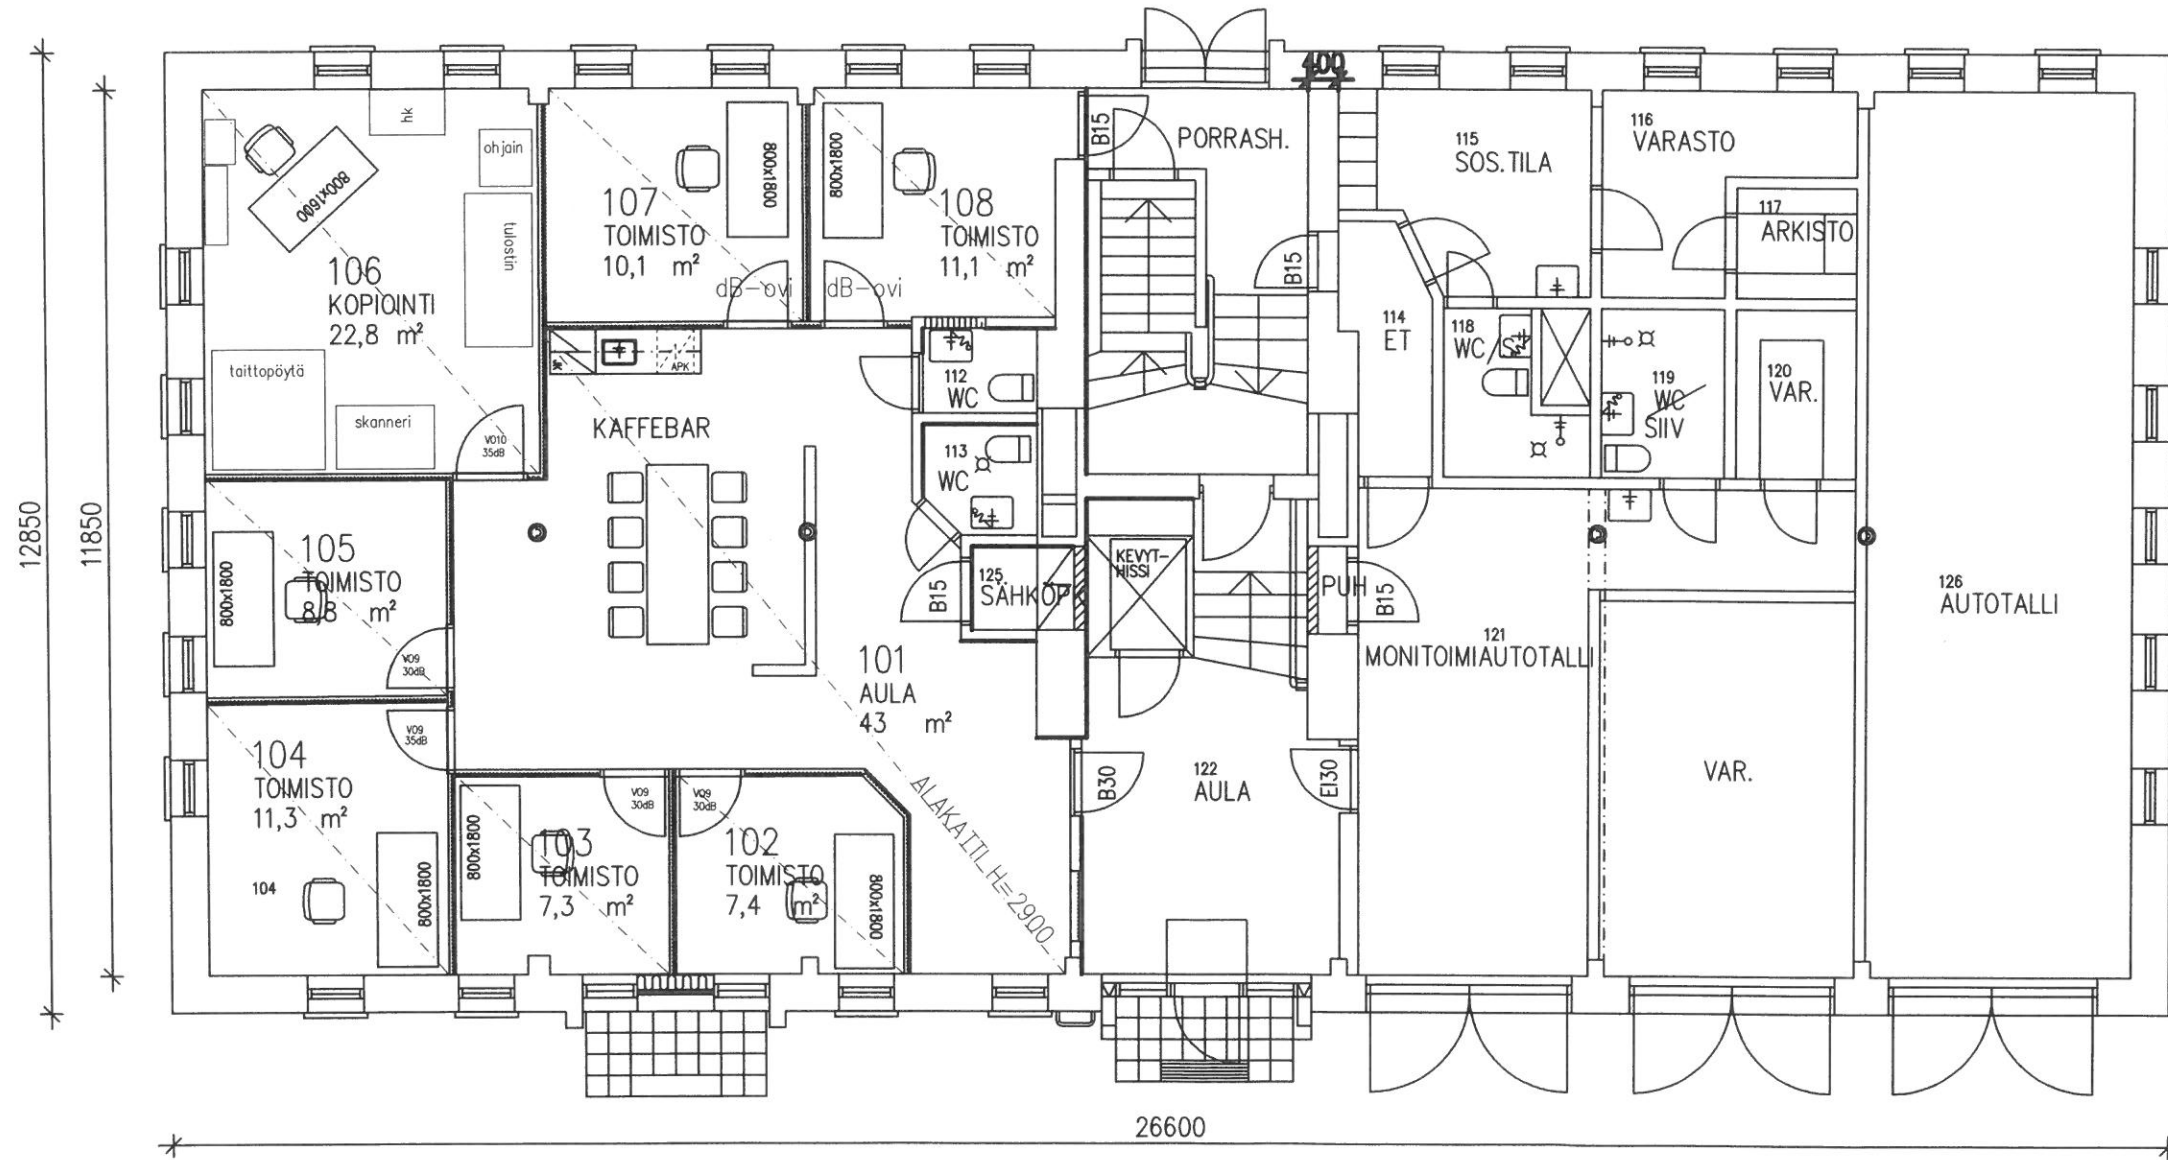

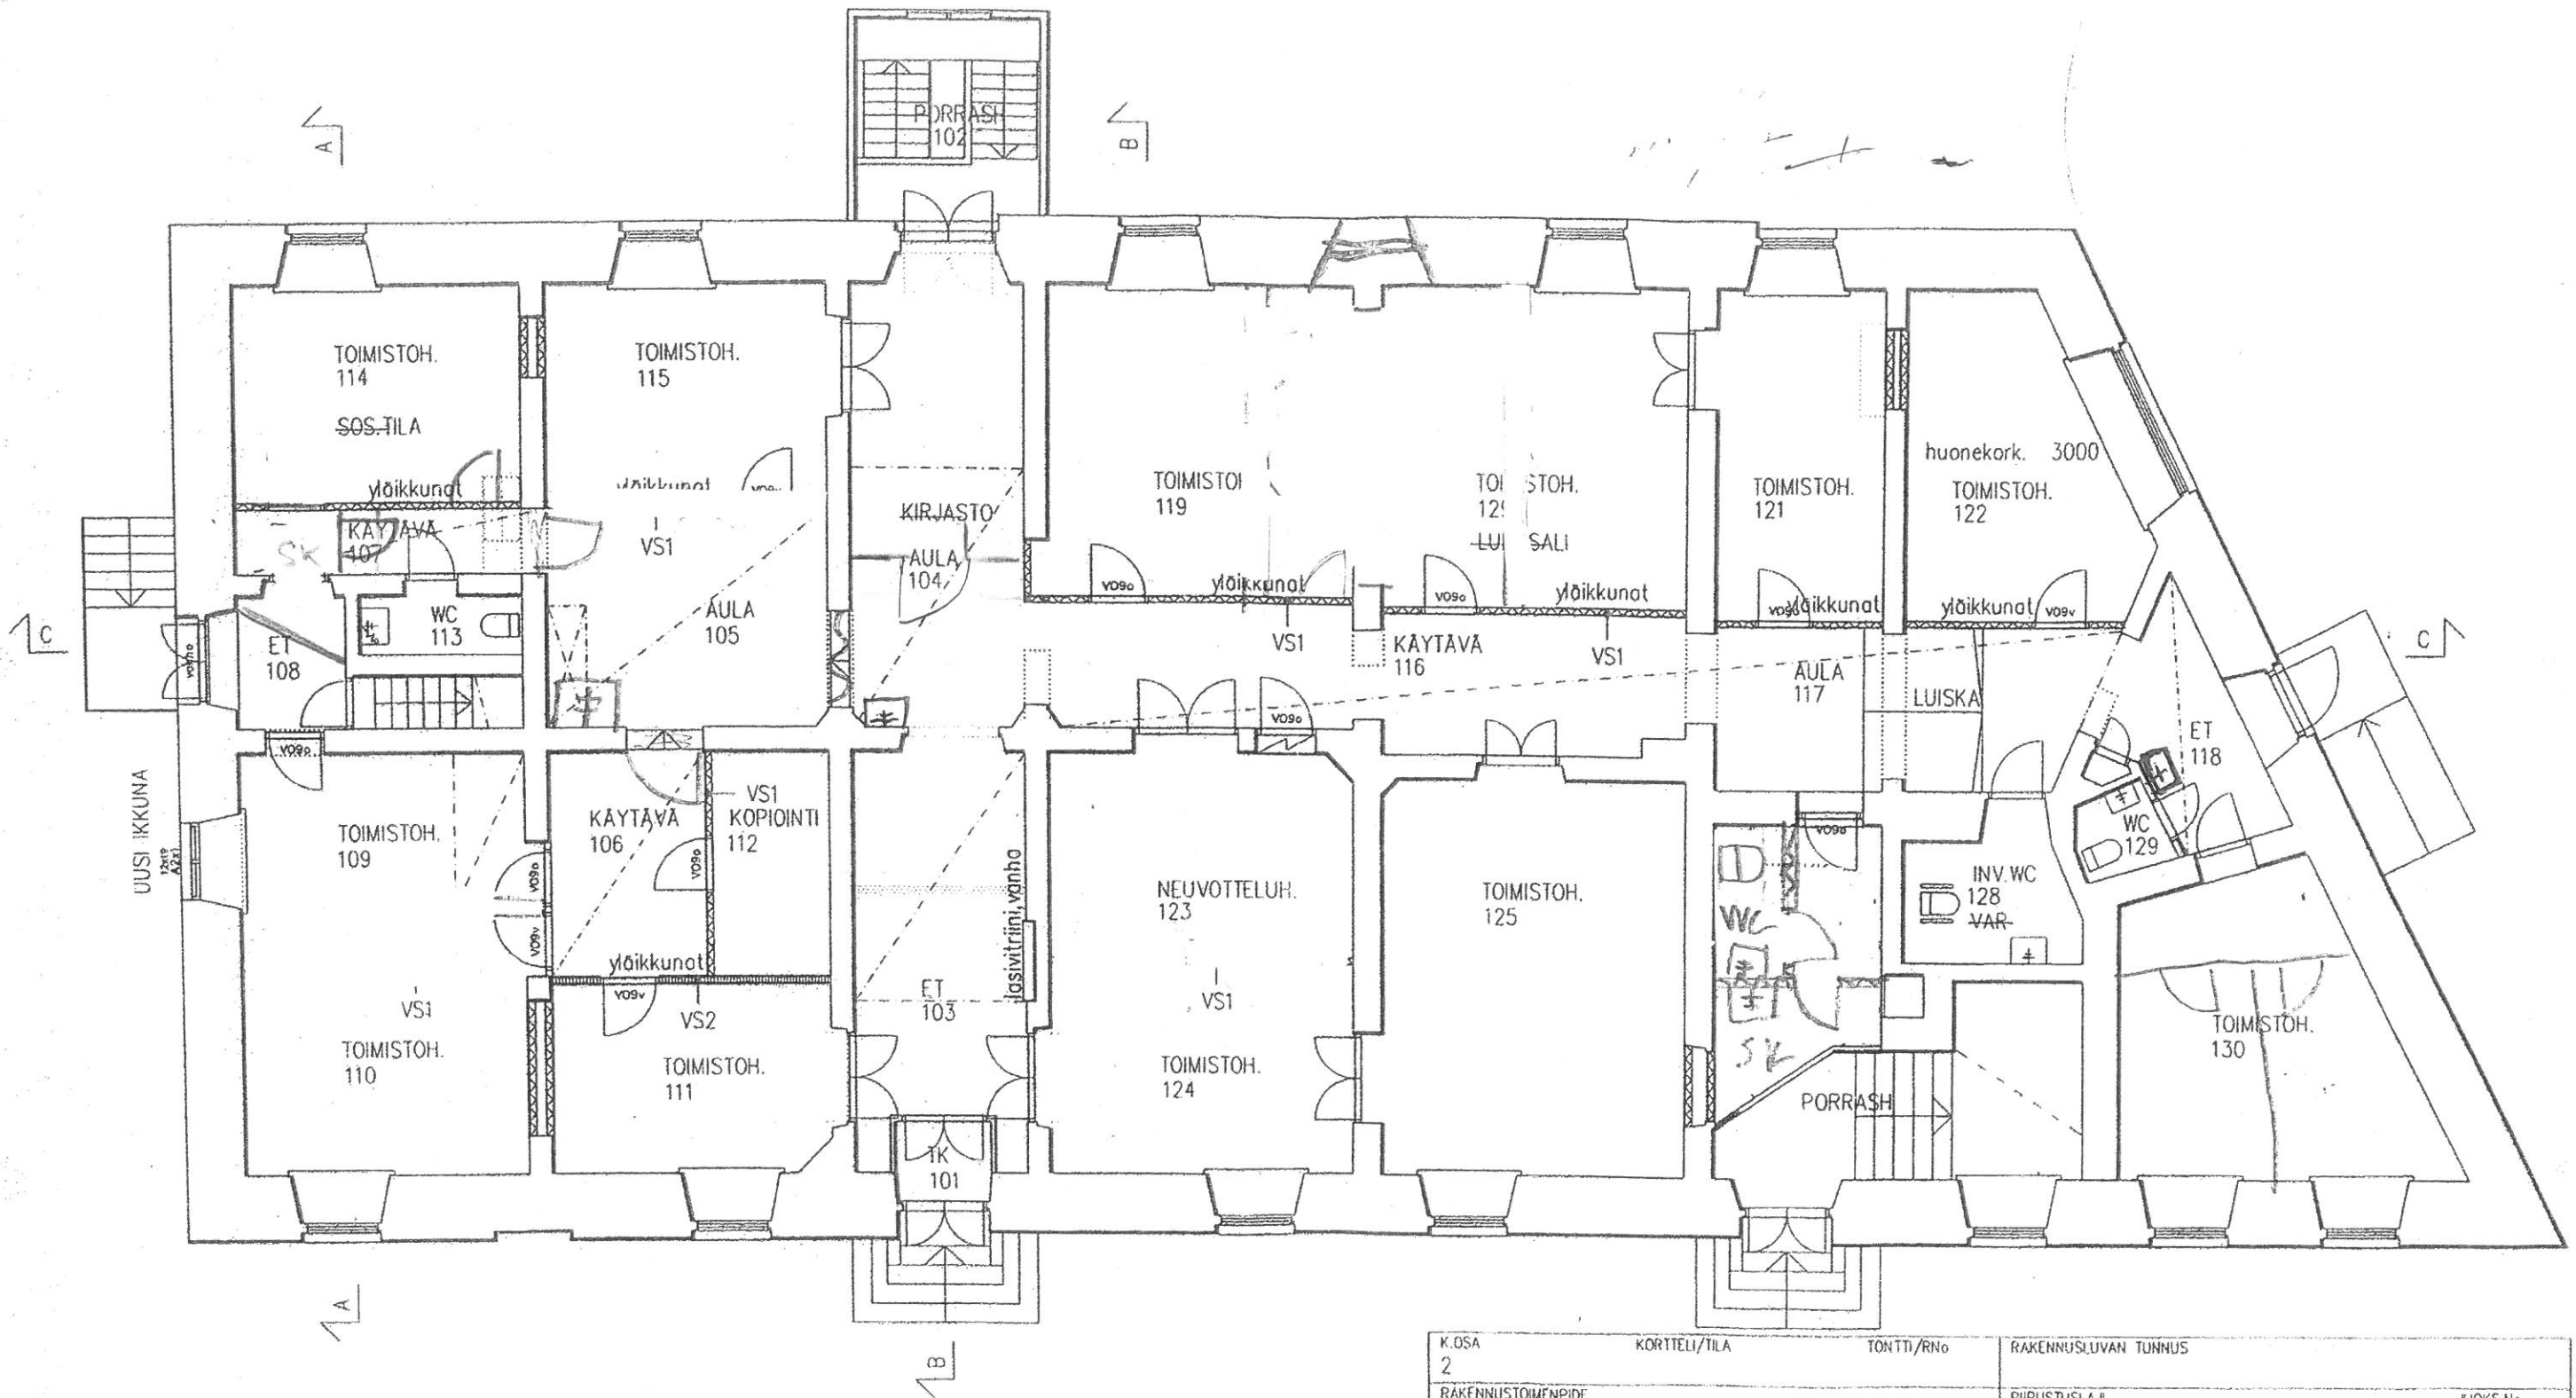

- VS1
 -GYPROC EK 13mm
 -PUURUNKO 95 mm + MINERAALIVILLA
 -GYPROC EK 13 mm
 ääneneristövyys 44 dB
- VS2
 -GYPROC EK 13mm
 -GYPROC EK 13mm
 -PUURUNKO 95 mm + MINERAALIVILLA
 -GYPROC EK 13 mm
 -GYPROC EK 13 mm
 ääneneristövyys 54 dB

K.O.SA 2	KORTTELI/TILA	TONTTI/RN ^o	RAKENNUSLUVAN TUNNUS	
RAKENNUSOIKENPIDE MUUTOS			PIIRUSTUSL.A.JI PAAPIIRUSTUS	JUOKS.No 3
RAKENNUSKOHTEEEN NIMI JA OSOITE PALOKUNNANTALO ITÄINEN TULLIKATU 07900 LOVIISA		PIIRUSTUKSEN SISÄLTÖ POHJAPIIRUSTUS 1. KERROS		MITTAKAAVAT 1:100
ARKKITEHTUURITOIMISTO ILONEN-LAUTAMO KY MARIANKATU 22 A 1 07900 LOVIISA p. 019-532 165 f. 019-532 332		SUUNNAILA ARK	TYÖ No 604/98	PER.No 604-3
		PAIVÄYS 23.09.1998	YHT.HENK. Kalevi Ilonen	