




LOVIISAN KAUPUNKI
LOVISA STAD

Kauppakirjan liitekartta
Bilaga till köpbrev
Kiinteistö/Fastighet: 434-410-1-66
Osoite/Adress: Balganpolku 18, 07900 Loviisa

Ostajat/Köparna:

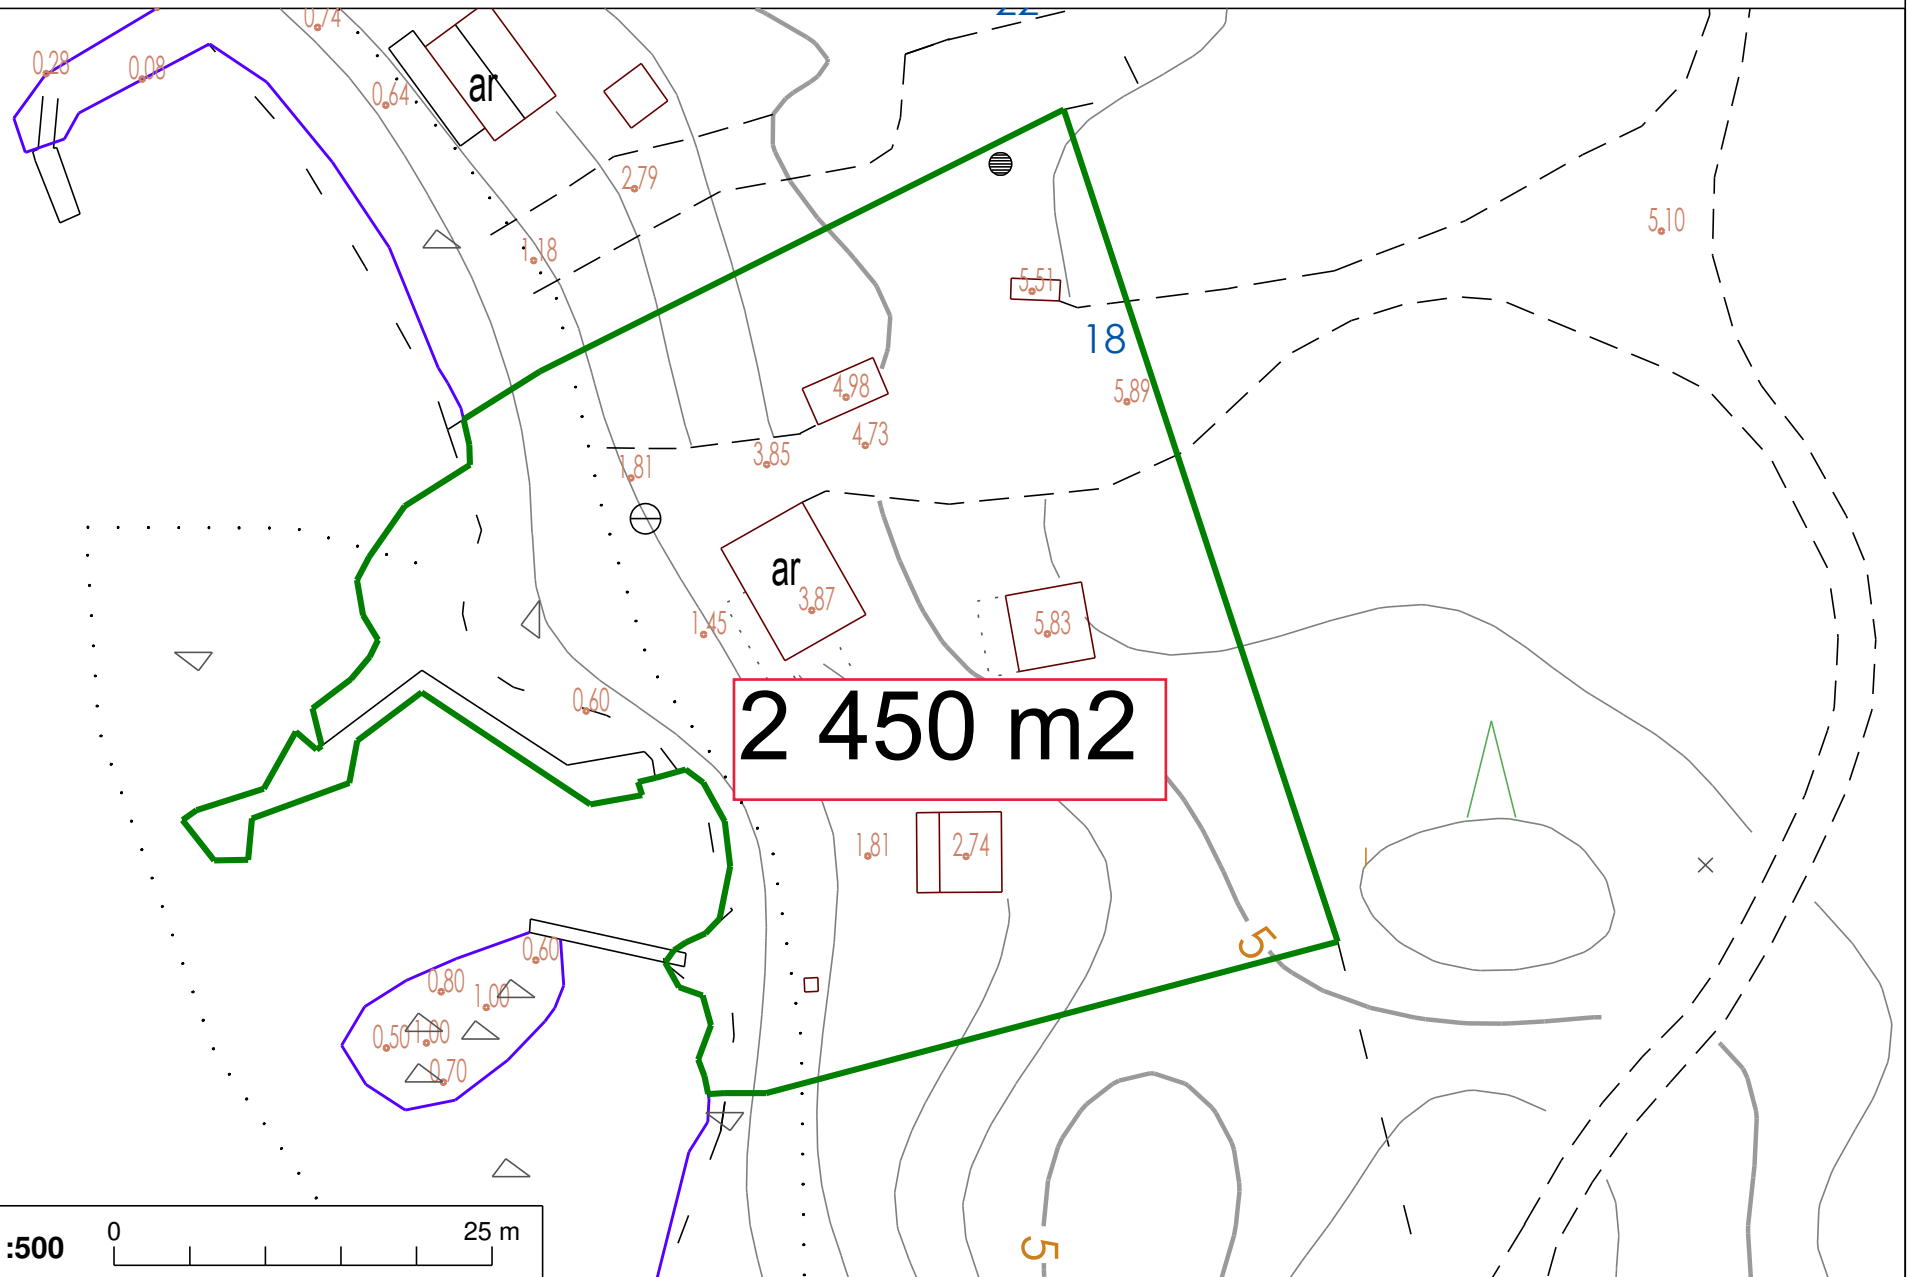

Mittakaava 1:500

