


Kuningattarenkadun ja Mariankadun liikennejärjestelyt  
1:1500 16.3.2020 VE1

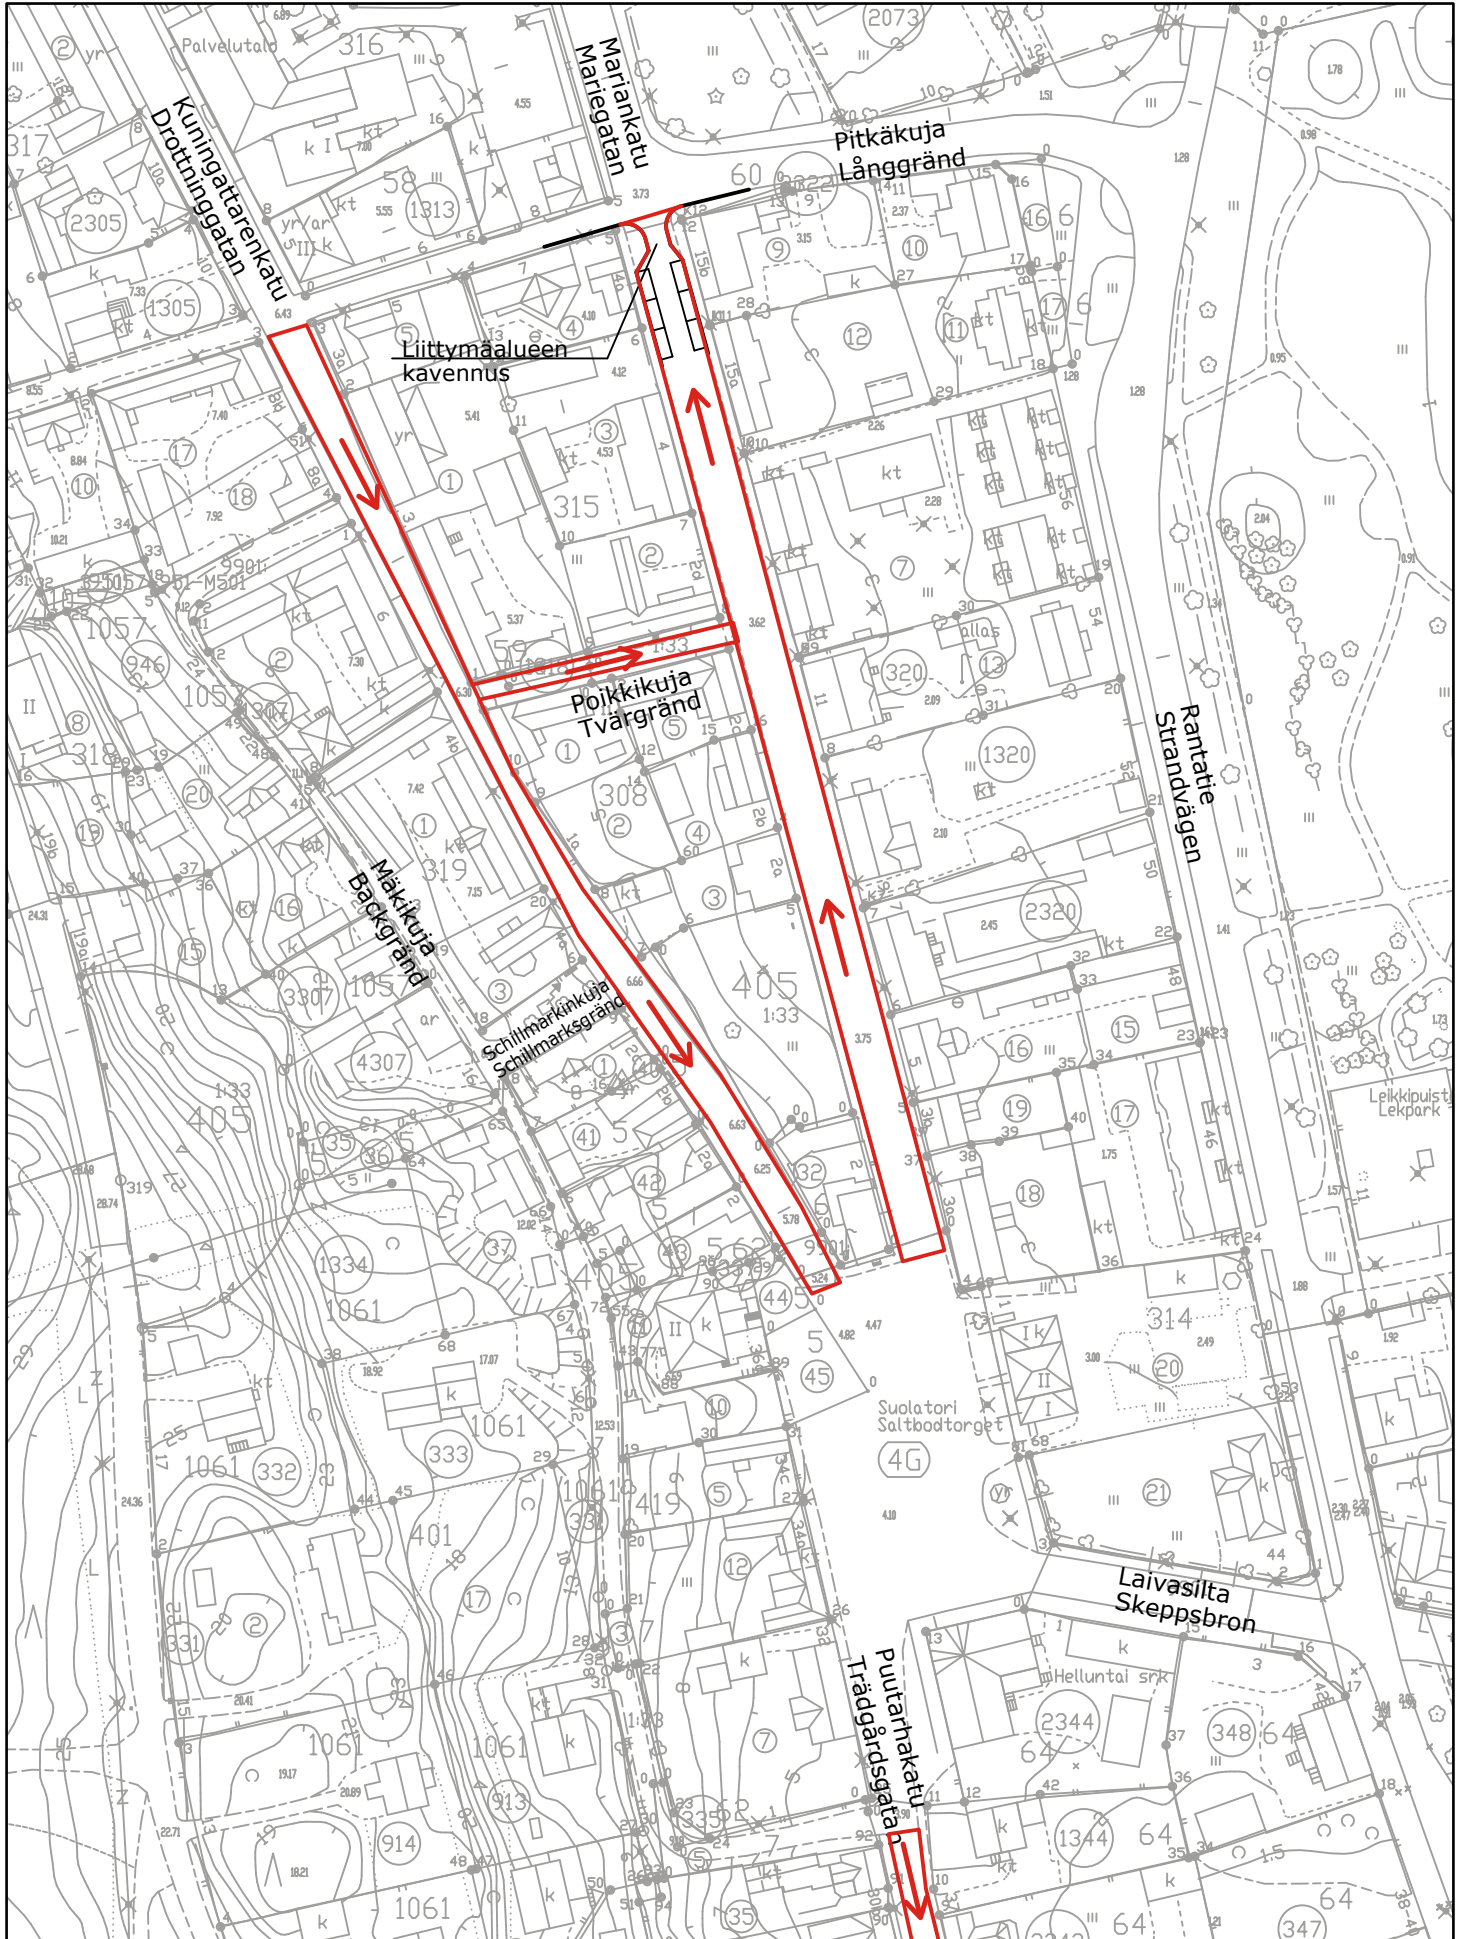


Yksisuuntainen kadun osa /  
ajosuunta



Kuningattarenkadun ja Mariankadun liikennejärjestelyt  
1:1500 16.3.2020 VE2



Yksisuuntainen kadun osa /  
ajosuunta

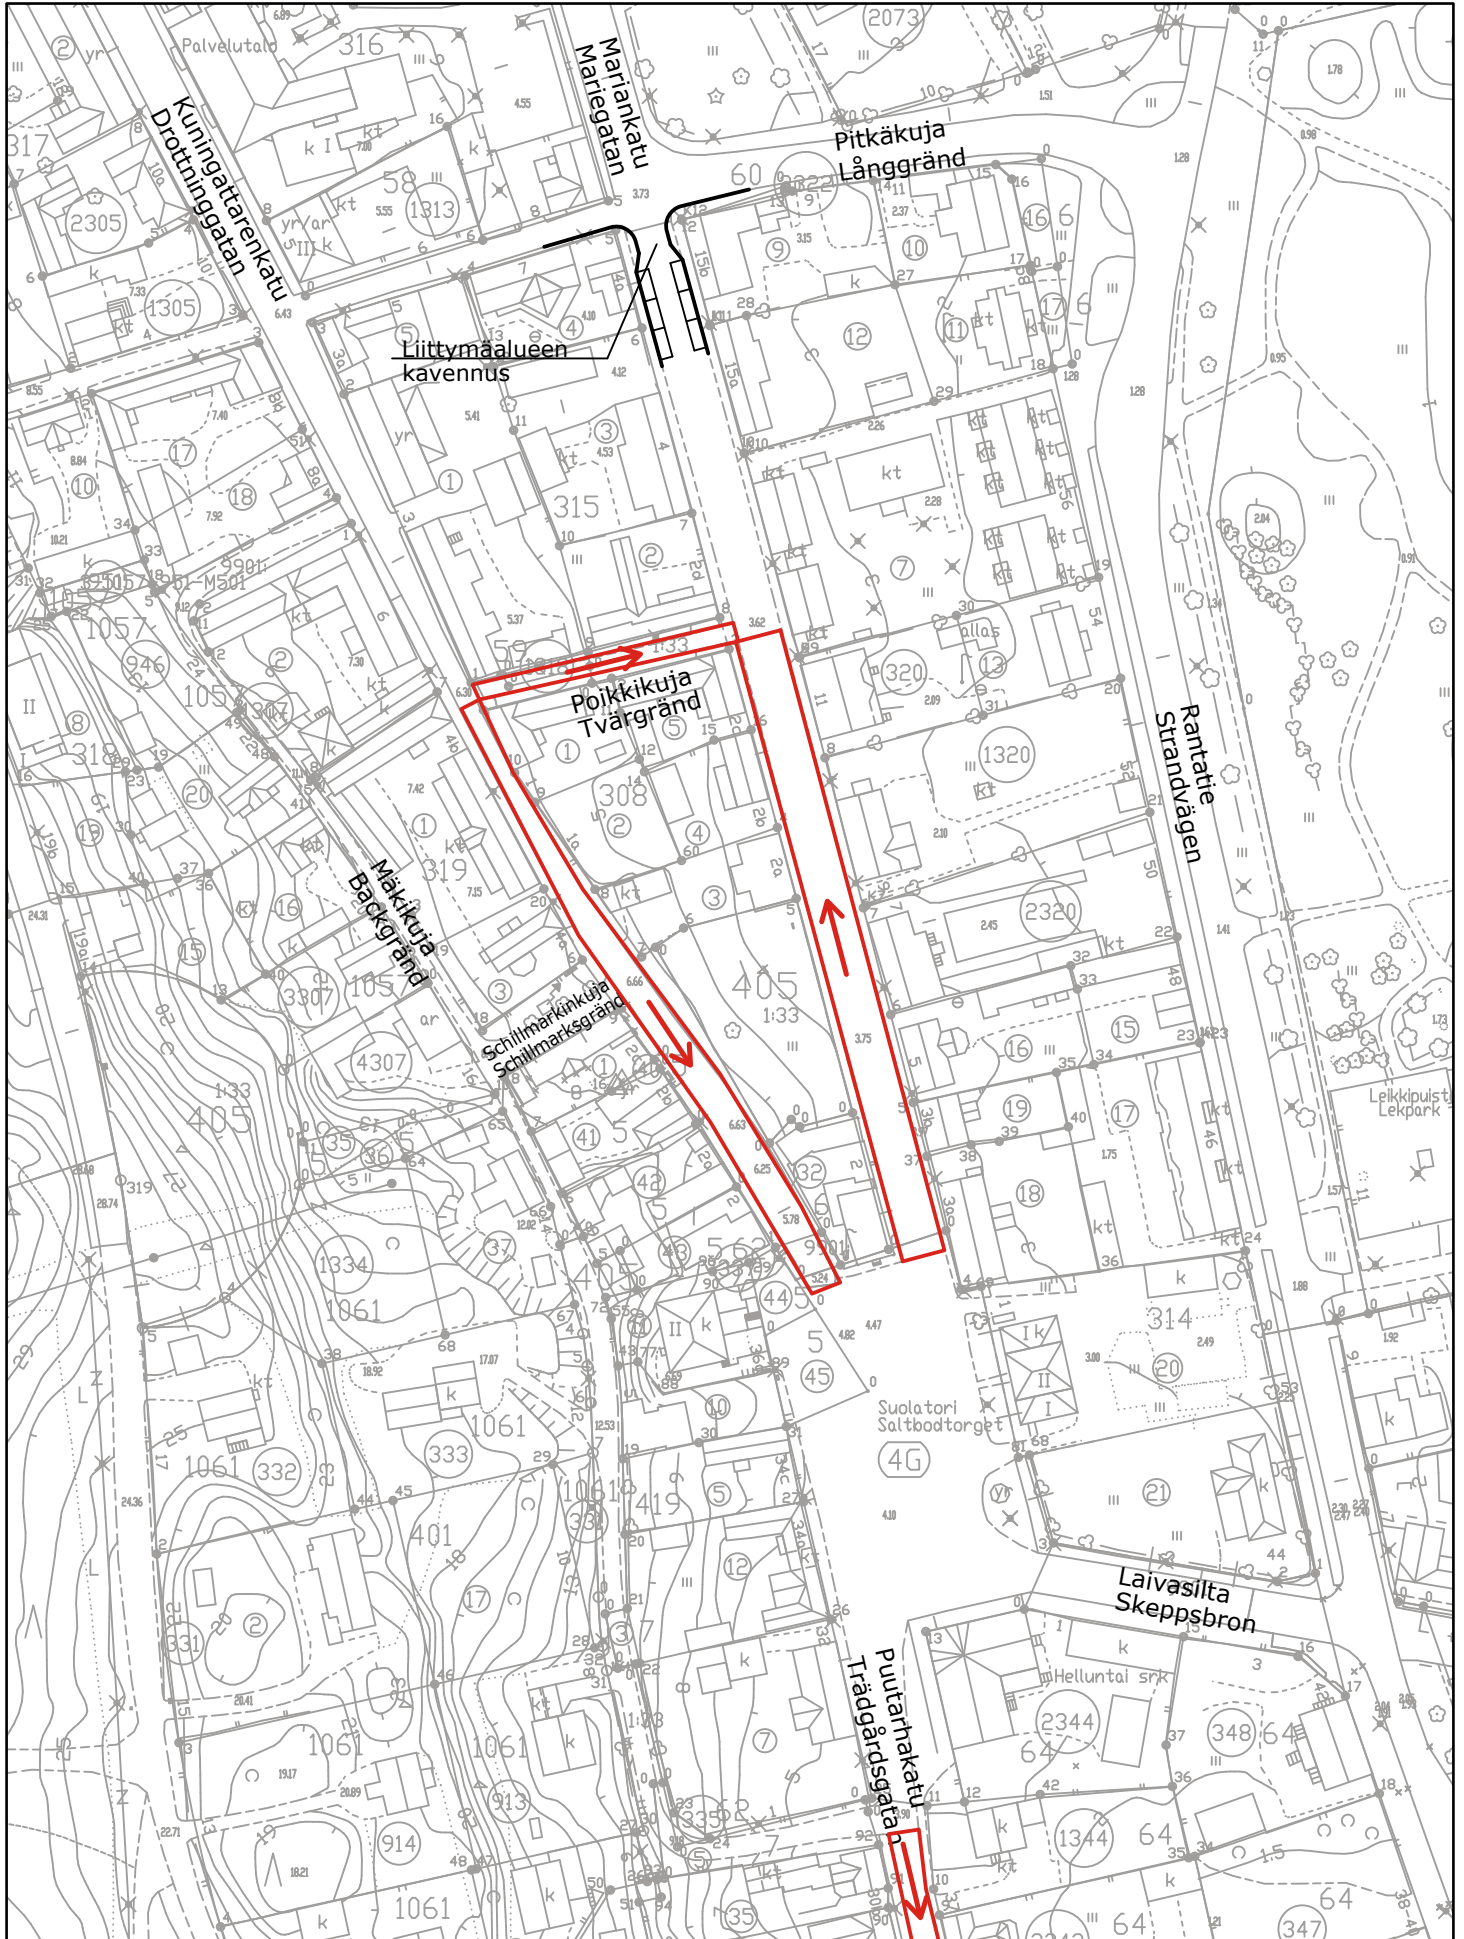



Kuningattarenkadun ja Mariankadun liikennejärjestelyt  
1:1500 16.3.2020 VE3



Yksisuuntainen kadun osa /  
ajosuunta

