

- AJON ESTÄVÄT TOLPAT
- ▨ ISTUTUSALUE
- ISTUTETTAVA PUU
- ➔ AJOSUUNTA
- ➔ HUOLTOALO TONTILLE
- TORIALUEEN RAJAUS
- ▩ RUUHKA-PAIKOITUS/ALUE KOHOJETTU

VAIHTOEHTO A

-MARIANKATU MUUTETAAN ASUNTOKADUOKSI, JOLLA SALUTTAAN VAIN ASUKAS- JA HUOLTO-LIIKENNE

-KATU SULJETAAN SUOLATORIN PÄÄSTÄ AJOESTEIN -EI TARVITA HIDASTEITA



-KADUN ITÄLÄIDALLE RAKENNETAAN ISTUTUSKAISTA, JOLLA SALUTTAAN PAIKOITUS

MARIANKADUN LIIKENNEJÄRJESTELLY / VAIHTOEHTO A

toimitteiden piirustusajaja	piir. no
SUOLATORIN ALUE LUONNOS	L 2
rikennuskohteen osoite	sisältö
SUOLATORI	mittakaava
07900 LOMISA	1:1000

arkkitehtitoimisto
arkitektit yd
kai andersson
marlankatu 5, 07900 lovisa
arkisto@gmail.com, 040 534 1894

lovisassa 10.08.2020 kai andersson

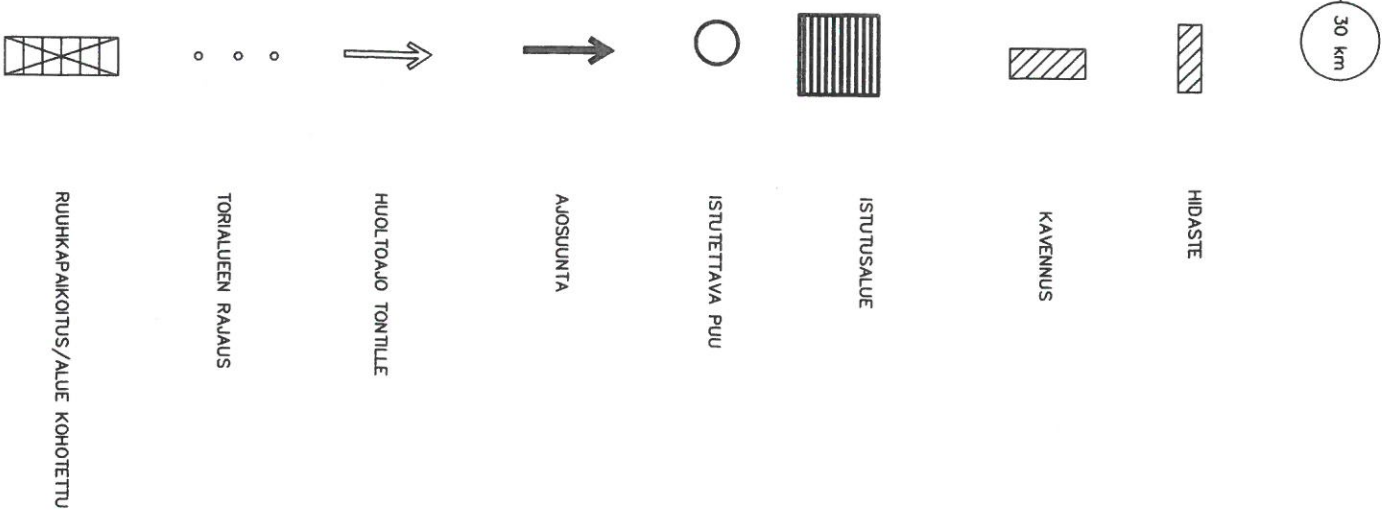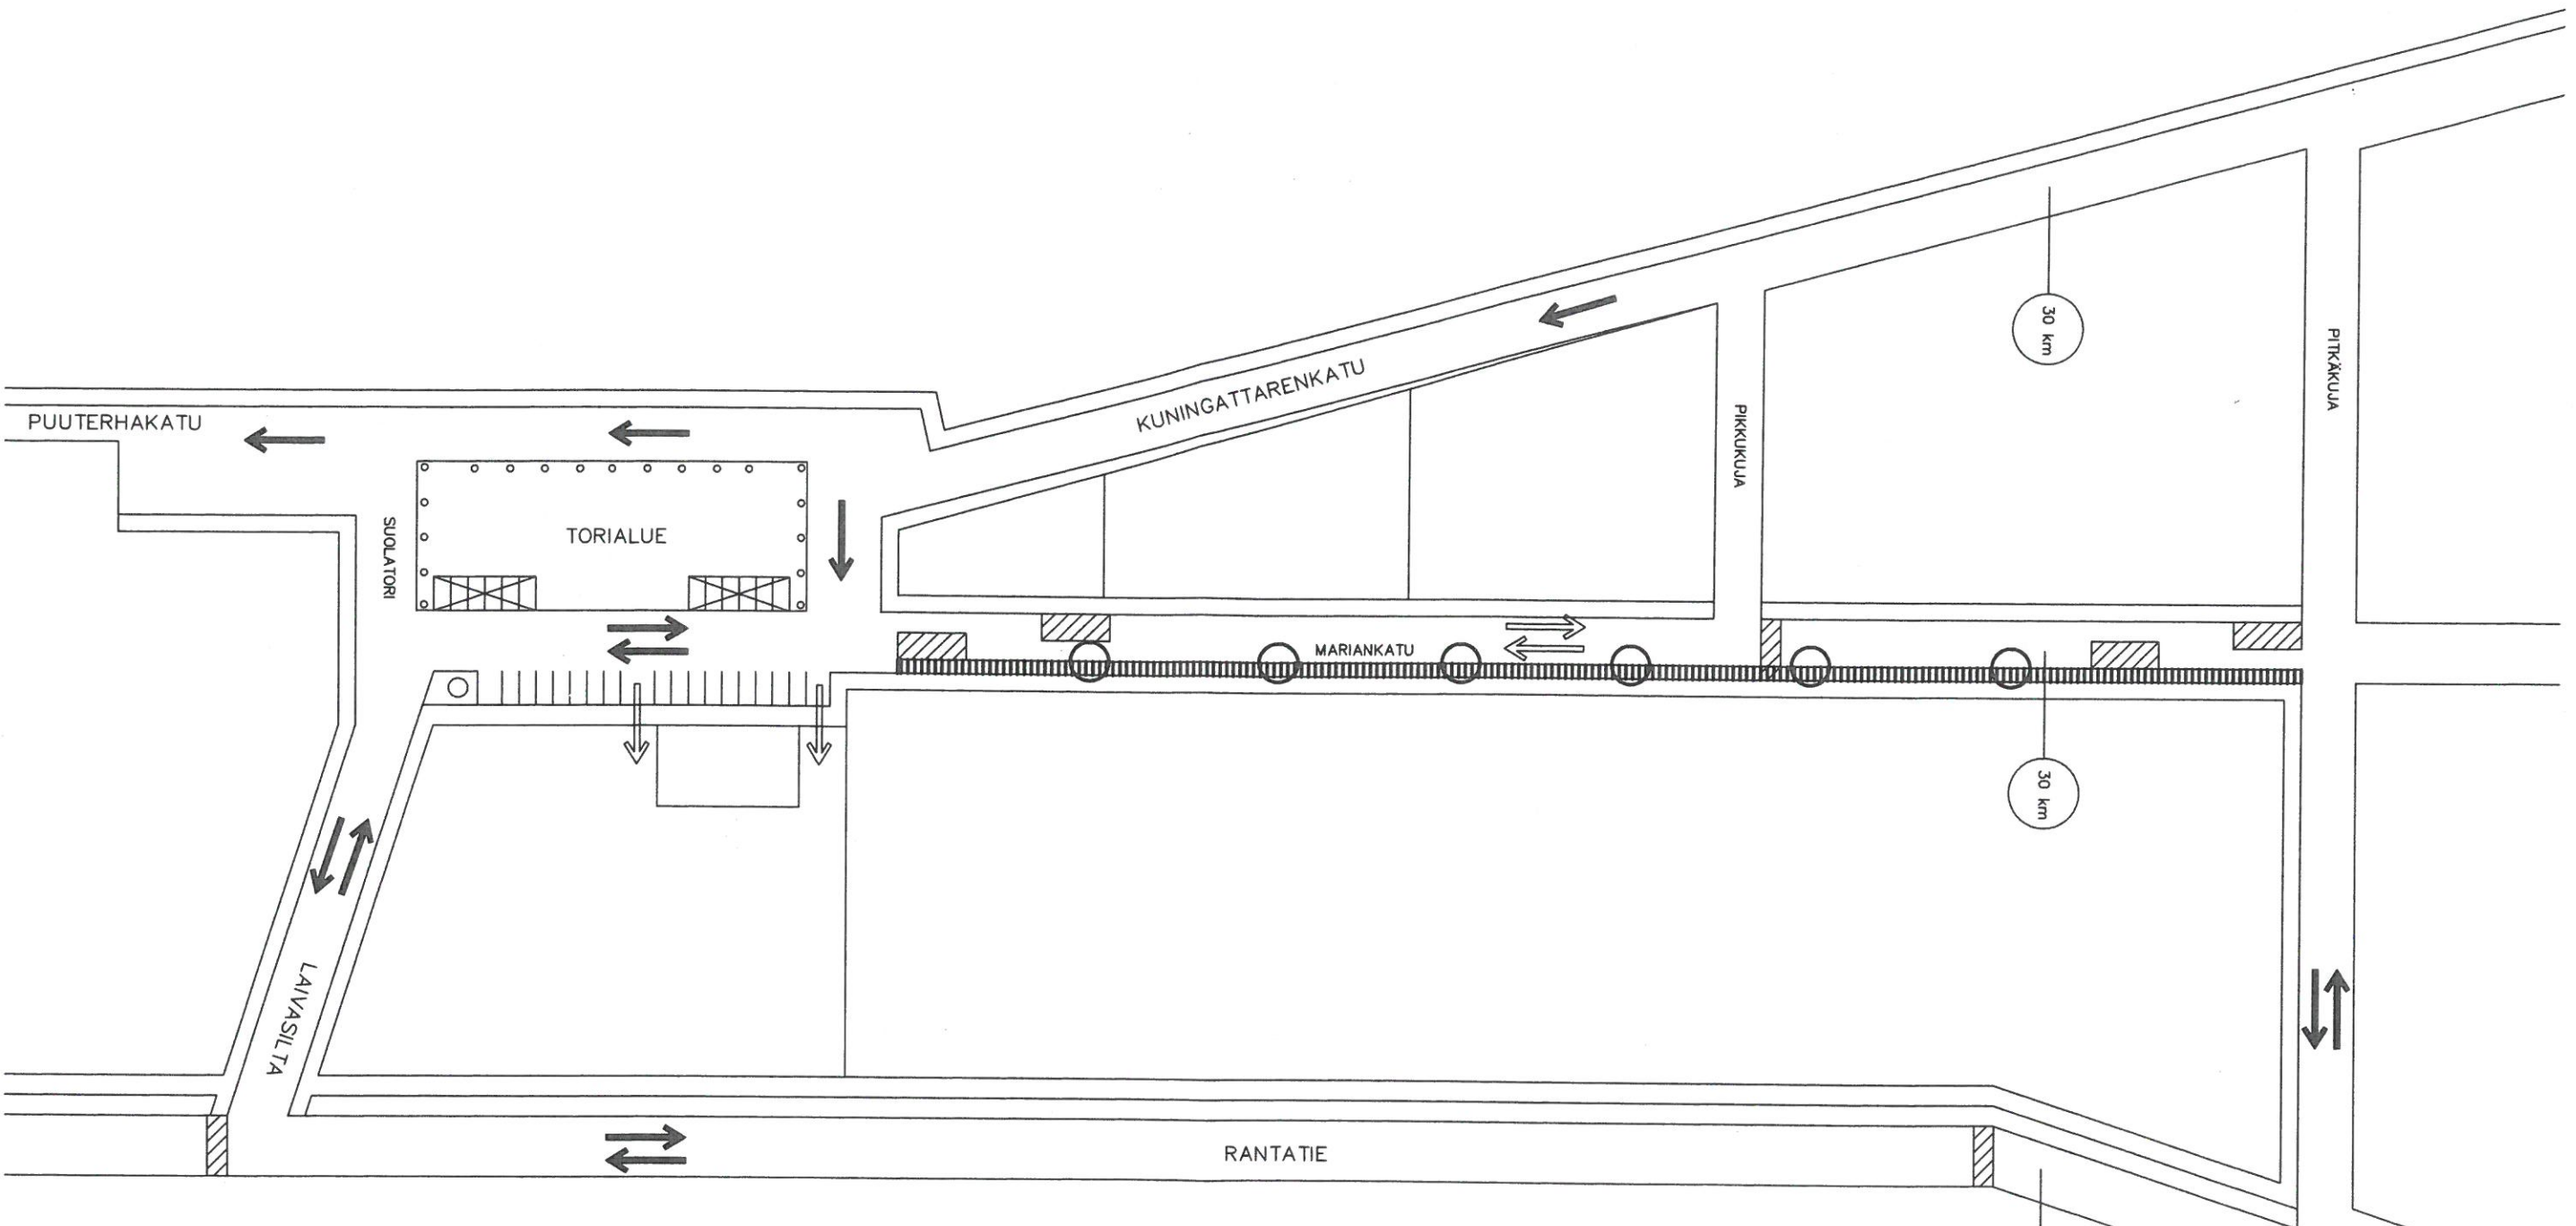

VAIHTOEHTO B

- MARIANKADUN MOLEMPIIN PÄIHIN TEHDÄÄN NS. SIK-SAK-KAVENNUKSET
- KADUN KESKIVÄLILLE RAKENNETAAN HIDASTE
- KADUN ITÄLÄIDALLE RAKENNETAAN ISTUTUSKAISTA, JOLLA SALLITAAN PAIKOITUS

MARIANKADUN LIIKENNEJÄRJESTELY / VAIHTOEHTO B

tonnitiedot	piirusteluaj	piir. no
SUOLATORIN ALUE	LUONNOS	L 3
rakennuskohteen osote	sisäitö	mittakaava
SUOLATORI		1:1000
07900 LOVISA		

arkkitehtitoimisto
arkitehtiryhmä
kai andersson
mariankatu 5, 07900 lovisa
arkisto@gnidli.com, 040 534 1894
lovisassa 10.08.2020

kai andersson