



0200_kruunukuja

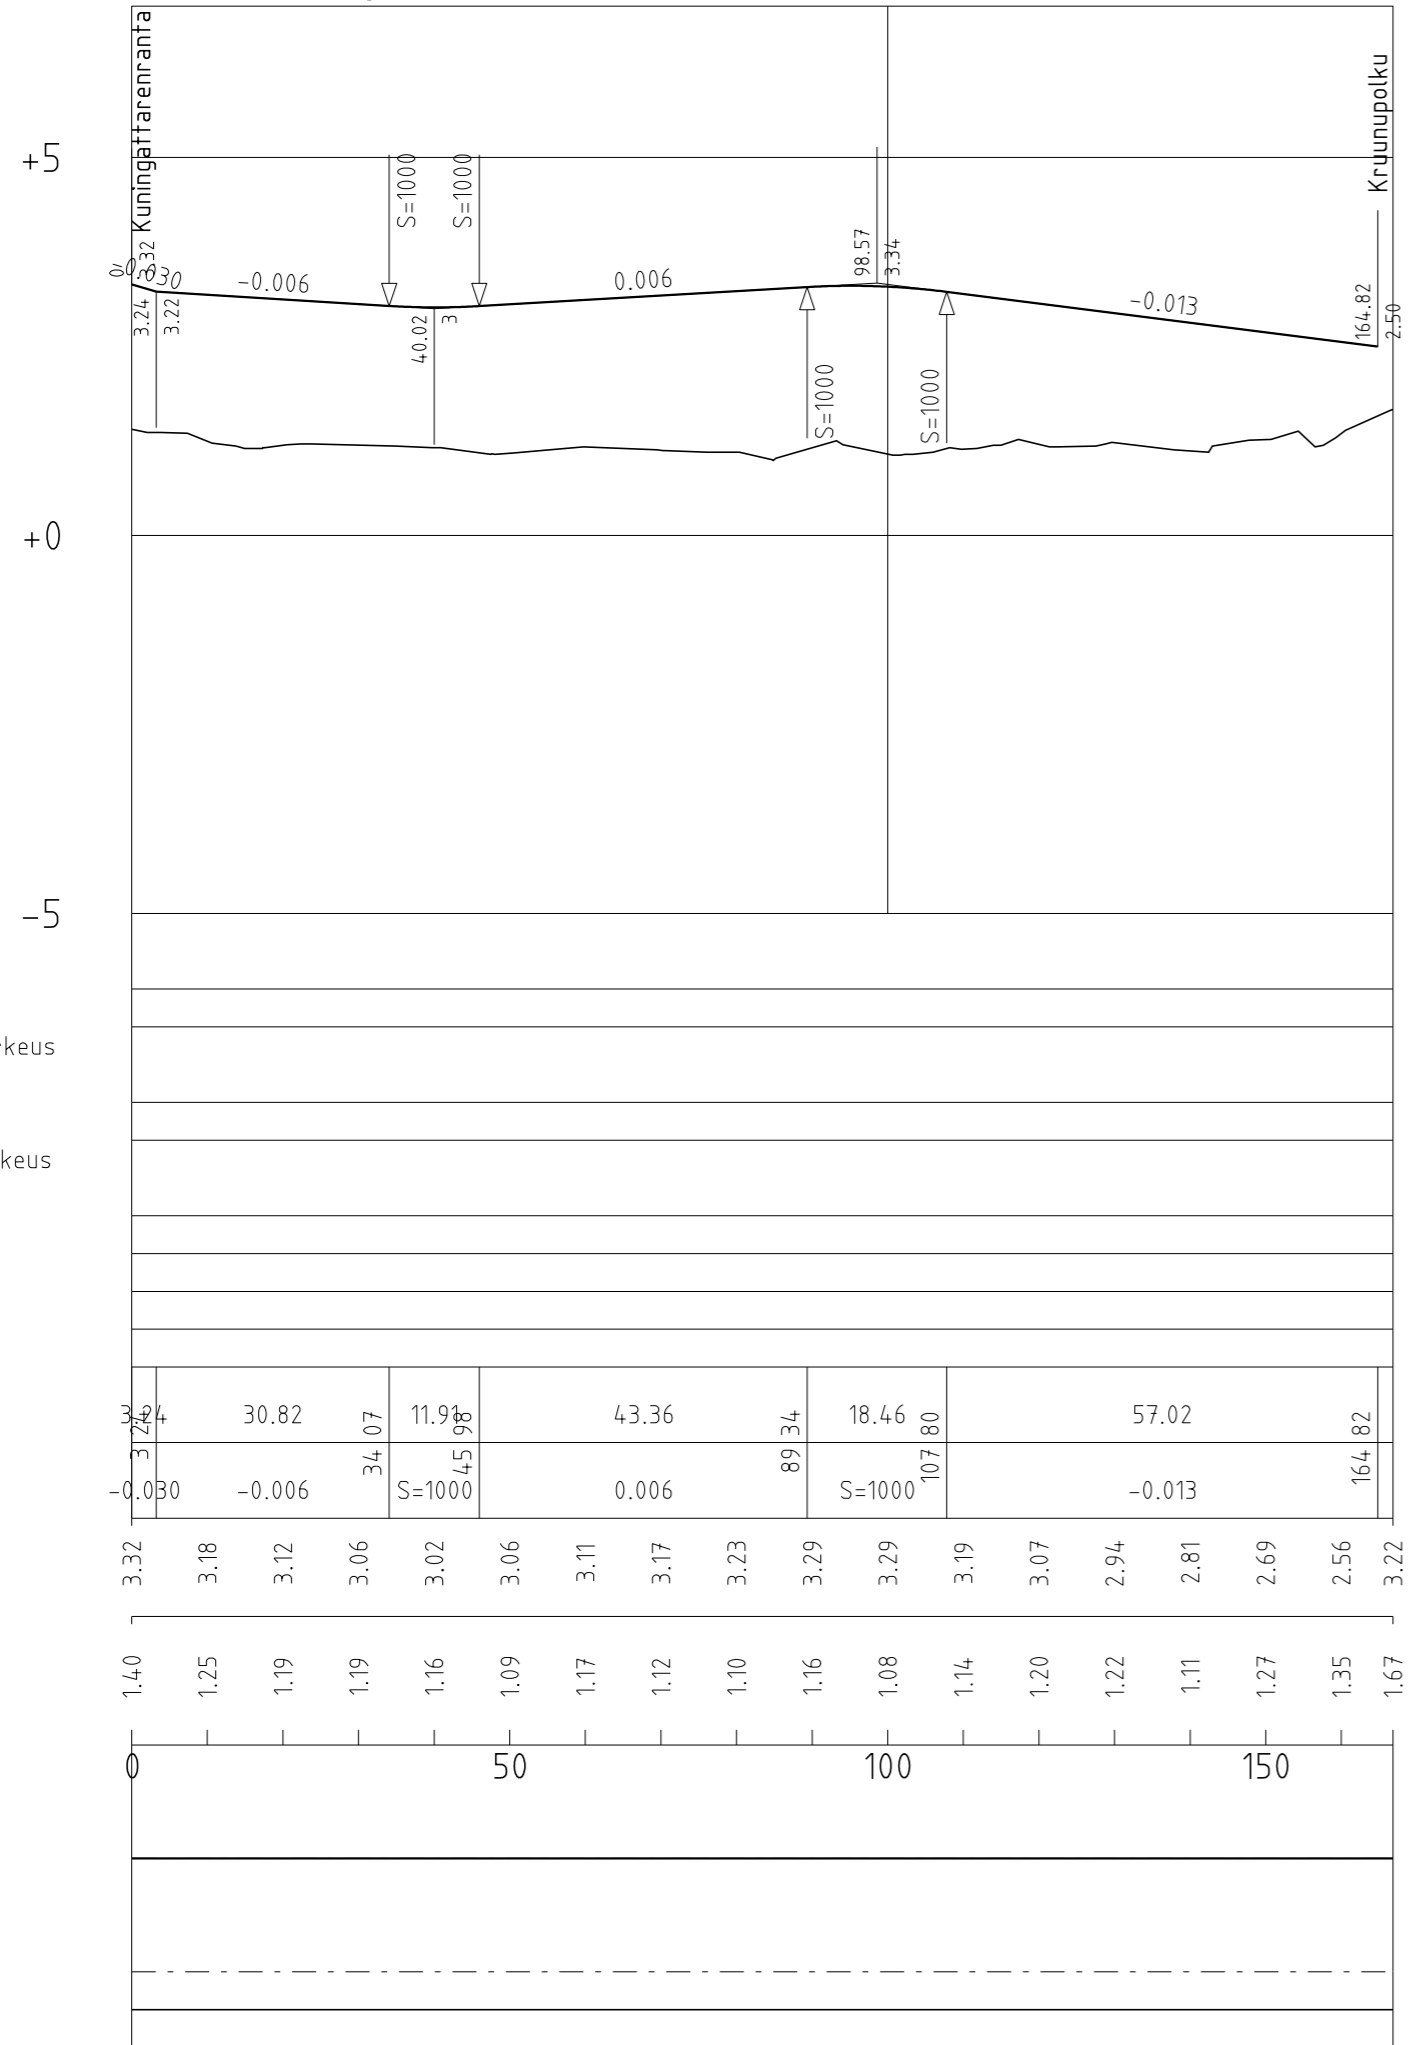


- Vesijohto, laen korkeus
- Putken mitat ja laatu
- Paalu
- Sadevesiviemäri, sisäpohjan korkeus
- Putken mitat ja laatu
- Paalu, kaivoväli ja kaltevuus
- Jätevesiviemäri, sisäpohjan korkeus
- Putken mitat ja laatu
- Paalu, kaivoväli ja kaltevuus
- Putkien perustamistapa

Päällysrakenne	
Matka	3.24 30.82 34.07 11.98 43.36 89.34 18.46 57.02
Kaltevuus / pyöristyssäde	-0.030 -0.006 S=1000 0.006 S=1000 -0.013
Tasausviivan korkeus	3.32 3.18 3.12 3.06 3.02 3.06 3.11 3.17 3.23 3.29 3.29 3.19 3.07 2.94 2.81 2.69 2.56 3.22
Maanpinnan korkeus	1.40 1.25 1.19 1.19 1.16 1.09 1.17 1.12 1.10 1.16 1.08 1.14 1.20 1.22 1.11 1.27 1.35 1.67
Paalutus	0 50 100 150
Kaarevuus	
Sivukaltevuus	

Plv. 0-43

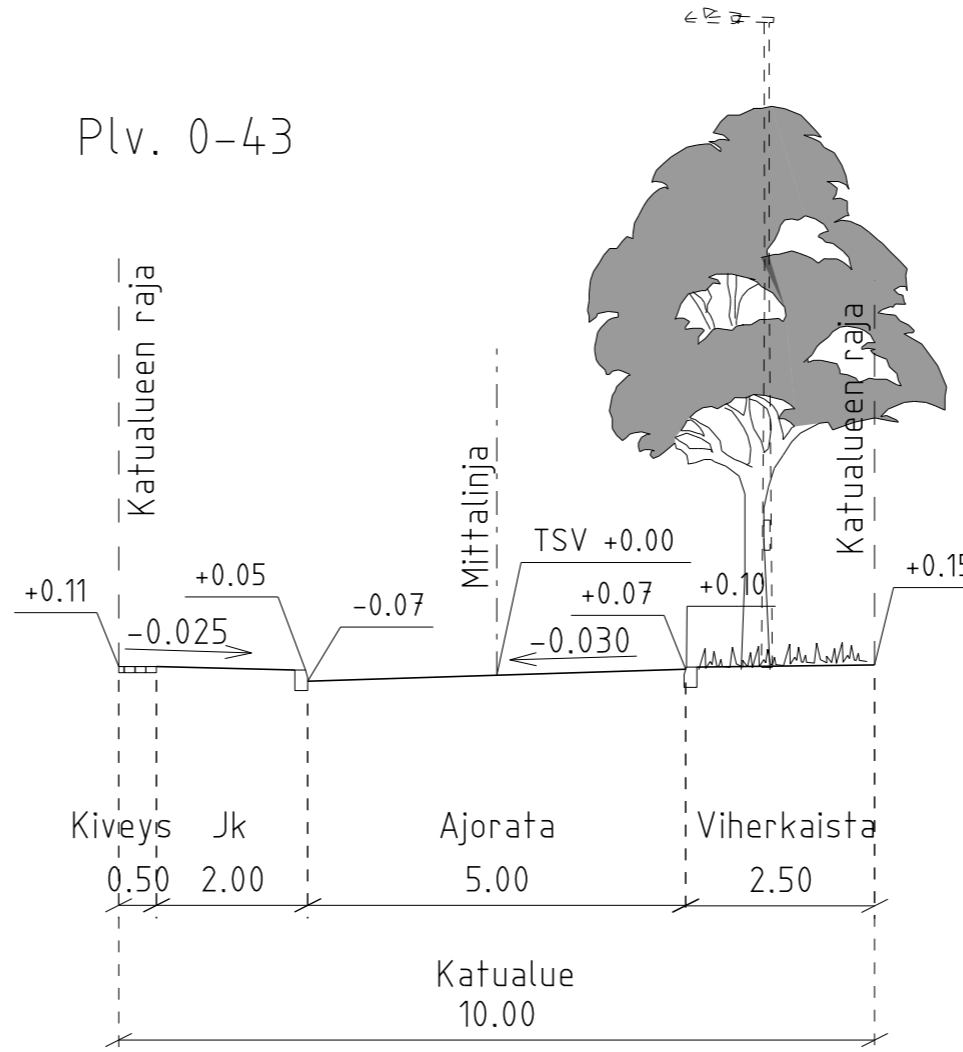

Plv. 43-160

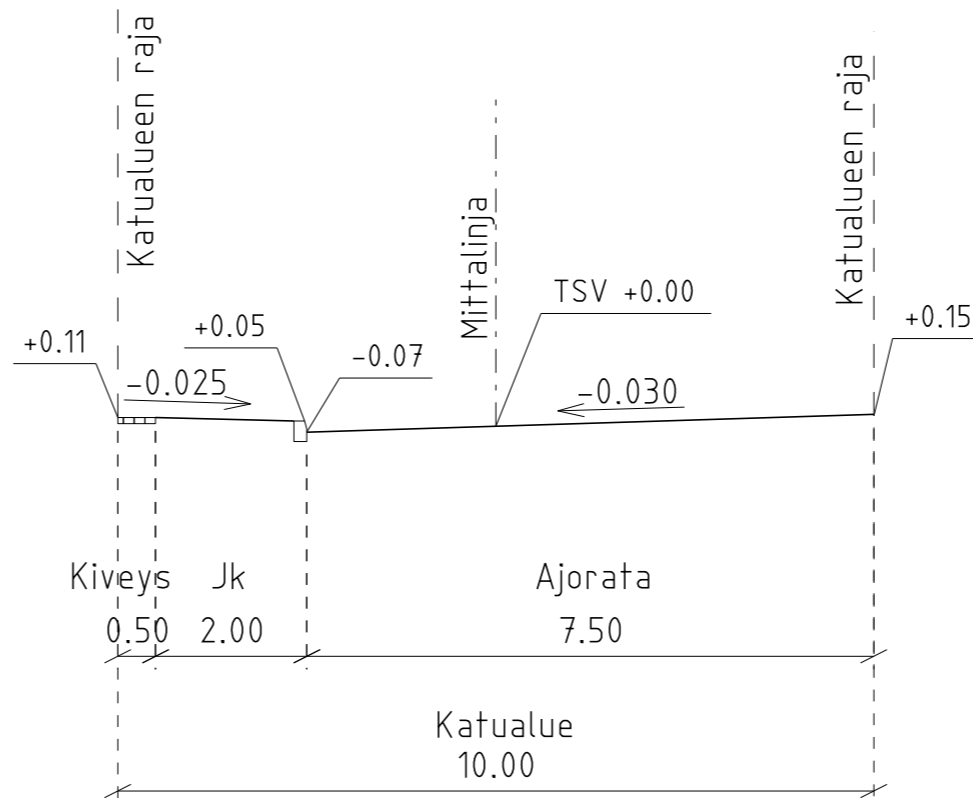

Piirustuslaji/ Slag av ritning	Rakennustoimenpide/ Byggnadsåtgärd	Piirustuksen sisältö/ Ritningens innehåll	Mittak./ Skala
Katupiirustus/Gaturitning	Kadunrakennus/Bygg. av gata	Pituusleikkaus	1:1000/1:100
Kaupunginosa/ Stadsdel	Kortteli, tila/ Kvarter, lägenhet	Tyyppioppikaleikkaukset	1:100
10 Ulrika-Määrlahti	1058, 1059, 1060, 1061, 1062		
Rakennuskohteen nimi ja osoite/ Byggsplatsens namn och adress		Suun.nla./ plan. sekt.	Työ nro/ Arb. nr
Kruunukuja		TKA/VGA	P40012 33
LOVIISAN KAUPUNKI/LOVISA STAD ELINKENO- JA INFRASTRUKTUURIKESKUS CENTRALEN FÖR NÄRINGSLIV OCH INFRASTRUKTUR Kuningattorenkatu 15 B/ Drottninggatan 15 B 07900 LOVIISA/ 07900 LOVISA	Suunnittelu ja tekniikka Oy Puh. 010 4090, www.fcg.fi	J Silvennoinen Yhteyshenkilö	
			Pvm./ Dat.
		14.10.2020	
	Hyväk./ Godk.	Nim.selv./ Namnfört.	