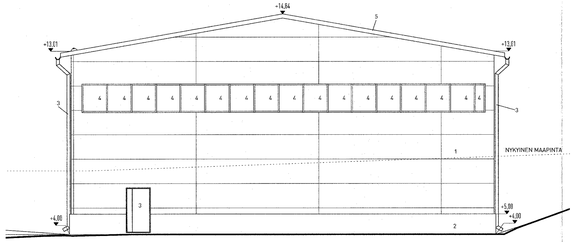

Pääpiirustus, Julkisivu etelään
1 : 100

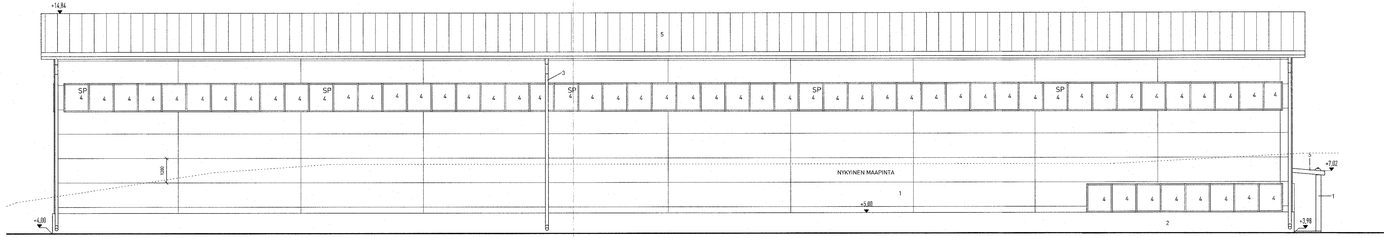

Pääpiirustus, Julkisivu länsi
1 : 100

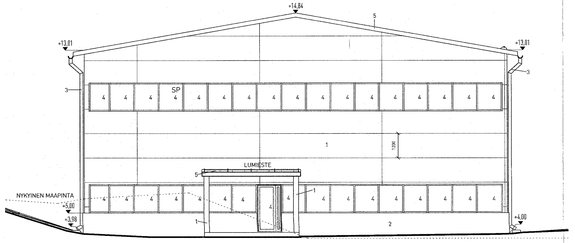

Pääpiirustus, Julkisivu pohjoiseen
1 : 100

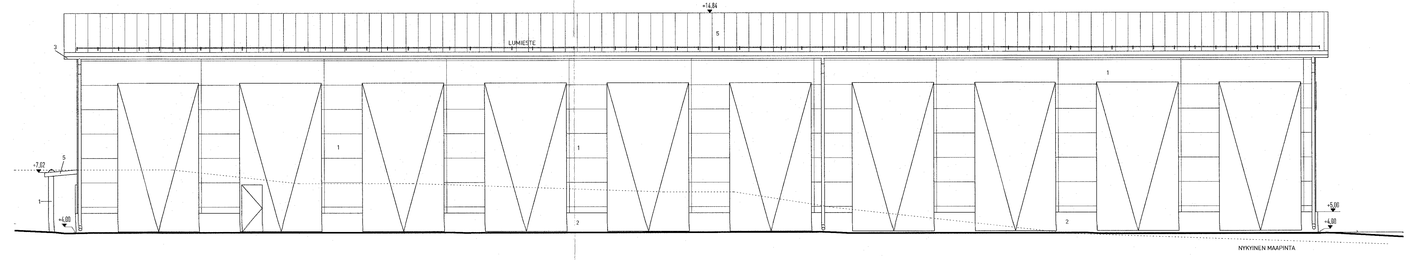

Pääpiirustus, Julkisivu itä
1 : 100

JULKISIVUMATERIAALIT

1 PAROC
2 Betoni, valuharkko
3 Maali, musta
4 Lasi
5 Pelti

IKKUNOIDEN PUITTEET: MAALATTU METALLI, MUSTA

kaupunginosa/kylä	kortteli/tila	tontti/osa
rakennuspaikan tunnus		
hankenimi	jatkuva numero	
UUDISRAKENNUS	PÄÄPIIRUSTUS	4/4
rakennuksen nimi ja osoite	piirustuksen sisältö	mittakaava
Isnäs satama	**JULKISIVUT**	**1 : 100**

Edöntie 136, 07750 Loviisa

ARKKITEHDIT SANKARI
Pursimiehenkatu 27
00150 Helsinki
040539750 1
info@sankari.fi

päivä	suunnittelija	projektin numero	rakennustunnus / muutos
20.8.2020		**1938**	**-A-1300**

suunnitelmalaji: **ARK**

X:\1938-Isnäs\1938-Isnäs-rakennus.vsf