


Pääpiirustus, Leikkaus B-B
1 : 100

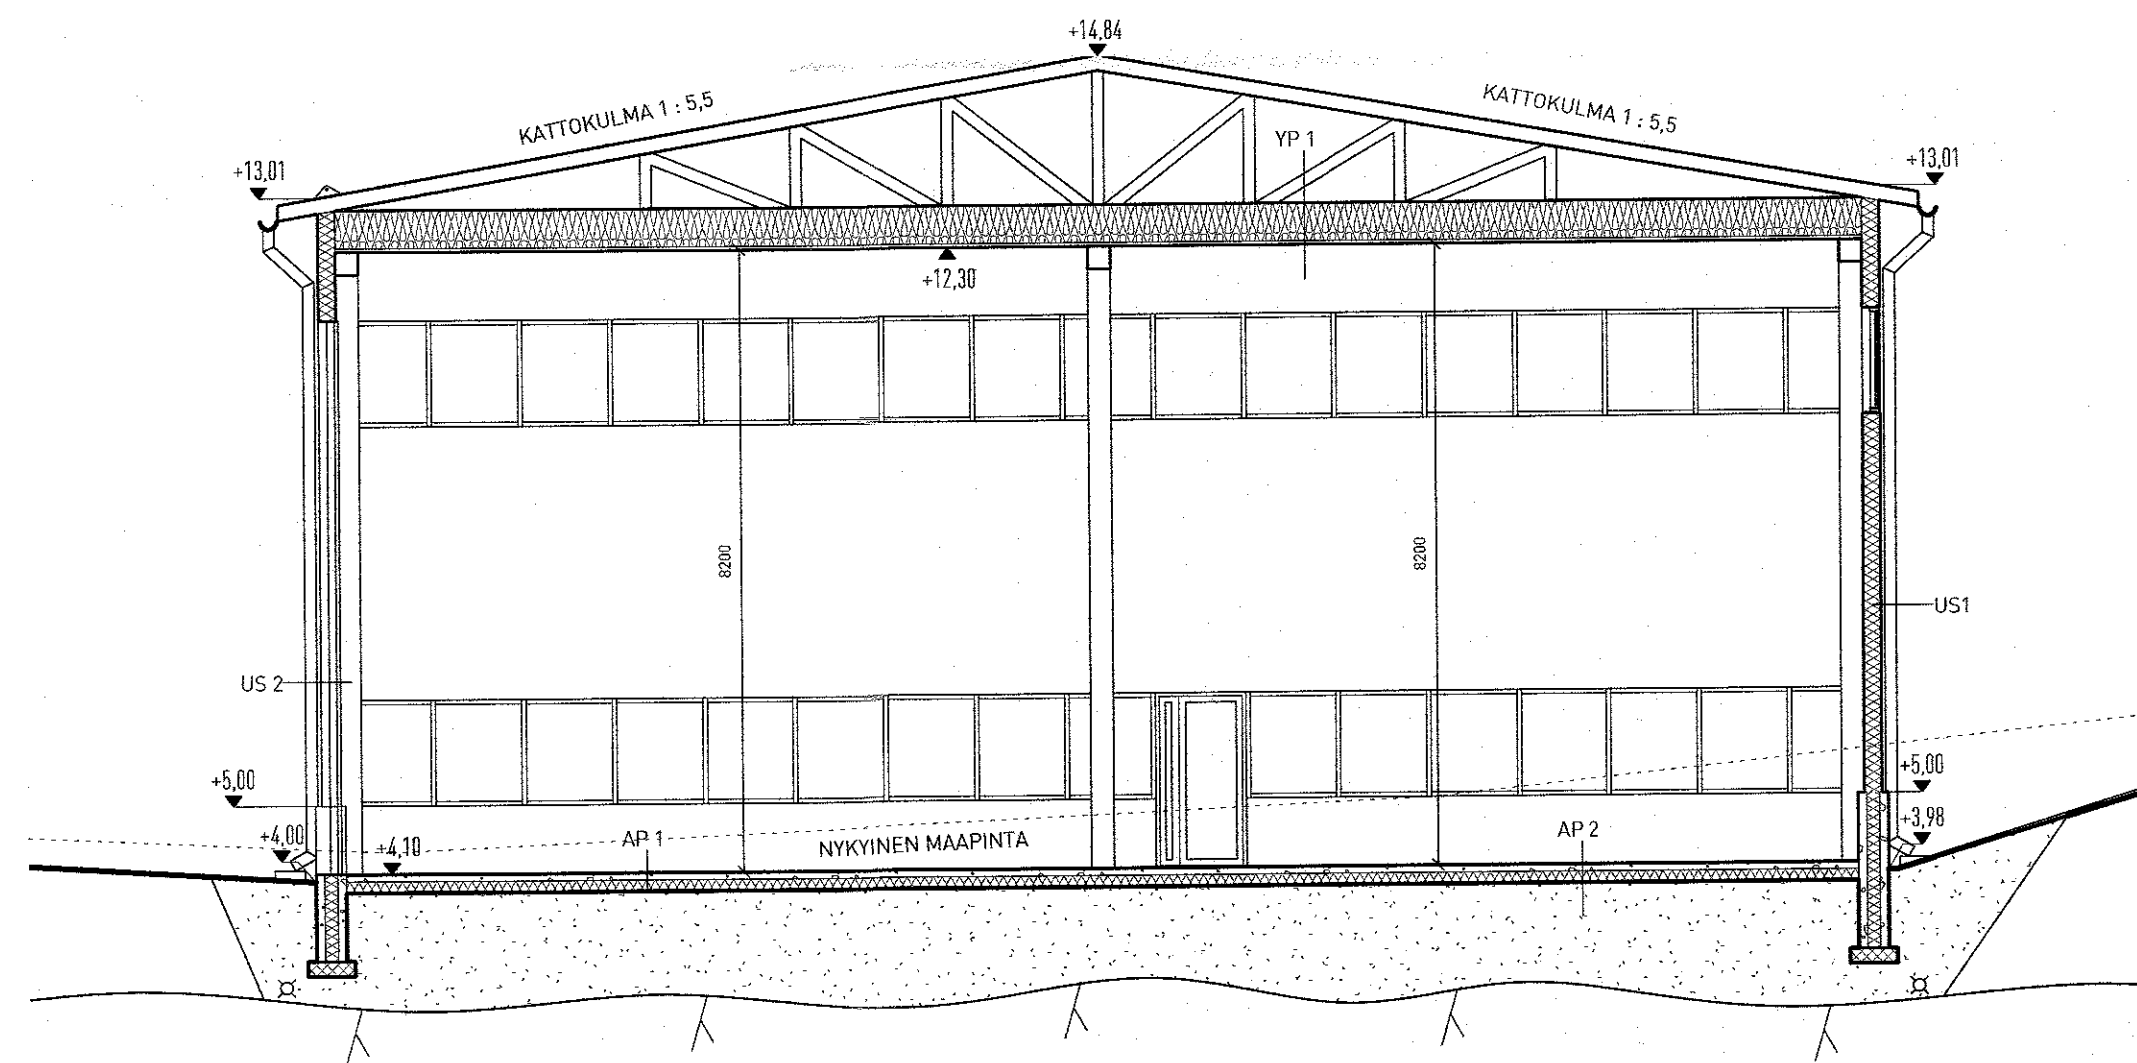

Pääpiirustus, Leikkaus A-A
1 : 100

RAKENNETYYPIIT

PERUSTUKSET JA KANTAVAT RAKENTEET RAKENNESUUNNITELMAN MUKAAN.
RAKENNETYYPIIT SISÄLTÄ ULOSPÄIN

AP 01 HALLILOISSA
e = 0,16 W/m²K
PINTAMATERIAALI, ark.suun. mukaan
120 TERÄSBETONILAATTA
150 SUULAKEPURISTETTU POLYSTYREENI
REUNA-ALUEELLA 200 mm
>300 KAPILLAARIKATKO TIIVISTETTY SEPELI

YP 01
e = 0,09 W/m²K
EI 30
PROFILIIPELTI (esim. Ruukki W 45)
32 RUOTTEET 32x100 k400
25 KOROTUSRIMA 25X50
ALUSKATE
KATTORISTIKOT, RAKENNESUUNNITELMIEN MUKAAN
500 MINERAALIVILLA esim. Isover PUH KV-042
32 HARVALAUDOITUS 32x100 k400
15 PALONSUOJAKIPSILEVY esim. Gyproc GF15

US 01
e = 0,17 W/m²K
175 PELTIELEMENTTI, esim. Kingspan KS1150

US 02
e = 0,25 W/m²K
100 EPS-ERISTE
200 BETONIVALUHARKKO
PINTAKÄSITTELY

kaupunginosa/työ	hankintatila	tuotteen	rakennuksen nimi	piirustuksen numero
00150	UUDISRAKENNUS	PÄÄPIIRUSTUS	3/4	
Isnäs satama	LEIKKAUKSET			1 : 100
Edöntie 136, 07750 Loviisa				
ARKKITEHDIT		Pursimiehenkatu 27		suunnittelija
SANKARI		00150 Helsinki		ARK
22.10.2020		0405397501		piirustuksen numero
		info@sankari.fi		dokumenttinumero
		Tuomas Klaus, arkkitehti		muutos
		1938 -A- 1200		