




LOVIISAN KAUPUNKI
LOVISA STAD

Kaupunkikirjan liitekartta
Bilaga till köpbrev
Kiinteistö/Fastighet: 434-410-1-66
Osoite/Adress: Akantie 96 A, 07900 Loviisa

Ostajat/Köparna:

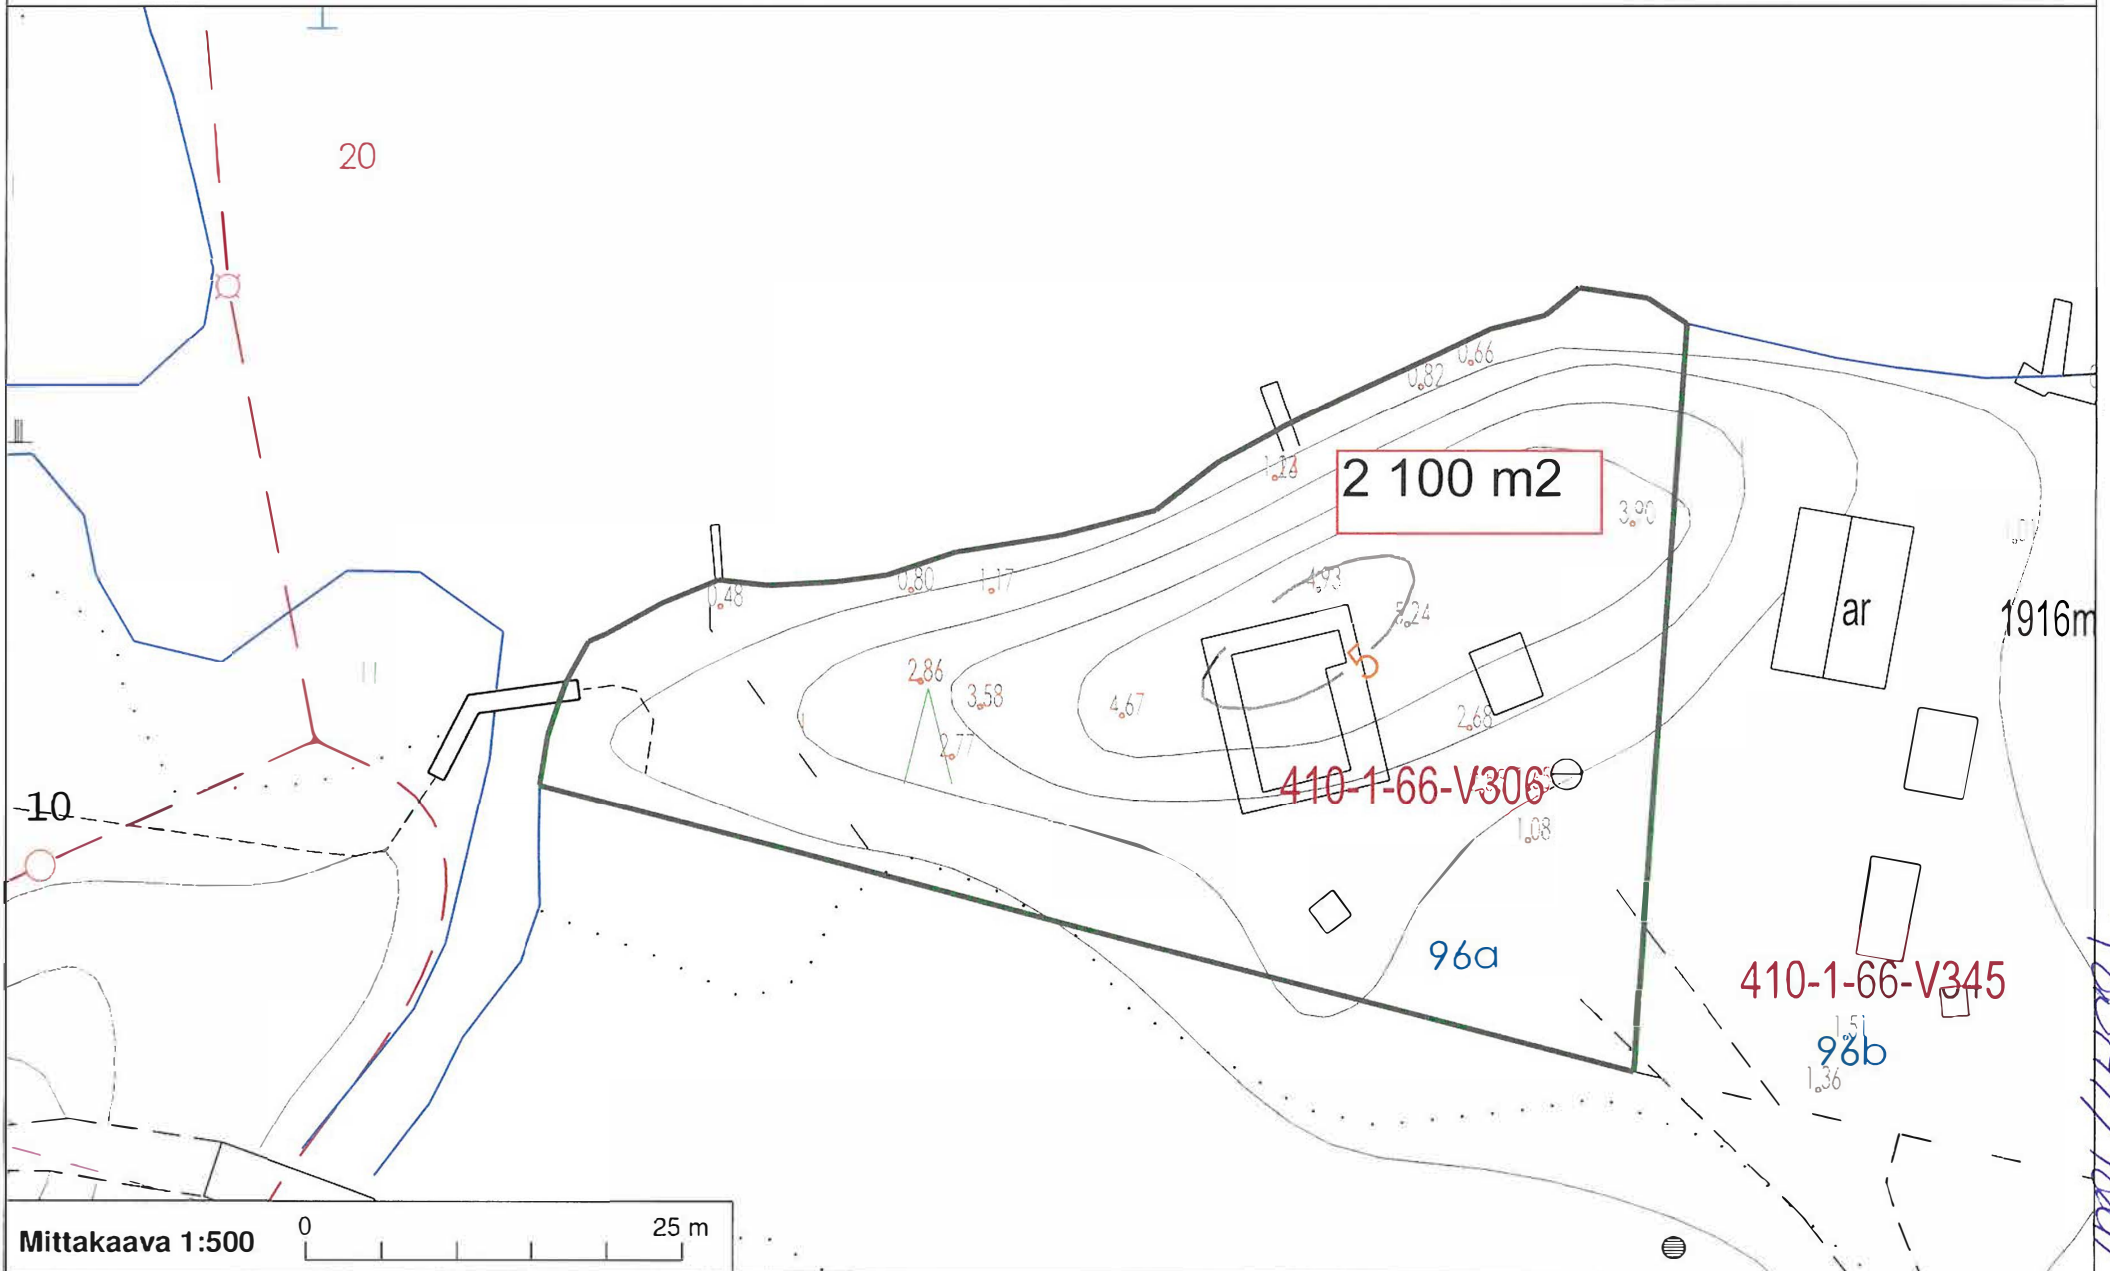

Mittakaava 1:500 0 25 m

TAVELI 106

