



Fasad mot sydväst
1:100

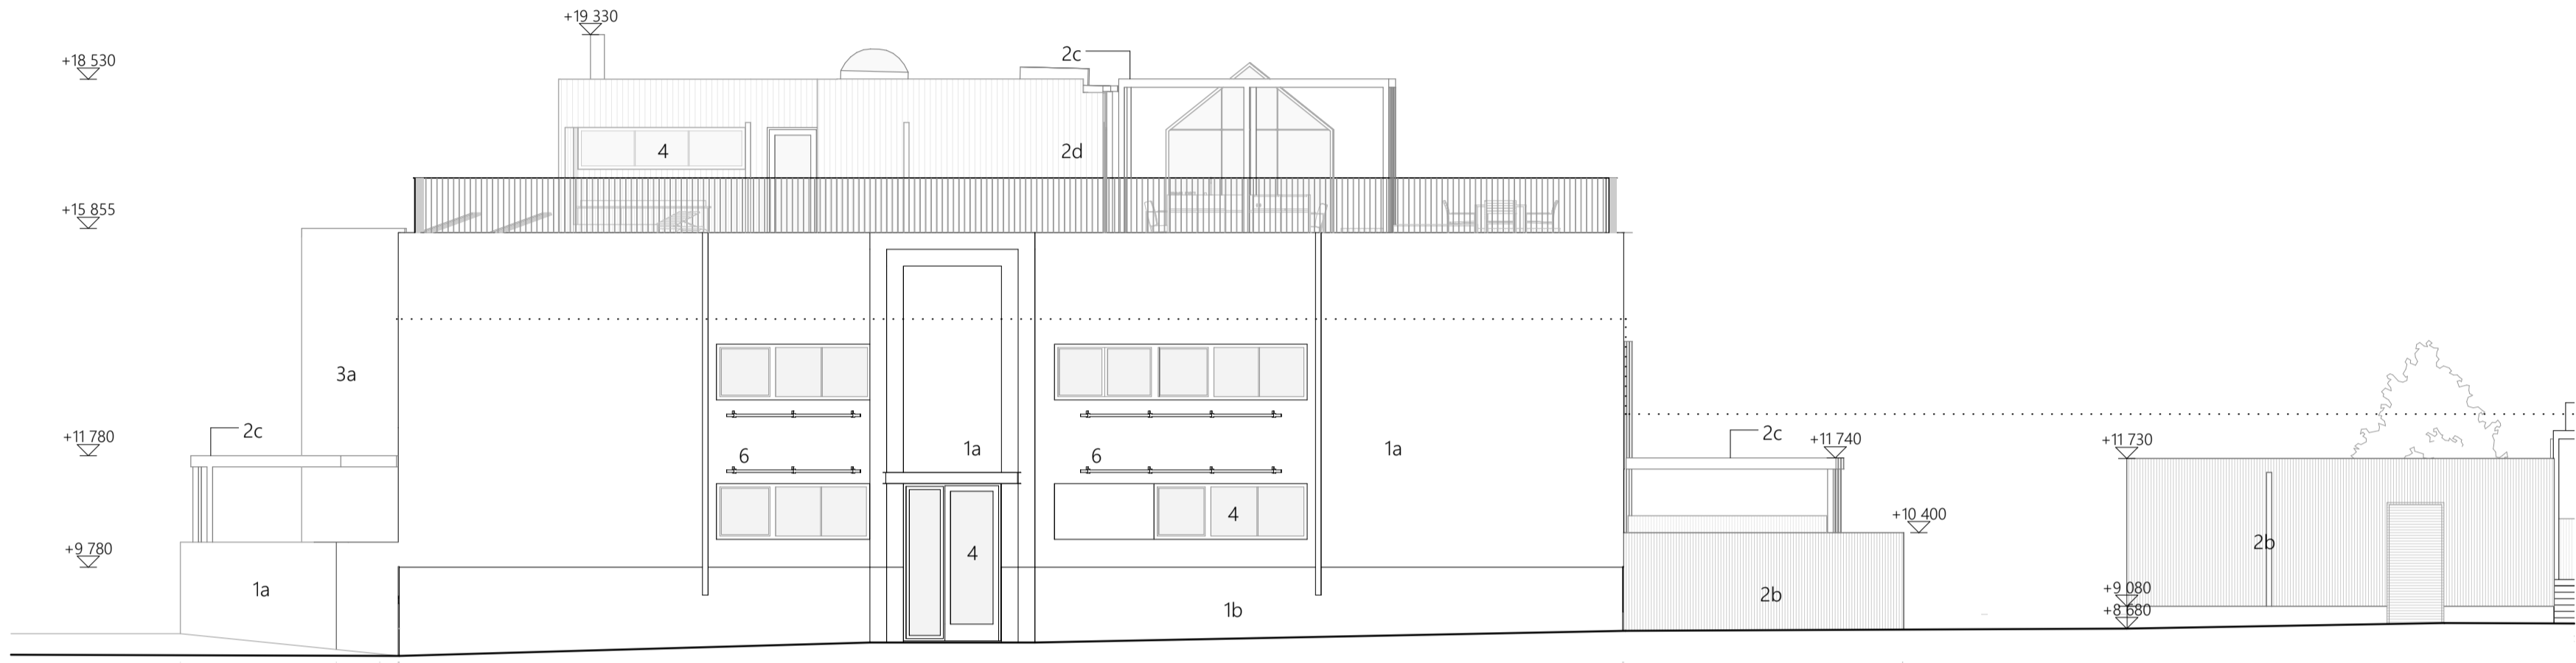


Fasad mot nordöst
1:100

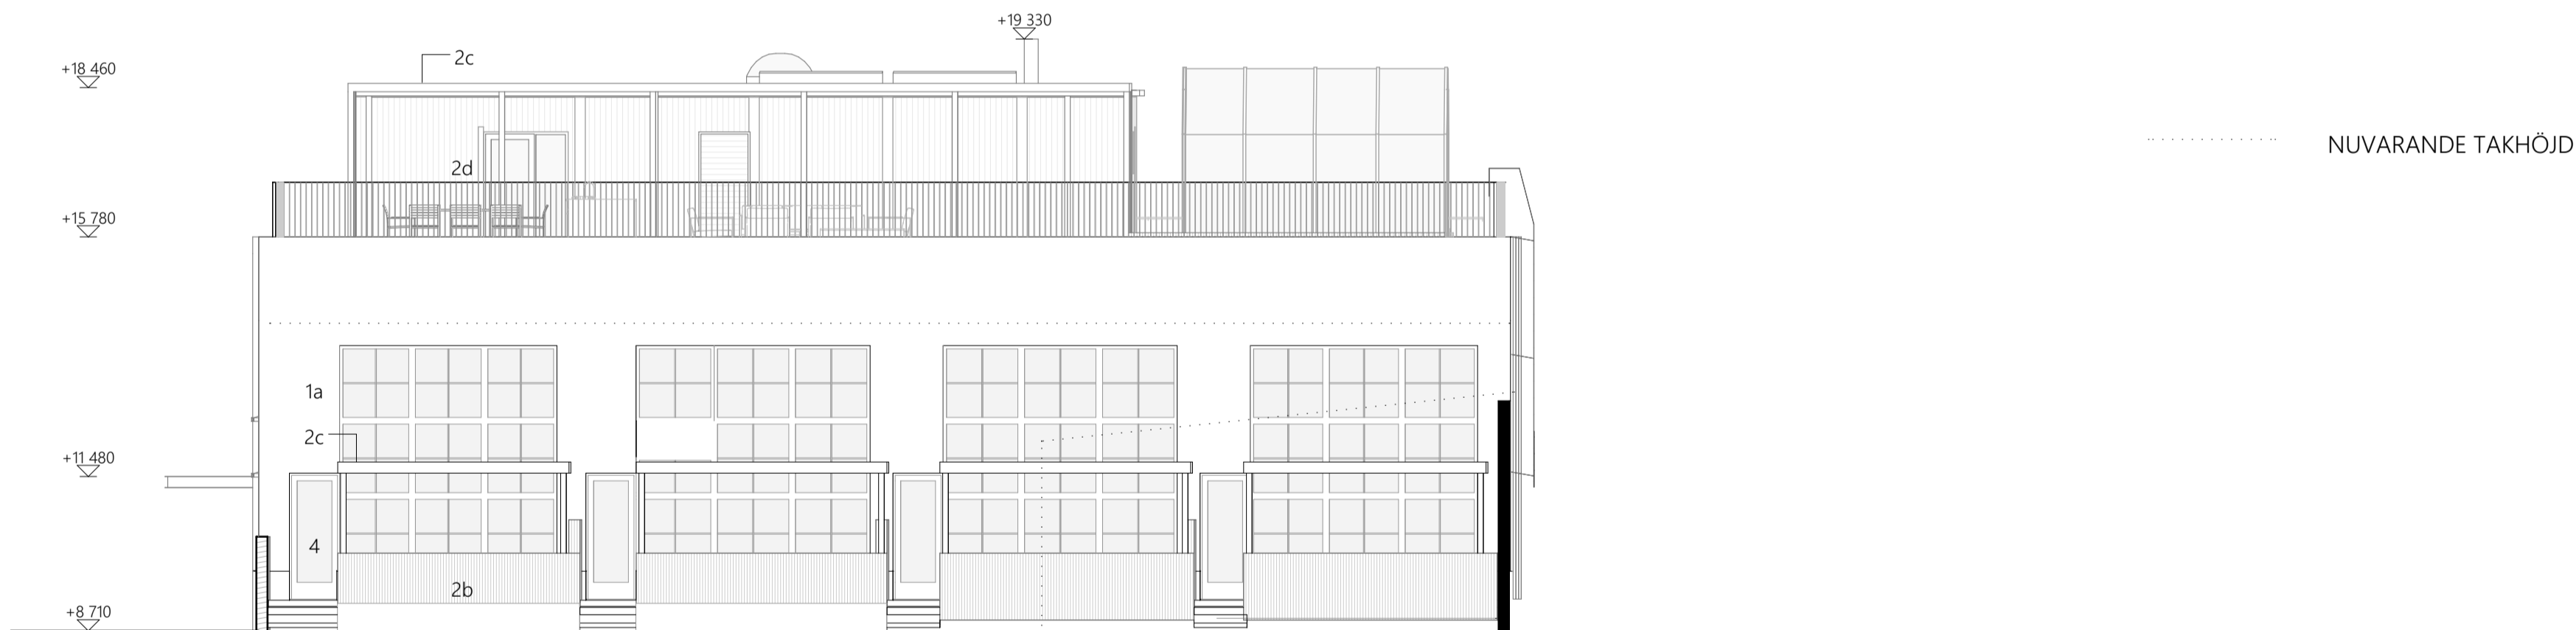

NUVARANDE TAKHÖJD

Fasad mot nordväst
1:100

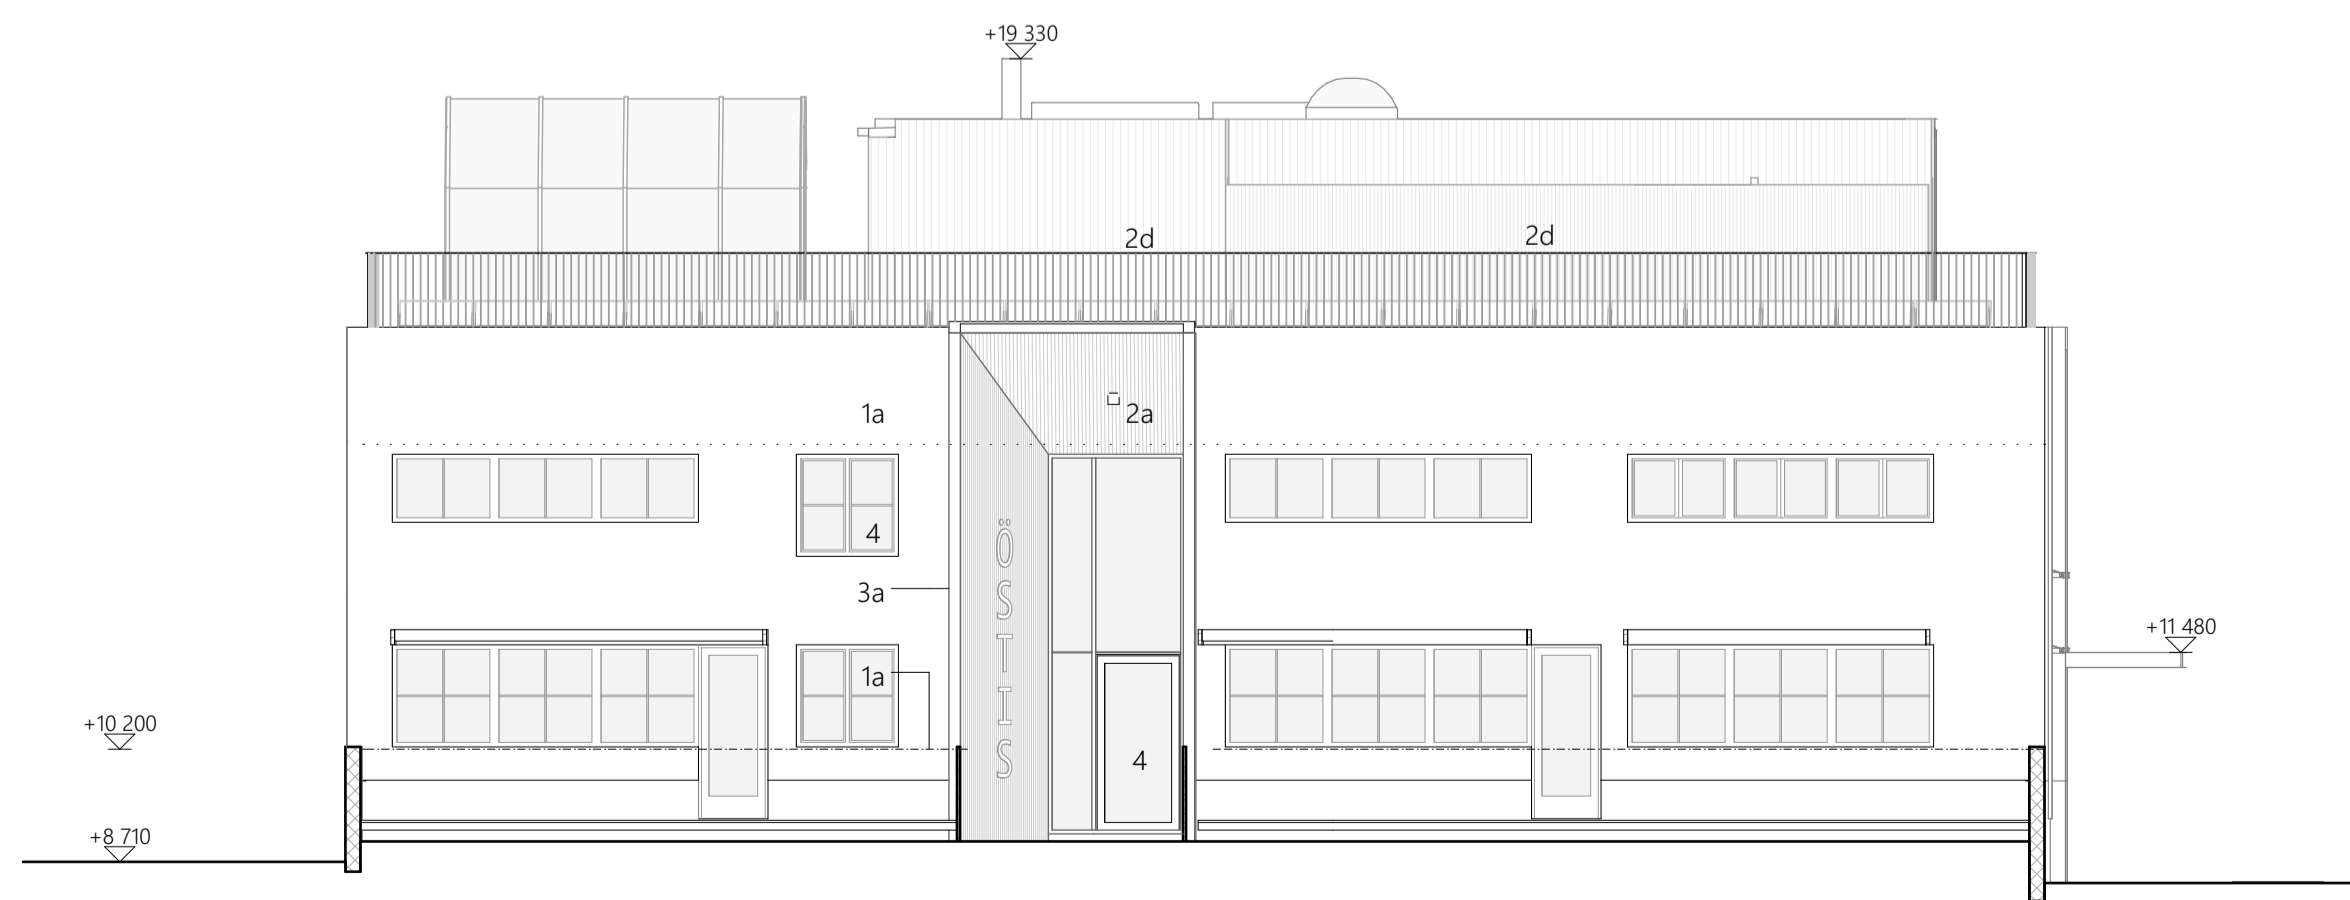

Fasad mot sydöst
1:100

FASADMATERIAL OCH -FÄRG

- | | | | |
|----|---|----|--|
| 1a | FASAD
rappning
färg: vit | 3a | INGÅNG
plåt
färg: svart |
| 1b | GRUND
rappning
färg: grå | 3b | FASADPLÅT
plåt
färg: svart |
| 2a | TRÄ
vertikala ribbor
färg: olja, uv-skydd | 4 | FÖNSTER OCH DÖRR
trä-aluminiumkarm
färg utvändigt: svart |
| 2b | TRÄ
vertikal panel
färg: ljusgrå | 5 | TAK
bitumentfilt
svart |
| 2c | PERGOLA
trä
målad svart (ev. röd på tak) | 6 | Ytrymningsstege (sivutanko)
aluminium
vit |
| 2d | VIND (påbyggnad)
vertikal panel
målad svart el. röd | | |

TASOKOORDINAATISTO
ETRS-GK25
KORKEUSJÄRJESTELMÄ
N2000

VAIN RAKENNUSLUVAN HAKEMISTA VARTE

K. OSA 2	KORTTELITILA 211	TONTTI-Nro 2	RAKENNUSLUVAN TUNNUS
RAKENNUSLOMANPIDE MUUTOS	PIRUSTUSLAJI PÄÄPIIRUSTUS	JUOKS No 61	
RAKENNUSKOHTIEN NIMI JA OSOITE Östis Degerbygatan 16 07900 Loviisa	PIRUSTUKSEN SISÄLTÖ Fasader	MITTAKAVAT 1:100	
HELSINKI HELSINKI helst.fi / +358 50 3029226	SUUNNITTELIJA Rabbe Tainen, Jens Rasmussen	PIIRTAJA JR, RT	