


TÖTTI/TOUT 92B



LOVIISAN KAUPUNKI
LOVISA STAD

Kiinteistö
Määräala kiinteistöstä 434-410-1-66

Ote kantakartasta 1:1000
Utdrag ur baskartan 1:1000
17.09.2021

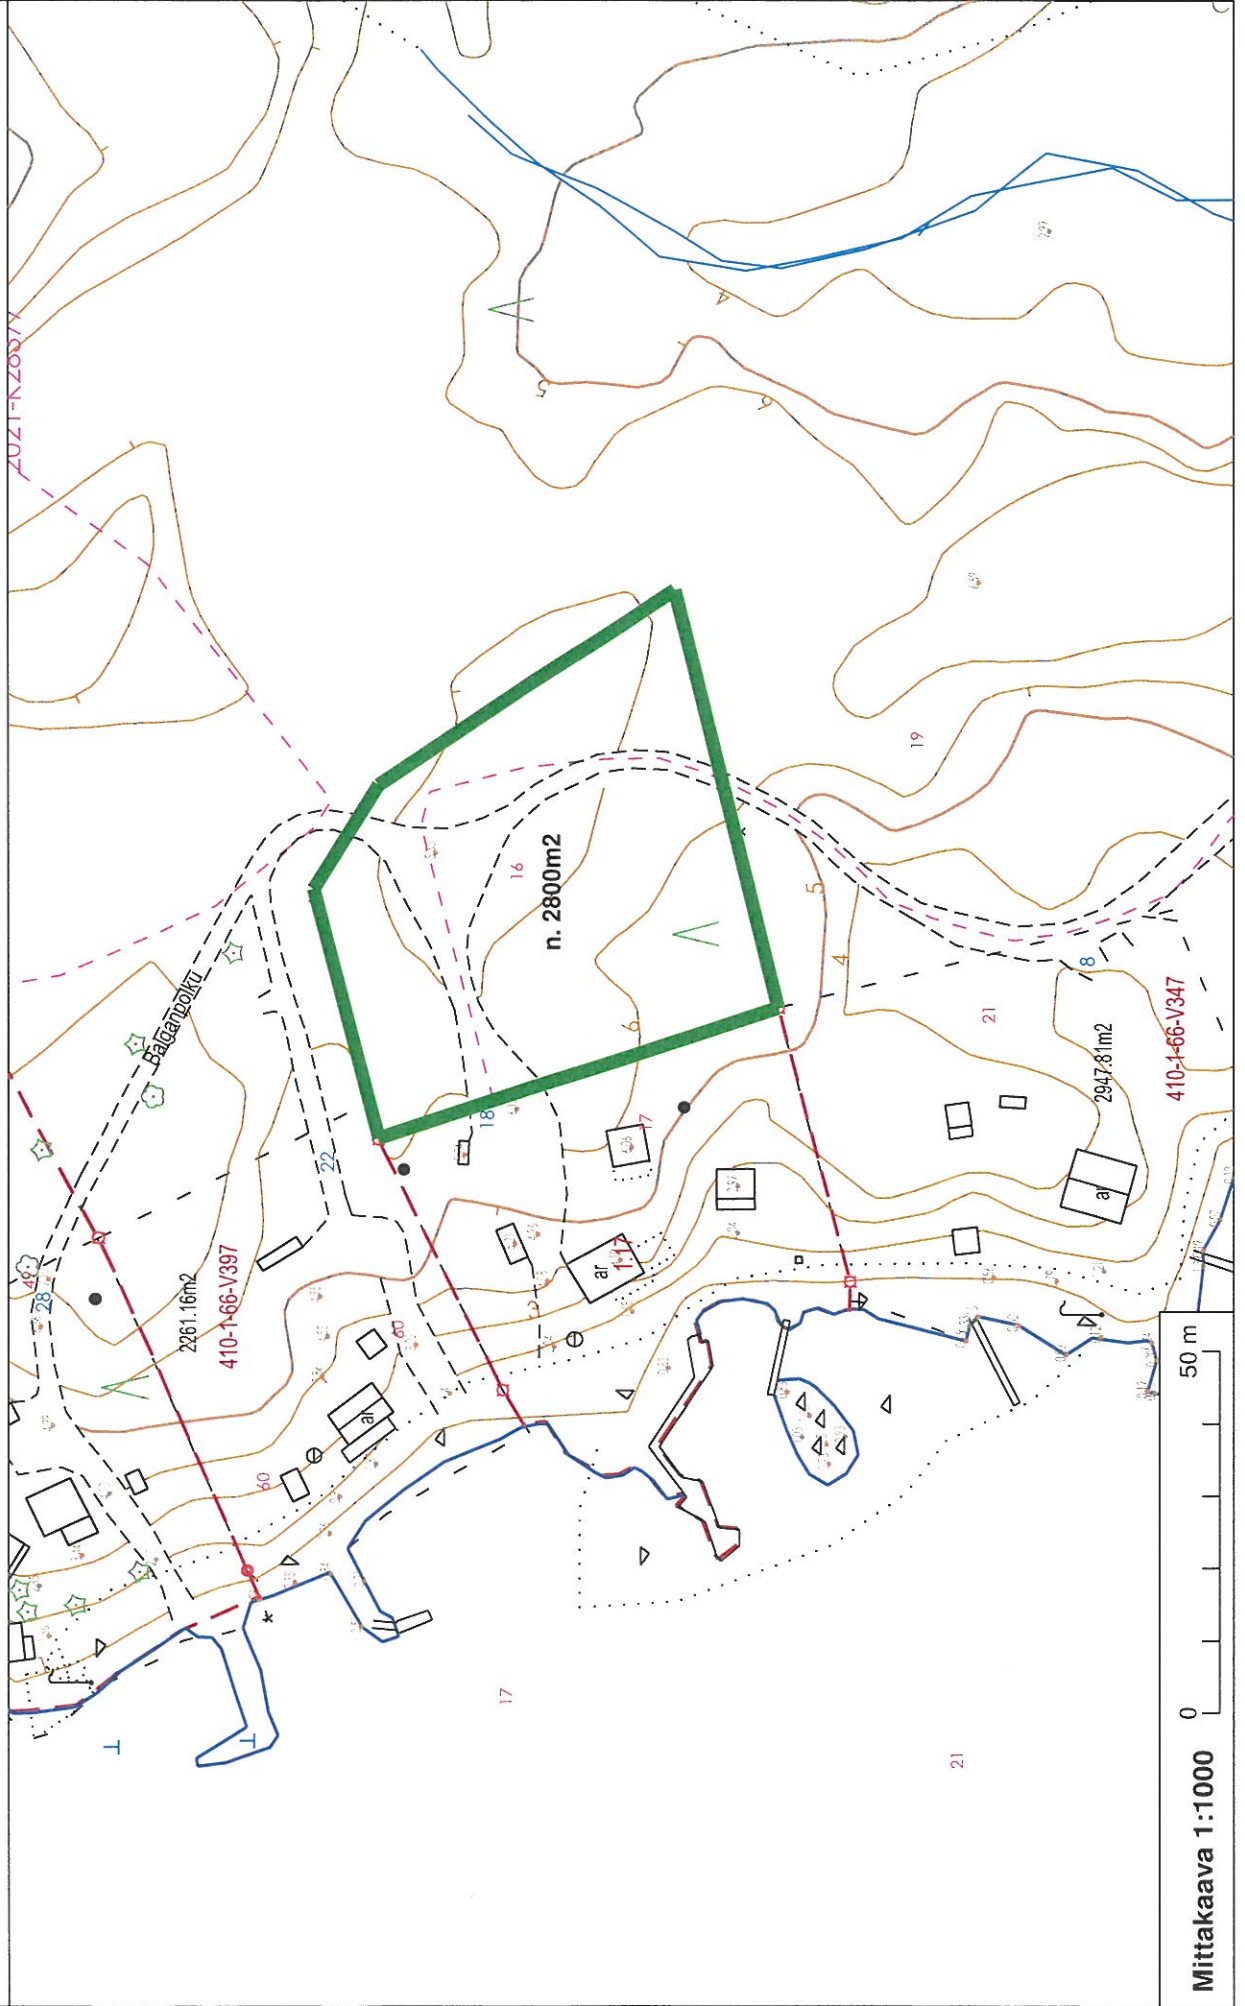

Mittakaava 1:1000

50 m

TOTTI/TOMT 92B

LISÄLOE/TILLÄGGSMARK

Blagabotnen

RA

RA

RA

RA

RA

RA

RA

Kärningöron

Kärningöron

