


1:20

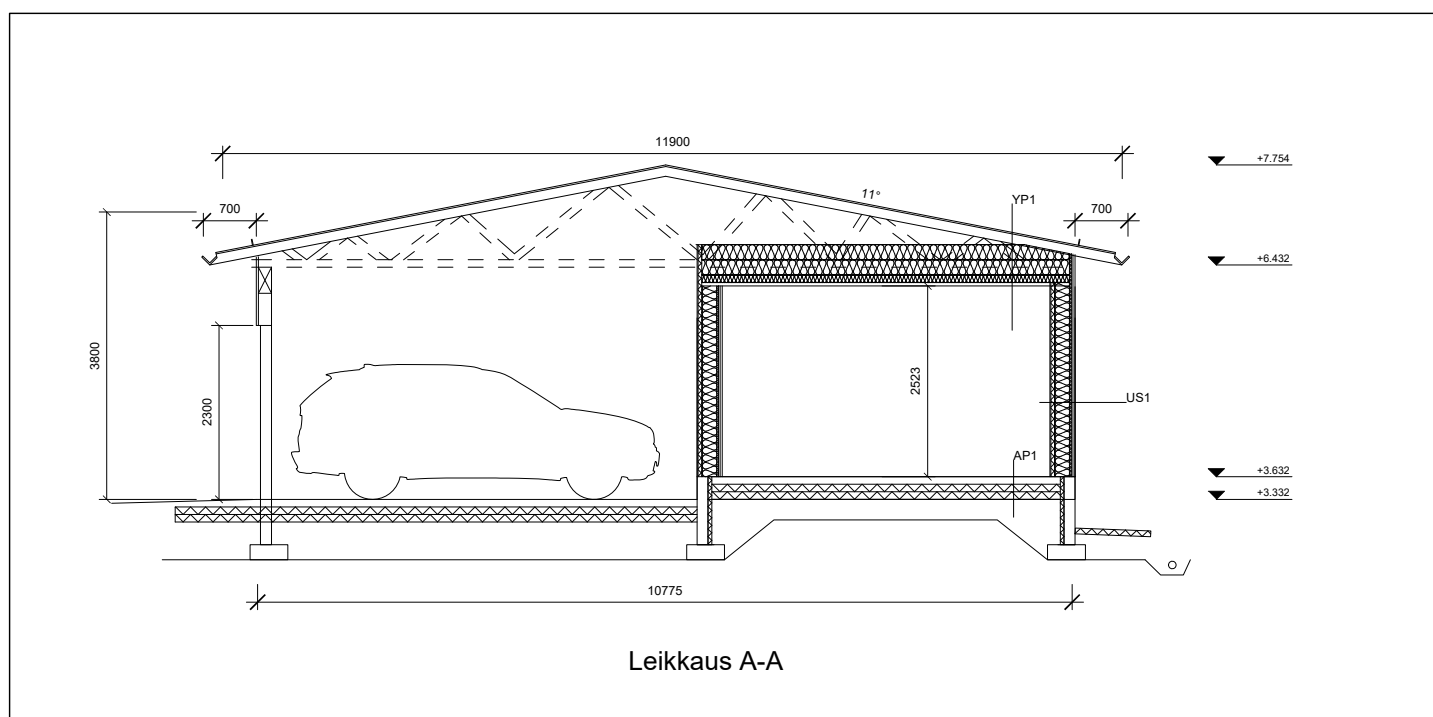

1:100

A:
Rakennuksia korotettu

RAKENNUKSEN PALOLUOKKA P3
TASO +0.000 = +3.632 KORKEUSJÄRJESTELMÄSSÄ N2000

K.OSA/KYLÄ	KORTTELI/TILA	TONTTI/RN:O	VIRANOMAISEN ASIAKIRJAMERKINTÖJÄ VARTEN	
010	1057	1	PIIRUSTUSLAJI	JUOKS.N:O
RAKENNUSKOHTEEEN NIMI JA OSOITE			PIIRUSTUKSEN SISÄLTÖ	MITTAKAAVAT
Rivitalon autokatos (AK1) ja varasto Kuningattarenranta			Rakennetyypit Leikkaus A-A	1:20 1:100

GEOMETRIA

GEOMETRIA ARCHITECTURE OY
Aleksis Kiven katu 20A
33210 Tampere
toni.osterlund@geometria.fi
+358 40 508 6780

T. Osterlund

Toni Osterlund
25.4.2022 (31.1.2022)

SUUN. ALA REVISIO PIIR.N:O

ARK

A

107