


LIITE-BILAGA 55-02
 EKIL-NLIN 16.6.2022/§ 94
 Dnro 580/10.03.99.02/2022

HAIKAAAN 400 m² RAKENNUSOIKEUTTA
 RAKENNUSKSEN TARKKA SUUNNITELMA JA KORKEUSASIA TARKISTETTAA RAKENNUSPAAKALLA
 RAKENNUS LITETÄÄN VESI & VIEMÄRI VERKKOON

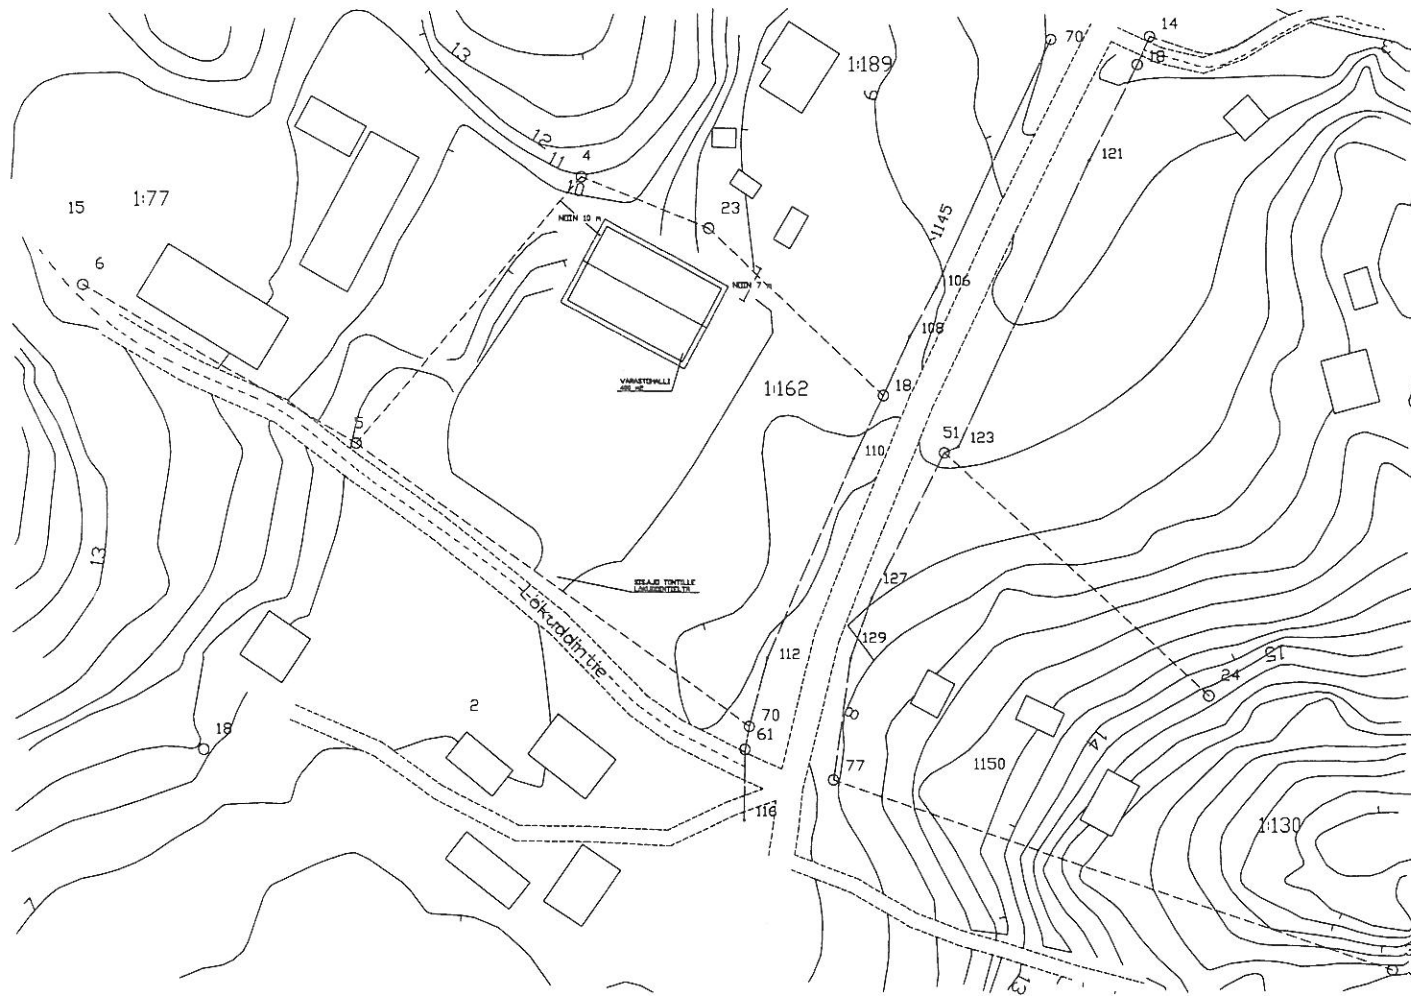

OSASTO	LAJI	MAÄRÄ	OSASTON NÄKÖ	OSASTON PÄIVÄ	OSASTON PÄIVÄ	OSASTON PÄIVÄ
434	KÄYTTÖALUE	446	1:162			
UUDISRAKENNUS		PÄÄPIIRUSTUS		MÄÄRÄ 1:500		
VARASTOHALLI		ASIAKASPIIRUSTUS		MÄÄRÄ 1:500		
KABOULE LOVIISA						
PIIRI	MAÄRÄ	F. JOHANSSON RM.		Replaco Oy	MAÄRÄ	
PIIRI	ALUE	27.03.21		www.replaco.fi	0407755438	ARK