


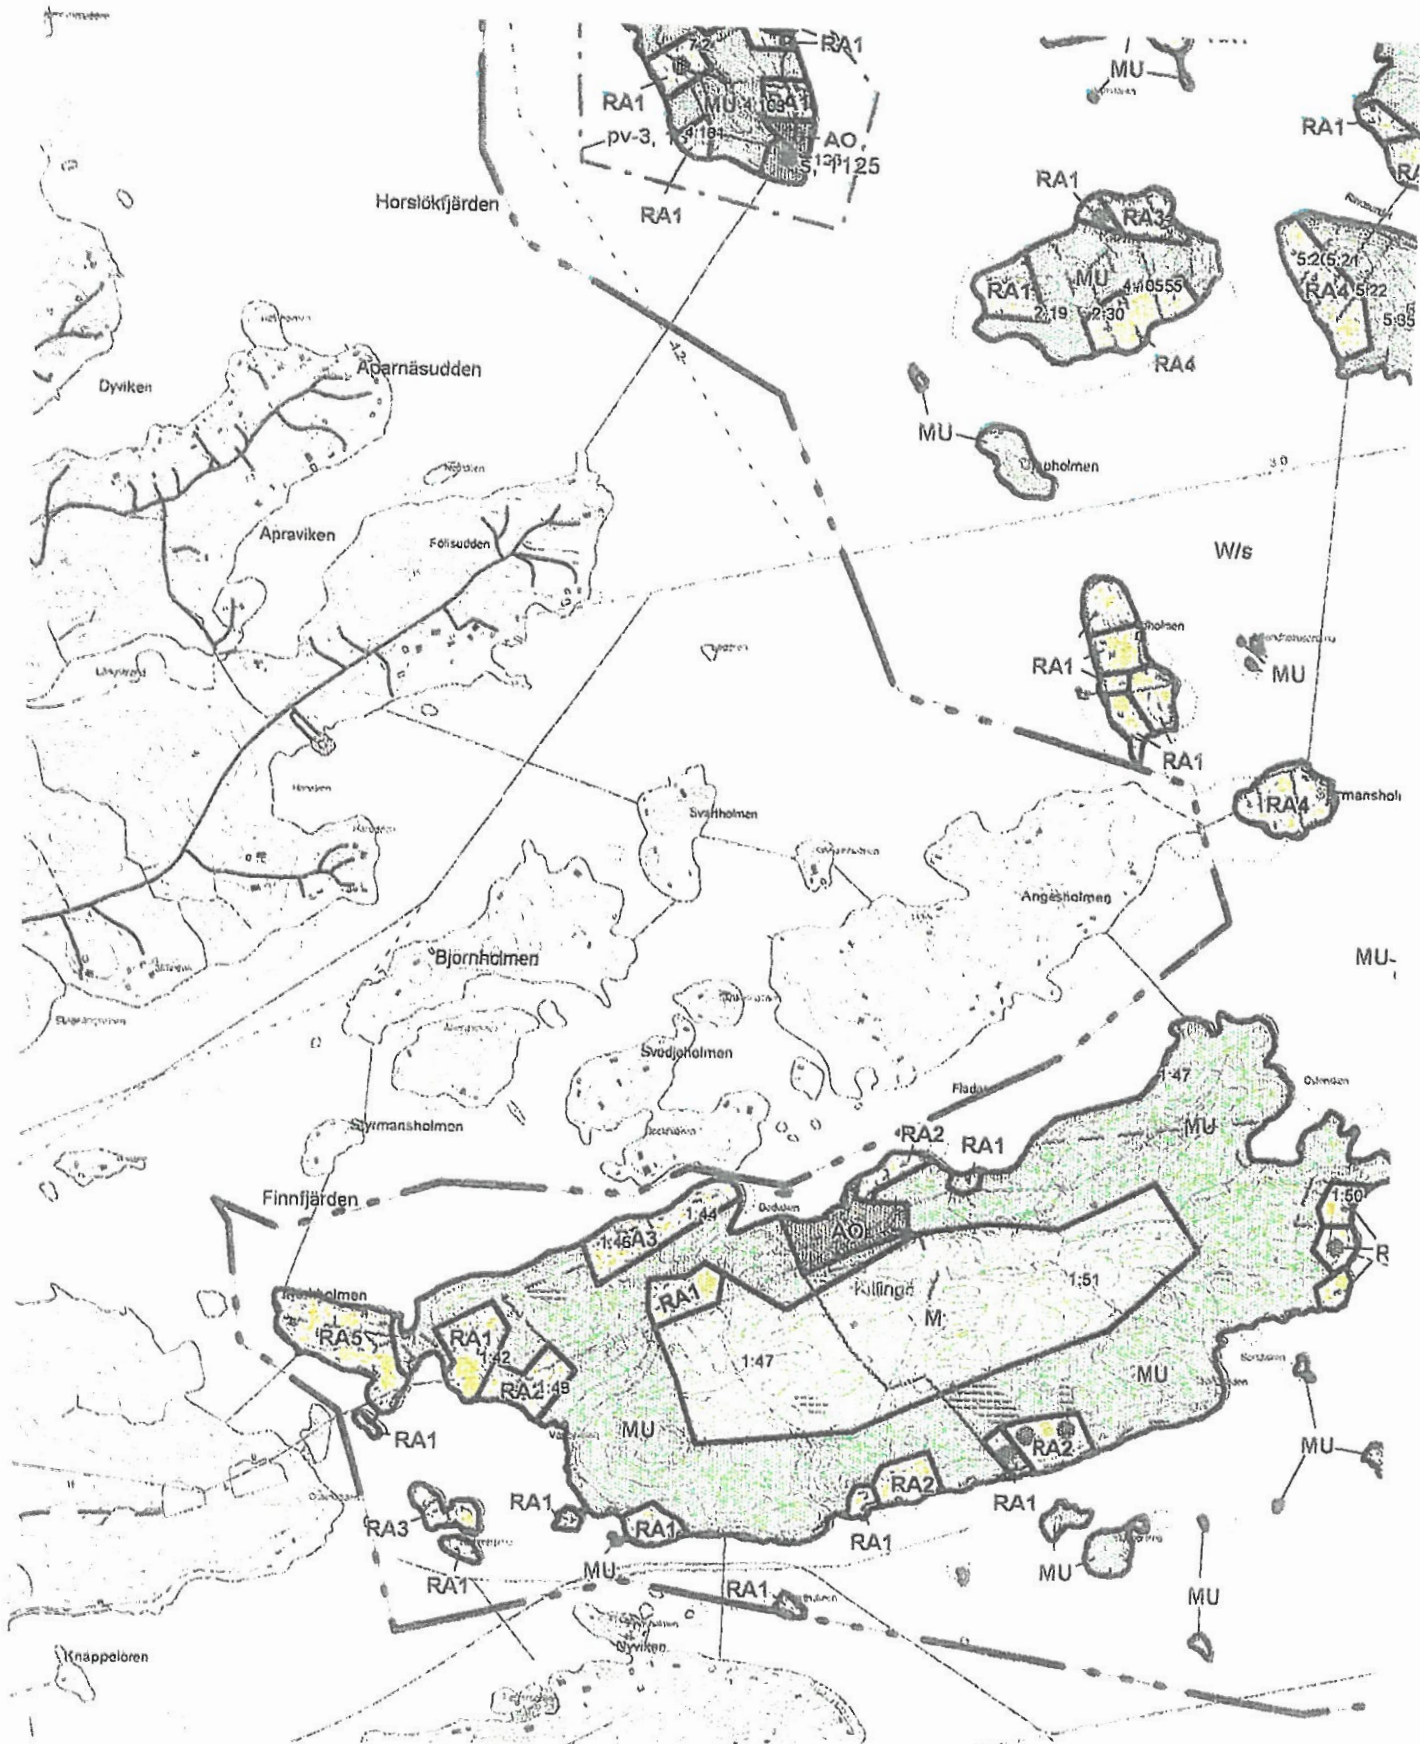

Ote Pernajan rannikon ja saariston osayleiskaavasta
 Utdrag ur Pernå delgeneralplan för kust och skärgård
 1:15 000
 Hyväksytty/godkänd 8.3.2000

434-460-1-49
 otteen/Sijennöksen oikeaksi todistaa

Johanna Eriksson
 Johanna Eriksson
 Kiinteistörekisterinvalvoja
 Fastighetsregisterarkivare
 Lovisan kaupunki/Lovisa stad

18005

12.11.2020

Dnro 576/10.03.99.02/2022
 LIITE-BILAGA 05-03
 EKIL-NLIN 26.1.2023/§ 9