



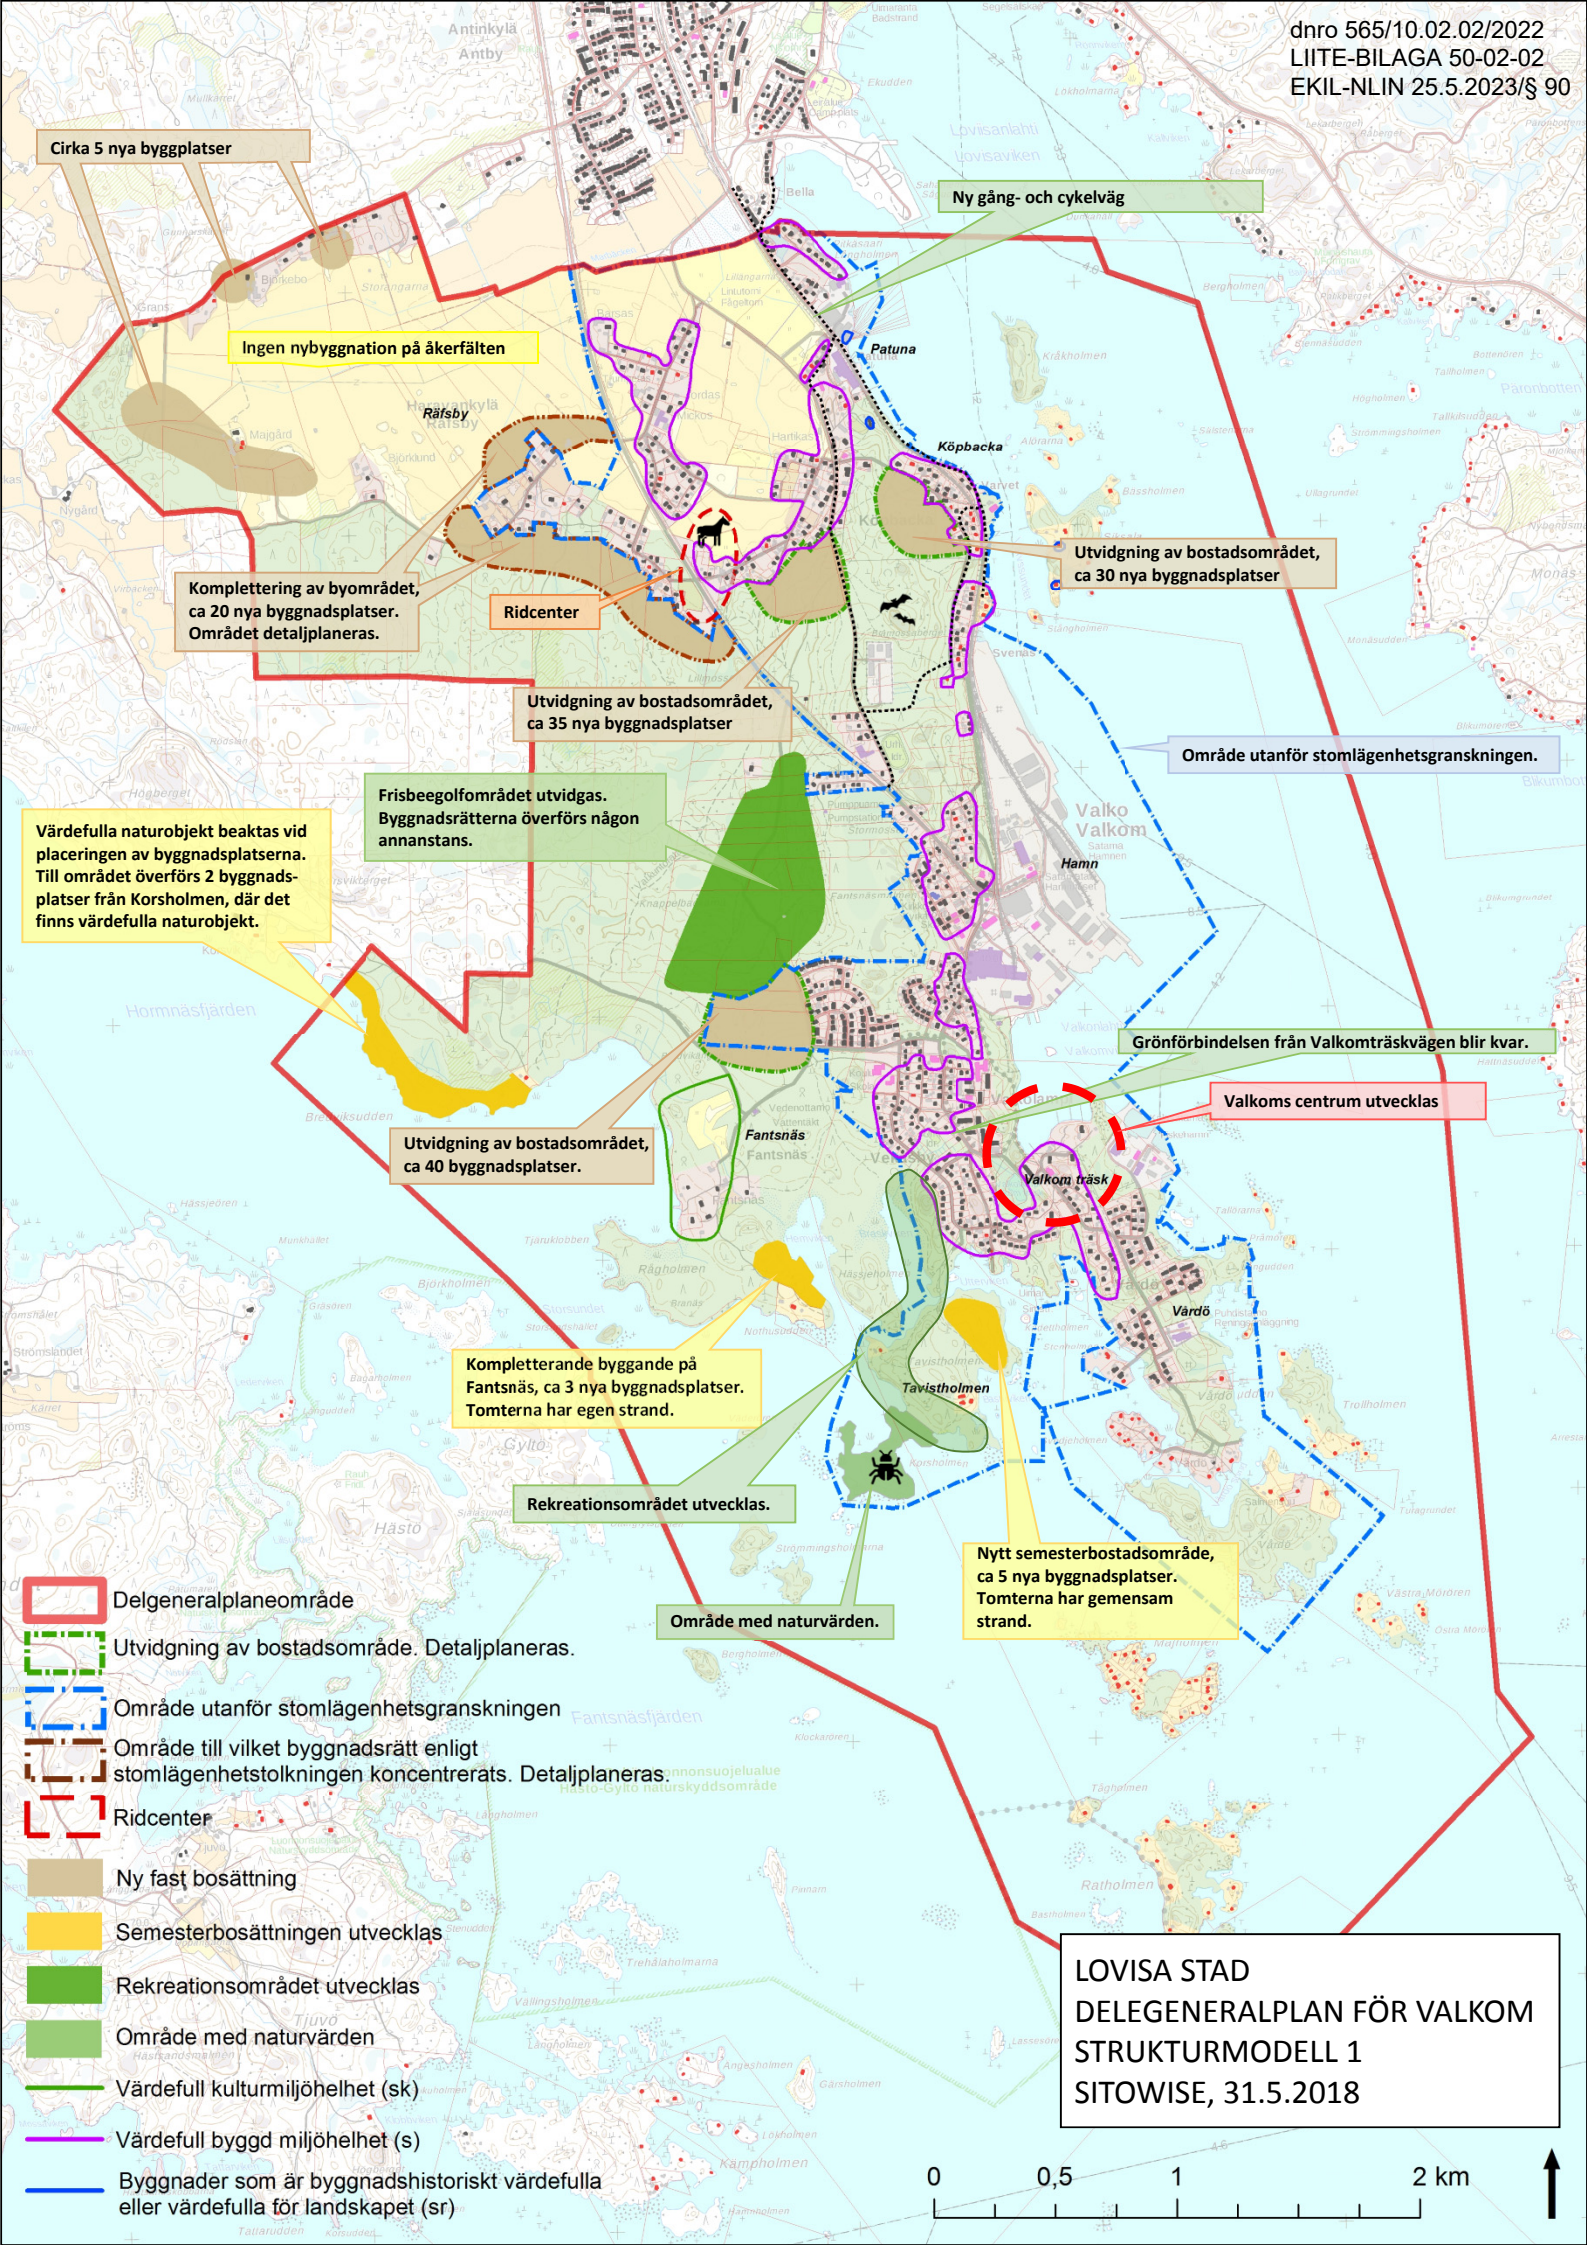

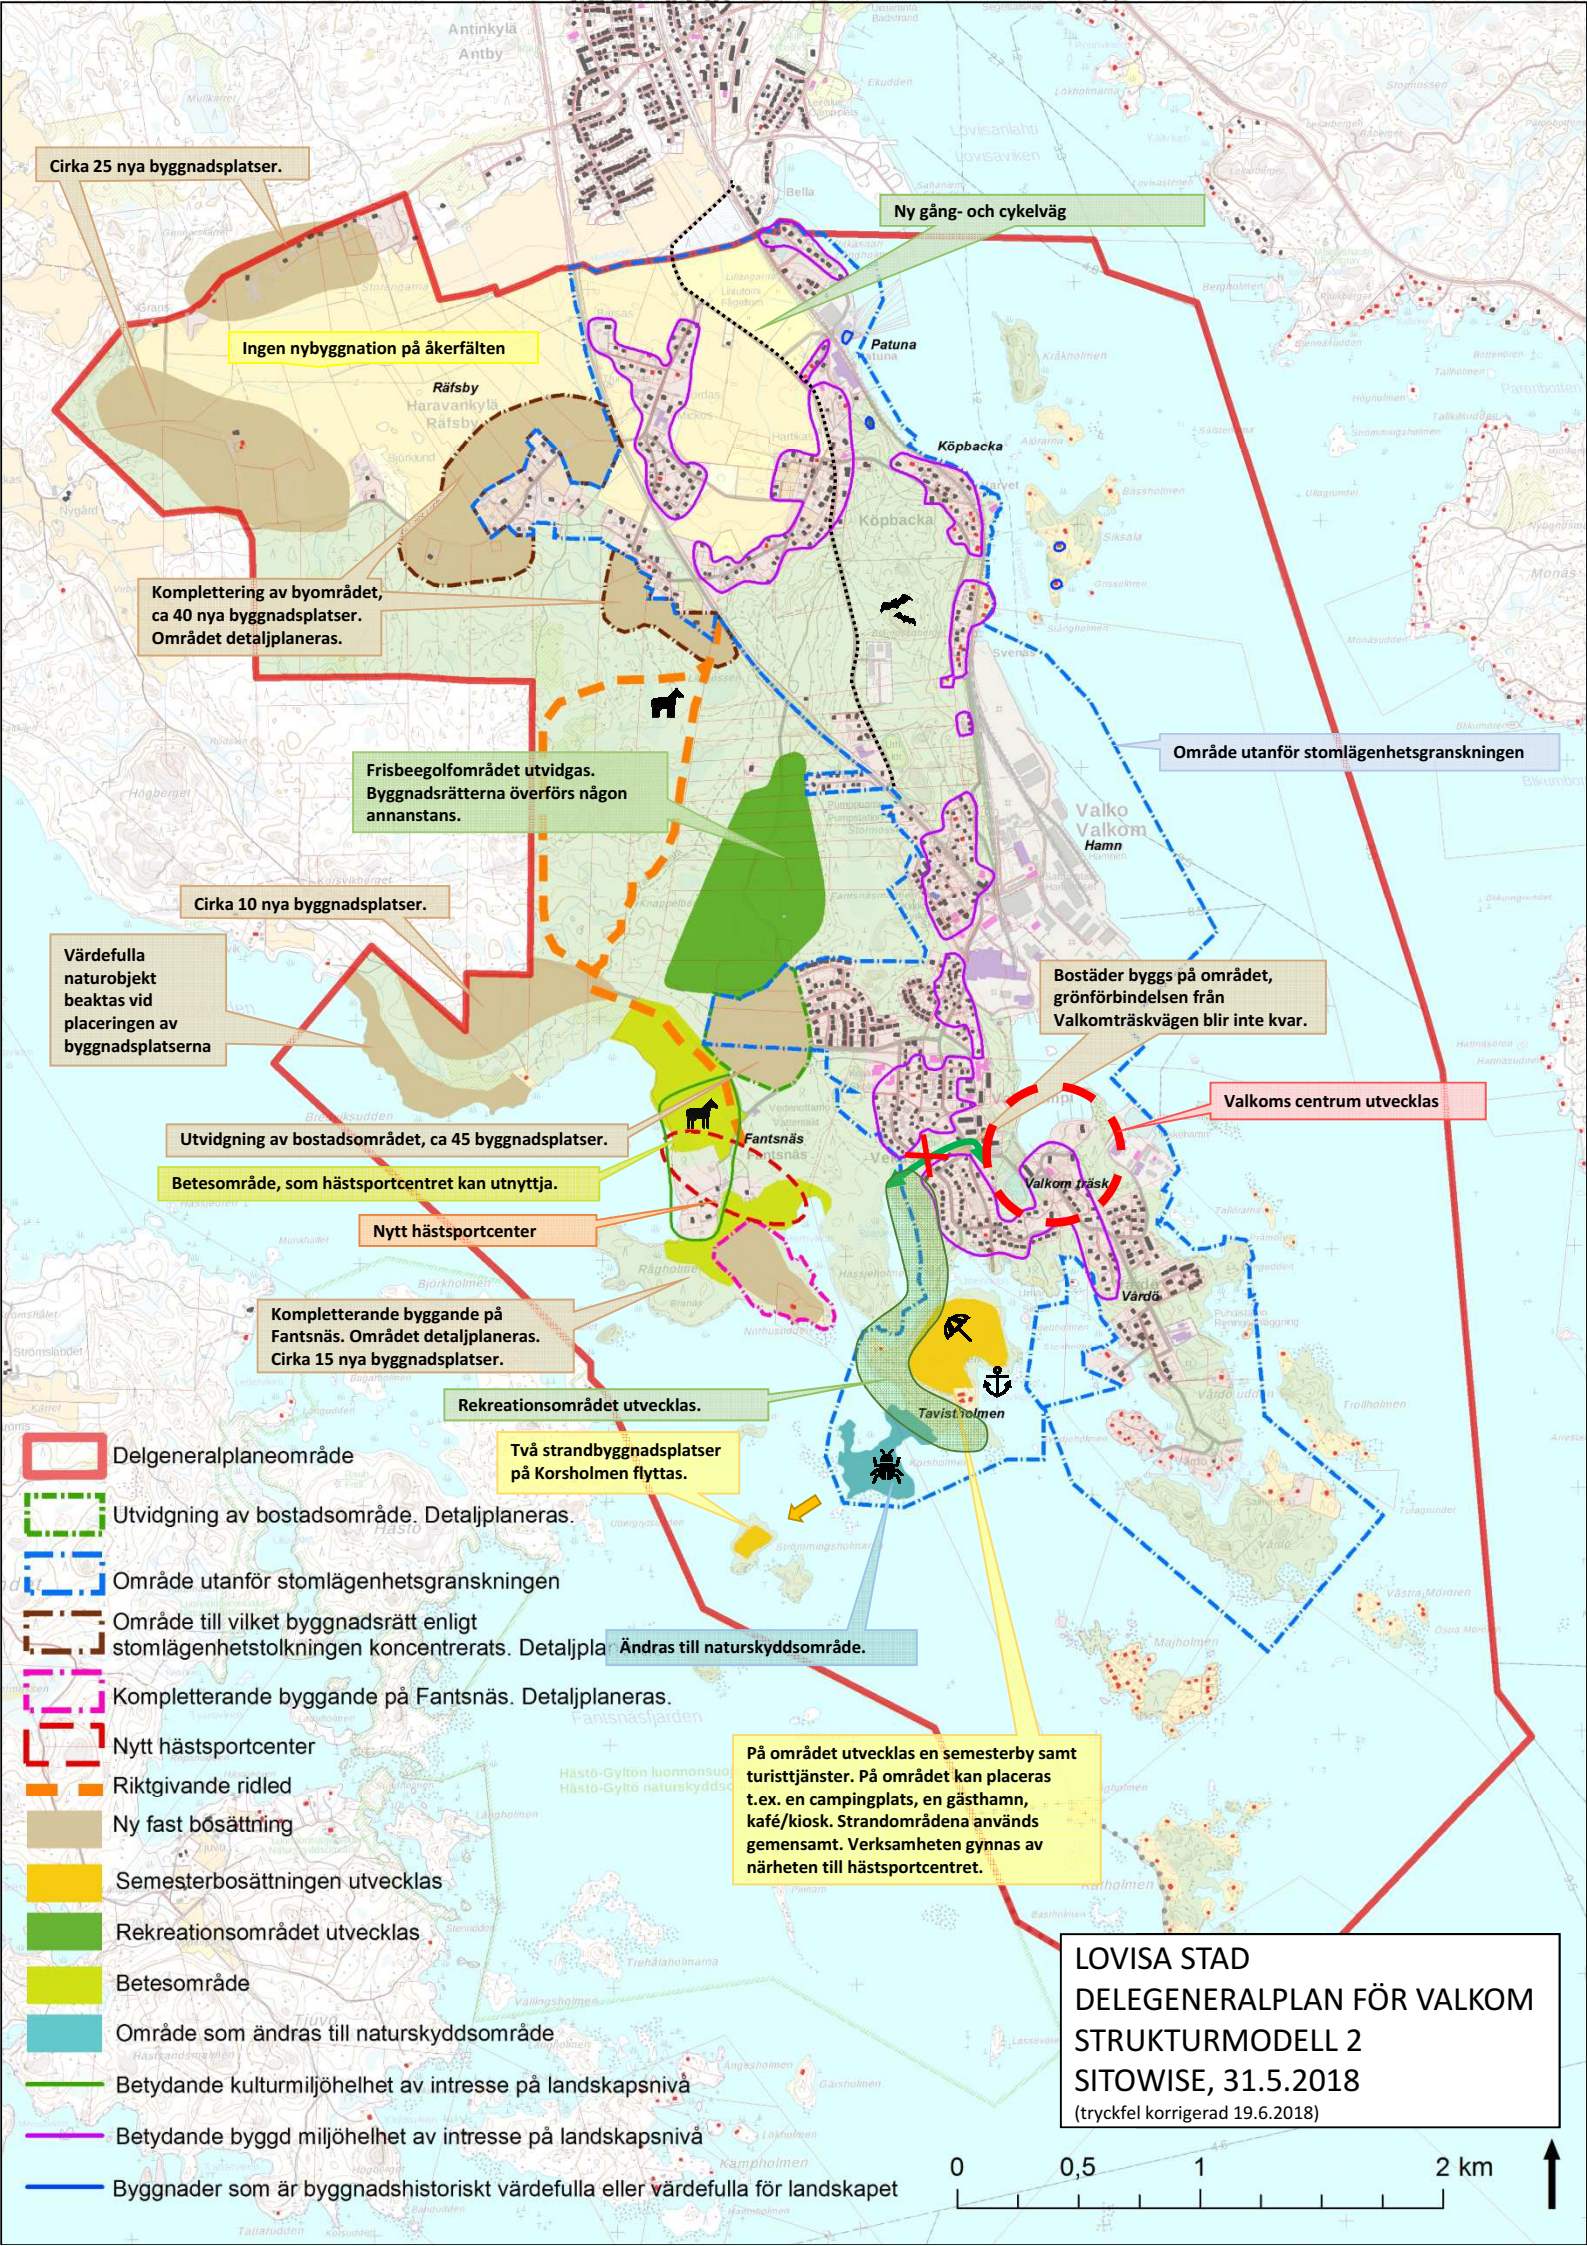

Cirka 25 nya byggnadsplatser.

Ingen nybyggnation på åkerfälten

Komplettering av byområdet,
ca 40 nya byggnadsplatser.
Området detaljplaneras.

Frisbeegolfområdet utvidgas.
Byggnadsrätterna överförs någon
annanstans.

Cirka 10 nya byggnadsplatser.

Värdefulla
naturobjekt
beaktas vid
placeringen av
byggnadsplatserna

Utvidgning av bostadsområdet, ca 45 byggnadsplatser.

Betesområde, som hästsportcentret kan utnyttja.

Nytt hästsportcenter

Kompletterande byggande på
Fantsnäs. Området detaljplaneras.
Cirka 15 nya byggnadsplatser.

Rekreatiomsområdet utvecklas.

Två strandbyggnadsplatser
på Korsholmen flyttas.

Ny gång- och cykelväg

Område utanför stomlägenhetsgranskningen

Bostäder byggs på området,
grönförbindelsen från
Valkomträskvägen blir inte kvar.

Valkoms centrum utvecklas

- Delgeneralplaneområde
- Utvidgning av bostadsområde. Detaljplaneras.
- Område utanför stomlägenhetsgranskningen
- Område till vilket byggnadsrätt enligt stomlägenhetstolkningen koncentrerats. Detaljplaneras.
- Kompletterande byggande på Fantsnäs. Detaljplaneras.
- Nytt hästsportcenter
- Riktgivande ridled
- Ny fast bösättning
- Semesterbosättningen utvecklas
- Rekreatiomsområdet utvecklas
- Betesområde
- Område som ändras till naturskyddsområde
- Betydande kulturmiljöhelhet av intresse på landskapsnivå
- Betydande byggd miljöhelhet av intresse på landskapsnivå
- Byggnader som är byggnadshistoriskt värdefulla eller värdefulla för landskapet

På området utvecklas en semesterby samt
turisttjänster. På området kan placeras
t.ex. en campingplats, en gästhamn,
kafé/kiosk. Strandområdena används
gemensamt. Verksamheten gynnas av
närheten till hästsportcentret.

LOVISA STAD
DELEGENERALPLAN FÖR VALKOM
STRUKTURMODELL 2
SITOWISE, 31.5.2018
(tryckfel korrigerad 19.6.2018)

