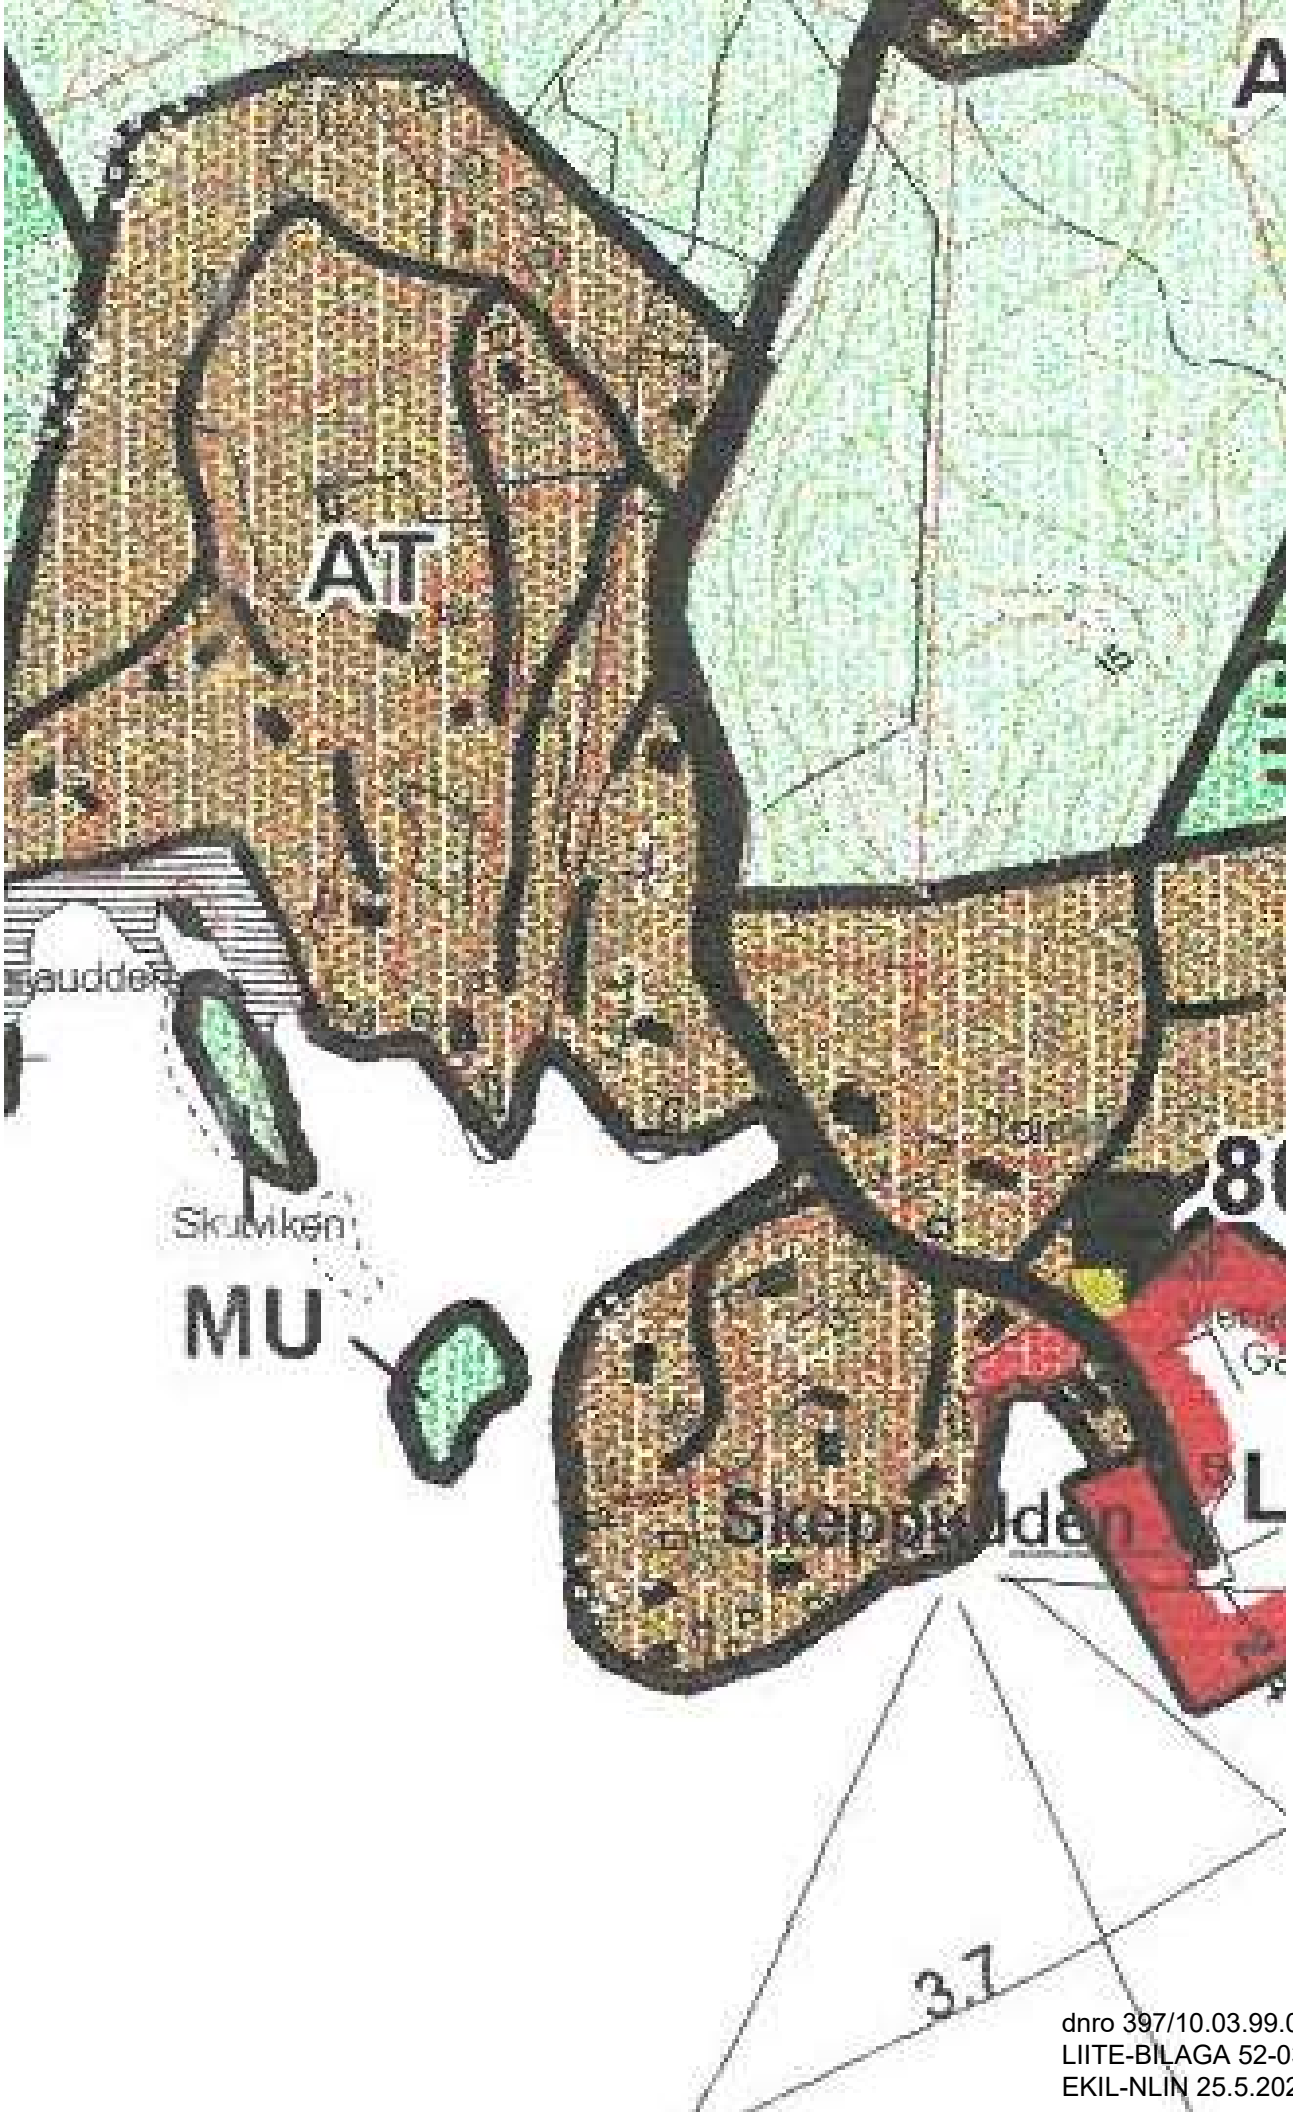

dnro 397/10.03.99.02/2023
LIITE-BILAGA 52-03
EKIL-NLIN 25.5.2023/ § 93