


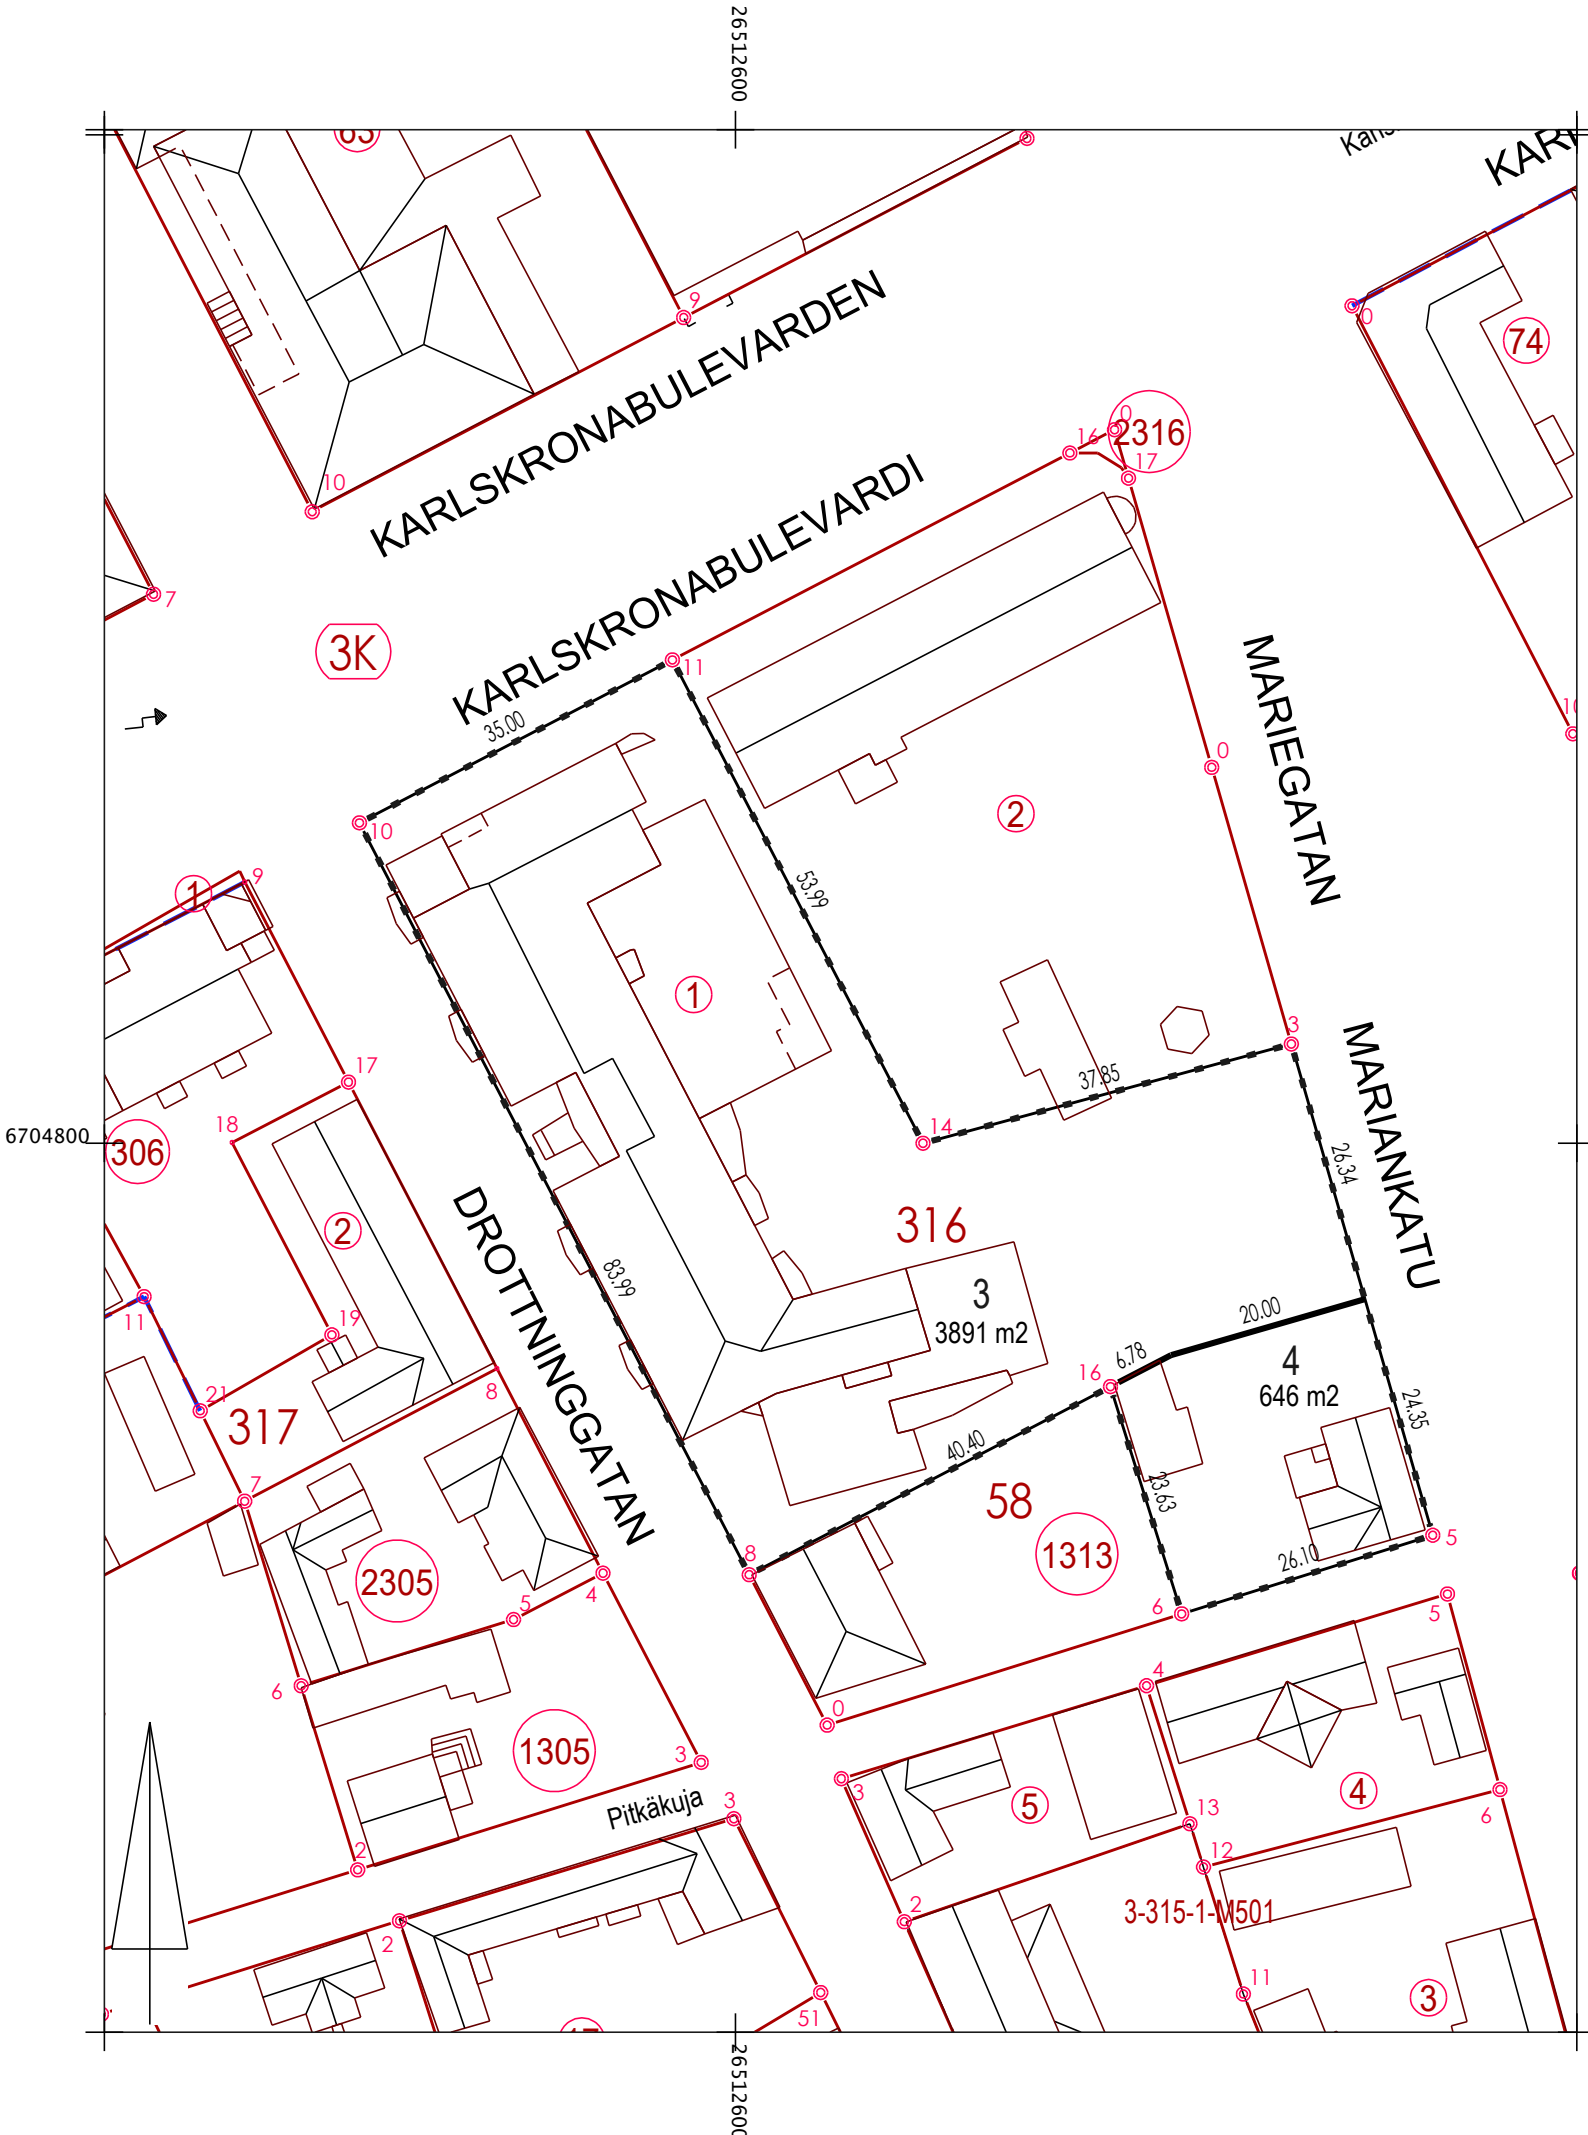

Tonttijaon muutos	1:750	LOVIISA	LOVISA
Asemakaava 434_3-27 Stadsplan fastställd	hyväksytty		
Edellinen tonttijako Föregående tomtindelning	05.10.1993	K.lehdet Kartblad	
Pohjakartan hyväksyi ja tonttijaon laati Baskartan godkände och tomtindelning uppgjorde		Tjnro 43431625	
Laskija TJ Räknare	kaupunkisuunnitteluosaston päällikkö chef för stadsplaneringsavdelningen	Kaup.osa 3 Stadsdel	
Piirtäjä TJ Ritare		Kortteli 316 Kvarter	
Tarkastaja ML Granskare		Tontit 3,4 Tomter	
	Marko Luukkonen	Ark.tunn. 43431625 Arkivsig	
Kiinteistöins. hyväksynyt Godkänd av fastighetsingenjören		Laadittu 15.05.2023	
Lainvoimaisuuspvm Lagakraftsdatum		Kuulutettu	

TONTINMUODOSTUS		TOMTBILDNING		Nimi Namn
Tontti Tomt	P-ala Areal	Osapinta-ala Delareal	Kiinteistö Fastighet	
434-3-316-3	3891	3891	434-3-316-1	
434-3-316-4	646	646	434-3-316-1	

Koordinaattiluettelo		Koordinatförteckning (ETRS-GK26)	
Nro	x	y	
3	6704809.826	26512655.160	
4	6704784.514	26512662.448	
5	6704761.110	26512669.186	
6	6704753.305	26512644.278	
7	6704778.981	26512643.228	
8	6704757.193	26512601.372	
10	6704831.756	26512562.706	
14	6704799.984	26512618.612	
16	6704775.848	26512637.210	

dnro 175/10.02.03/2023