


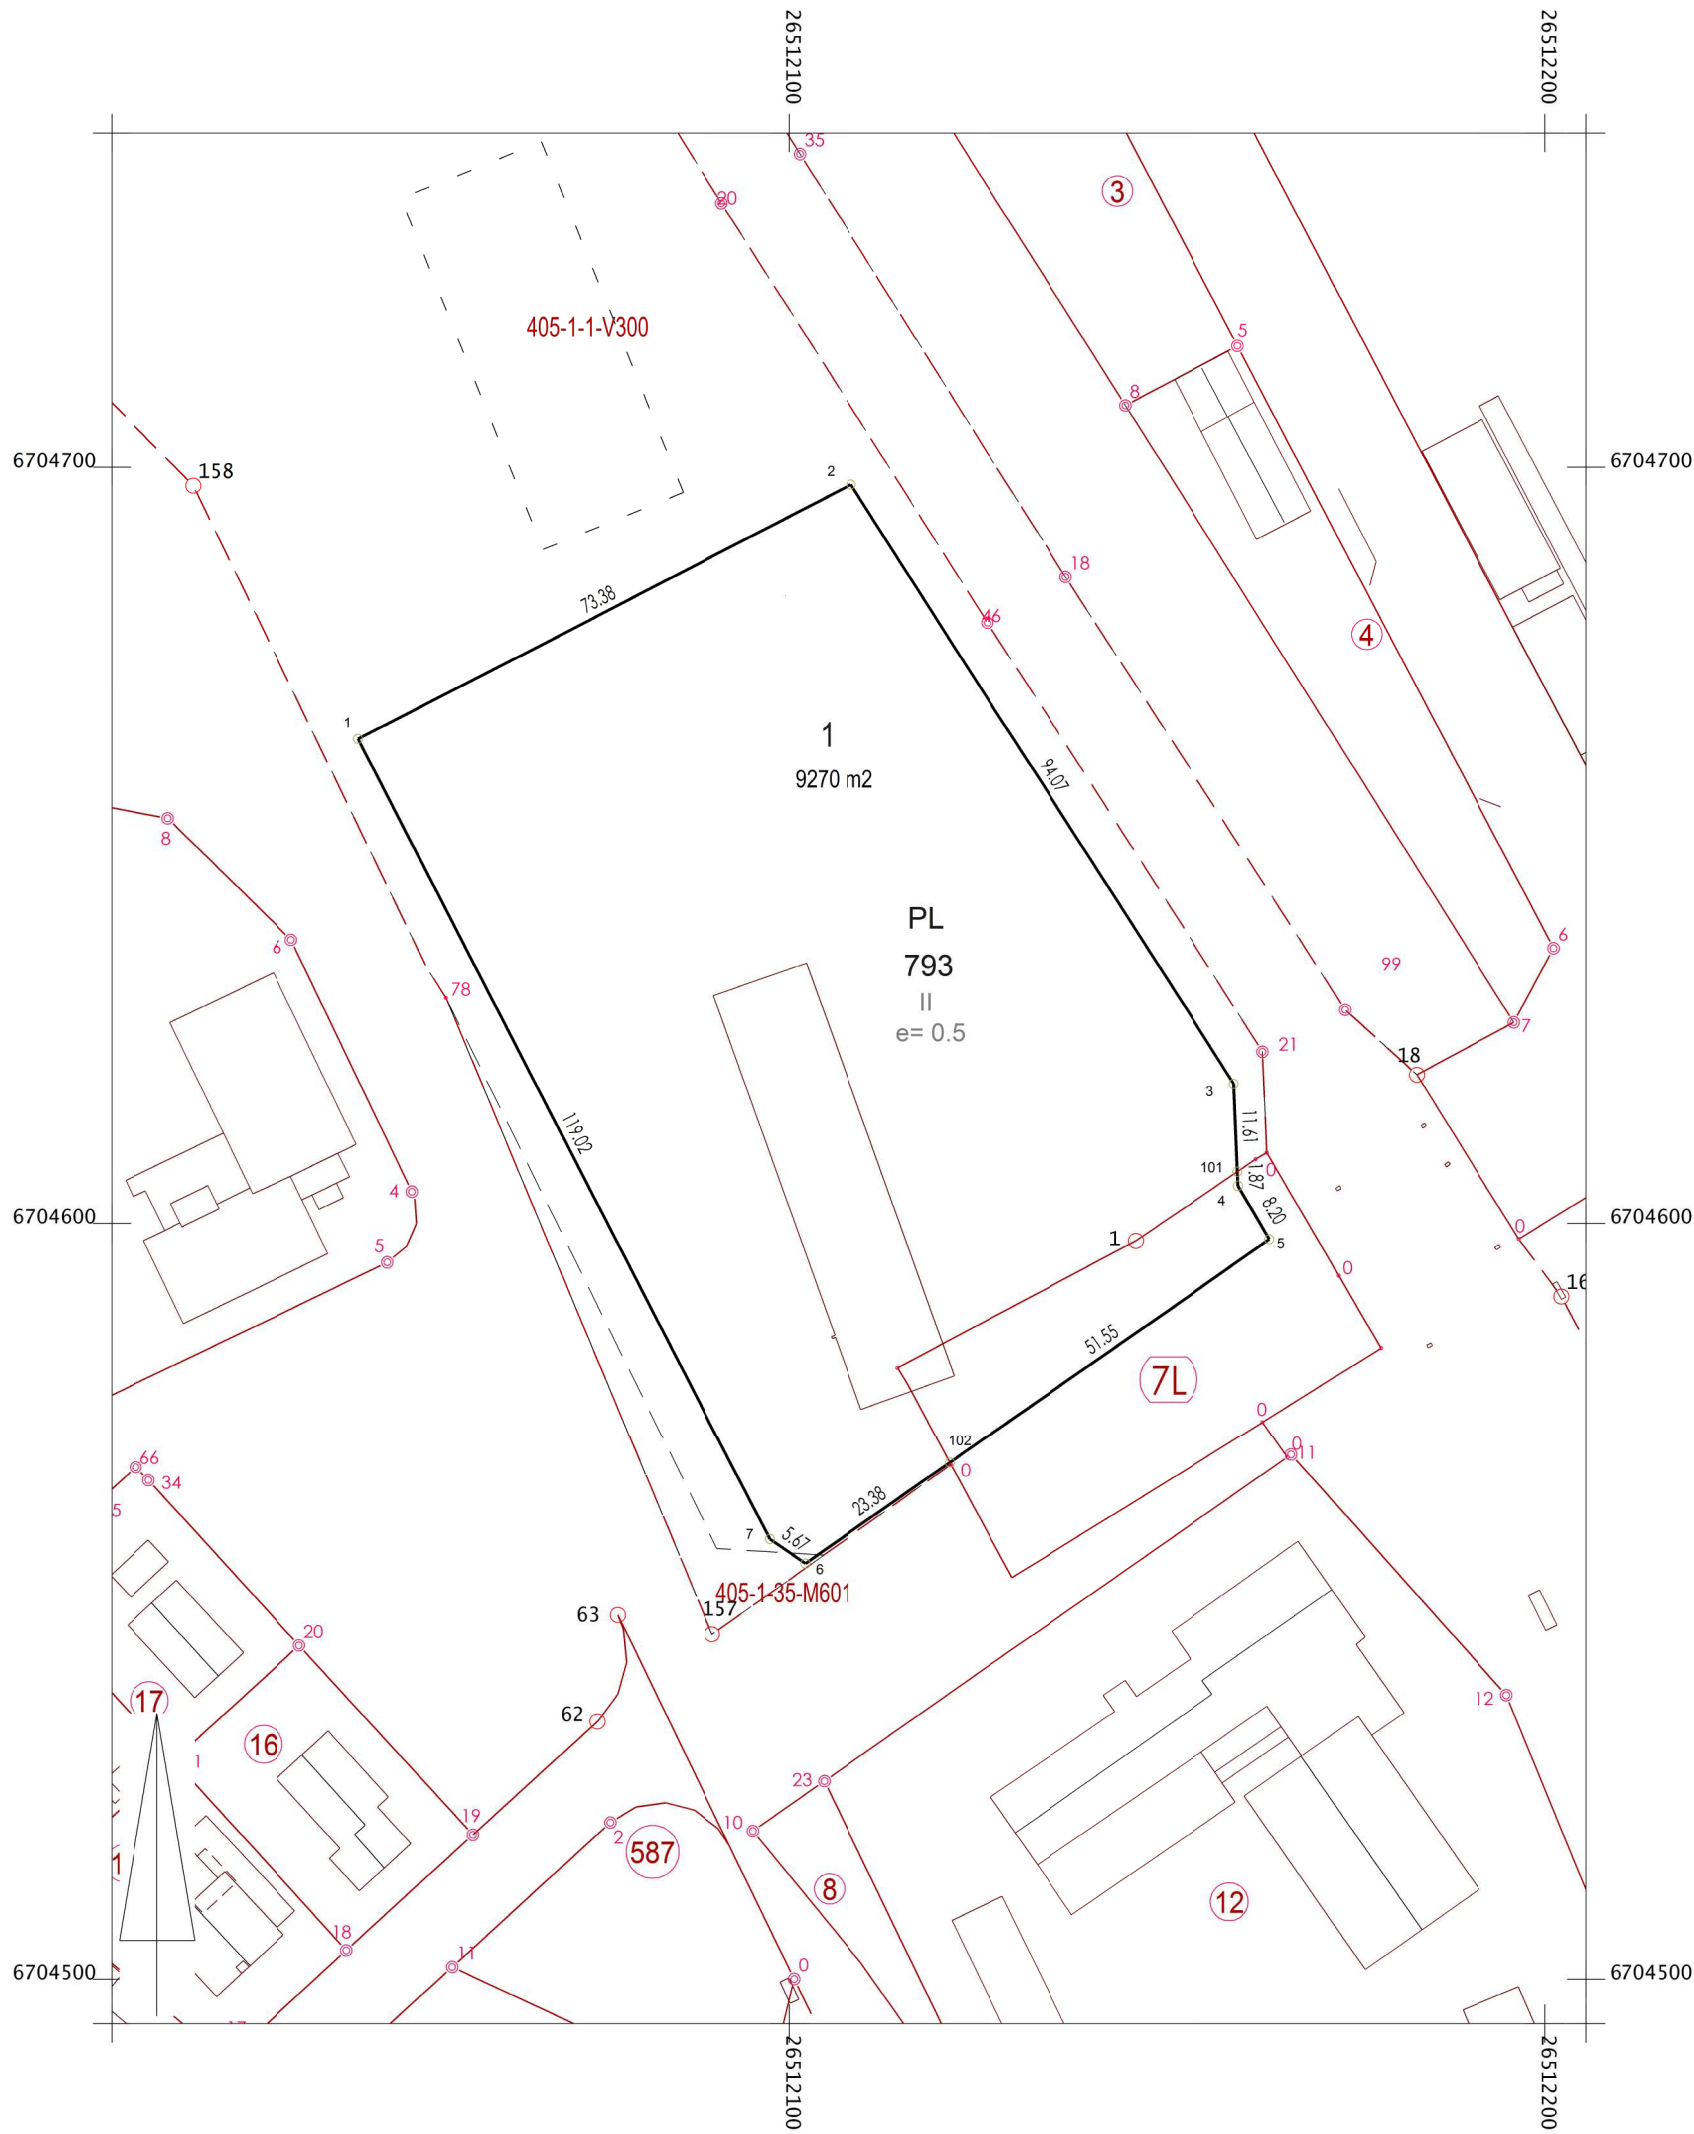

Tonttijako		1:1000	LOVIISA	LOVISA
Asemakaava 434_7-36			hyväksytty	
Stadsplan fastställd				
Edellinen tonttijako			K.lehdet	
Föregående tomtindelning			Kartblad	
Pohjakartan hyväksyi ja tonttijaon laati			Tjnro	43479301
Baskartan godkände och tomtindelning			Kaup.osa	7
uppgjorde			Stadsdel	
Laskija TJ	kaupunkisuunnitteluosaston päällikkö chef för stadsplaneringsavdelningen	Marko Luukkonen	Kortteli	793
Räknare			Kvarter	
Piirtäjä TJ			Tontit	1
Ritare			Tomter	
Tarkastaja ML			Ark.tunn.	43479301
Granskare			Arkivsig	
Kiinteistöins. hyväksynyt			Laadittu	8.9.2023
Godkänd av fastighetsingenjören				
Lainvoimaisuuspvm			Kuulutettu	
Lagakraftsdatum				

TONTINMUODOSTUS		TOMTBILDNING		
Tontti	P-ala	Osapinta-ala	Kiinteistö	Nimi
Tomt	Areal	Delareal	Fastighet	Namn
434-7-793-1	9270	588	434-7-9906-0	LIIKENNEALUE 7
		2	434-405-1-35-M601	
		8680	434-871-1-6	

Koordinaattiluettelo		Koordinatförteckning (ETRS-GK26)	
Nro	x	y	
1	6704664.012	26512042.990	
2	6704697.731	26512108.160	
3	6704618.453	26512158.803	
4	6704604.986	26512159.386	
5	6704597.907	26512163.524	
6	6704554.961	26512102.117	
7	6704558.188	26512097.450	
101	6704606.857	26512159.305	
102	6704568.362	26512121.279	