




LOVIISAN KAUPUNKI
LOVISA STAD

Ehdotus tien nimeämiseksi
Förslag till namngivning av väg
Skogarsinkuja - Skogarsgränden

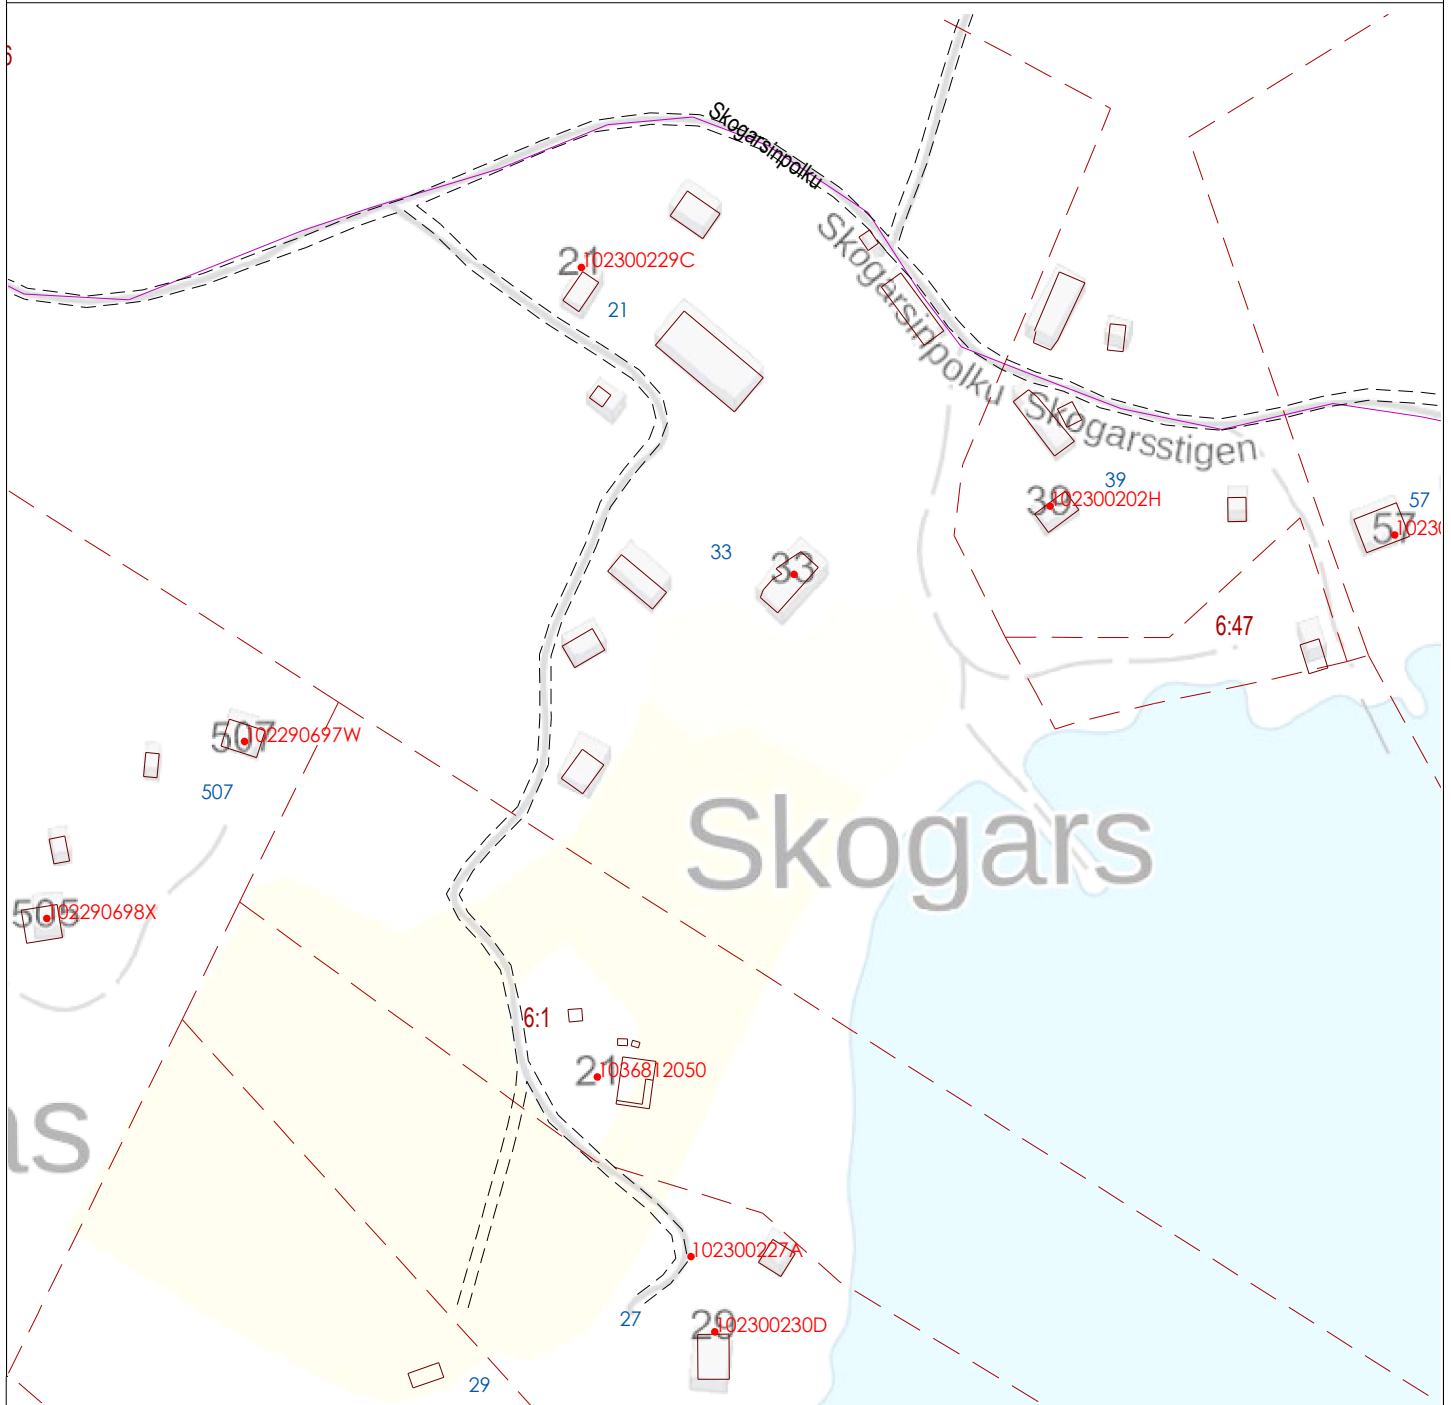

Mittakaava 1:2000

