


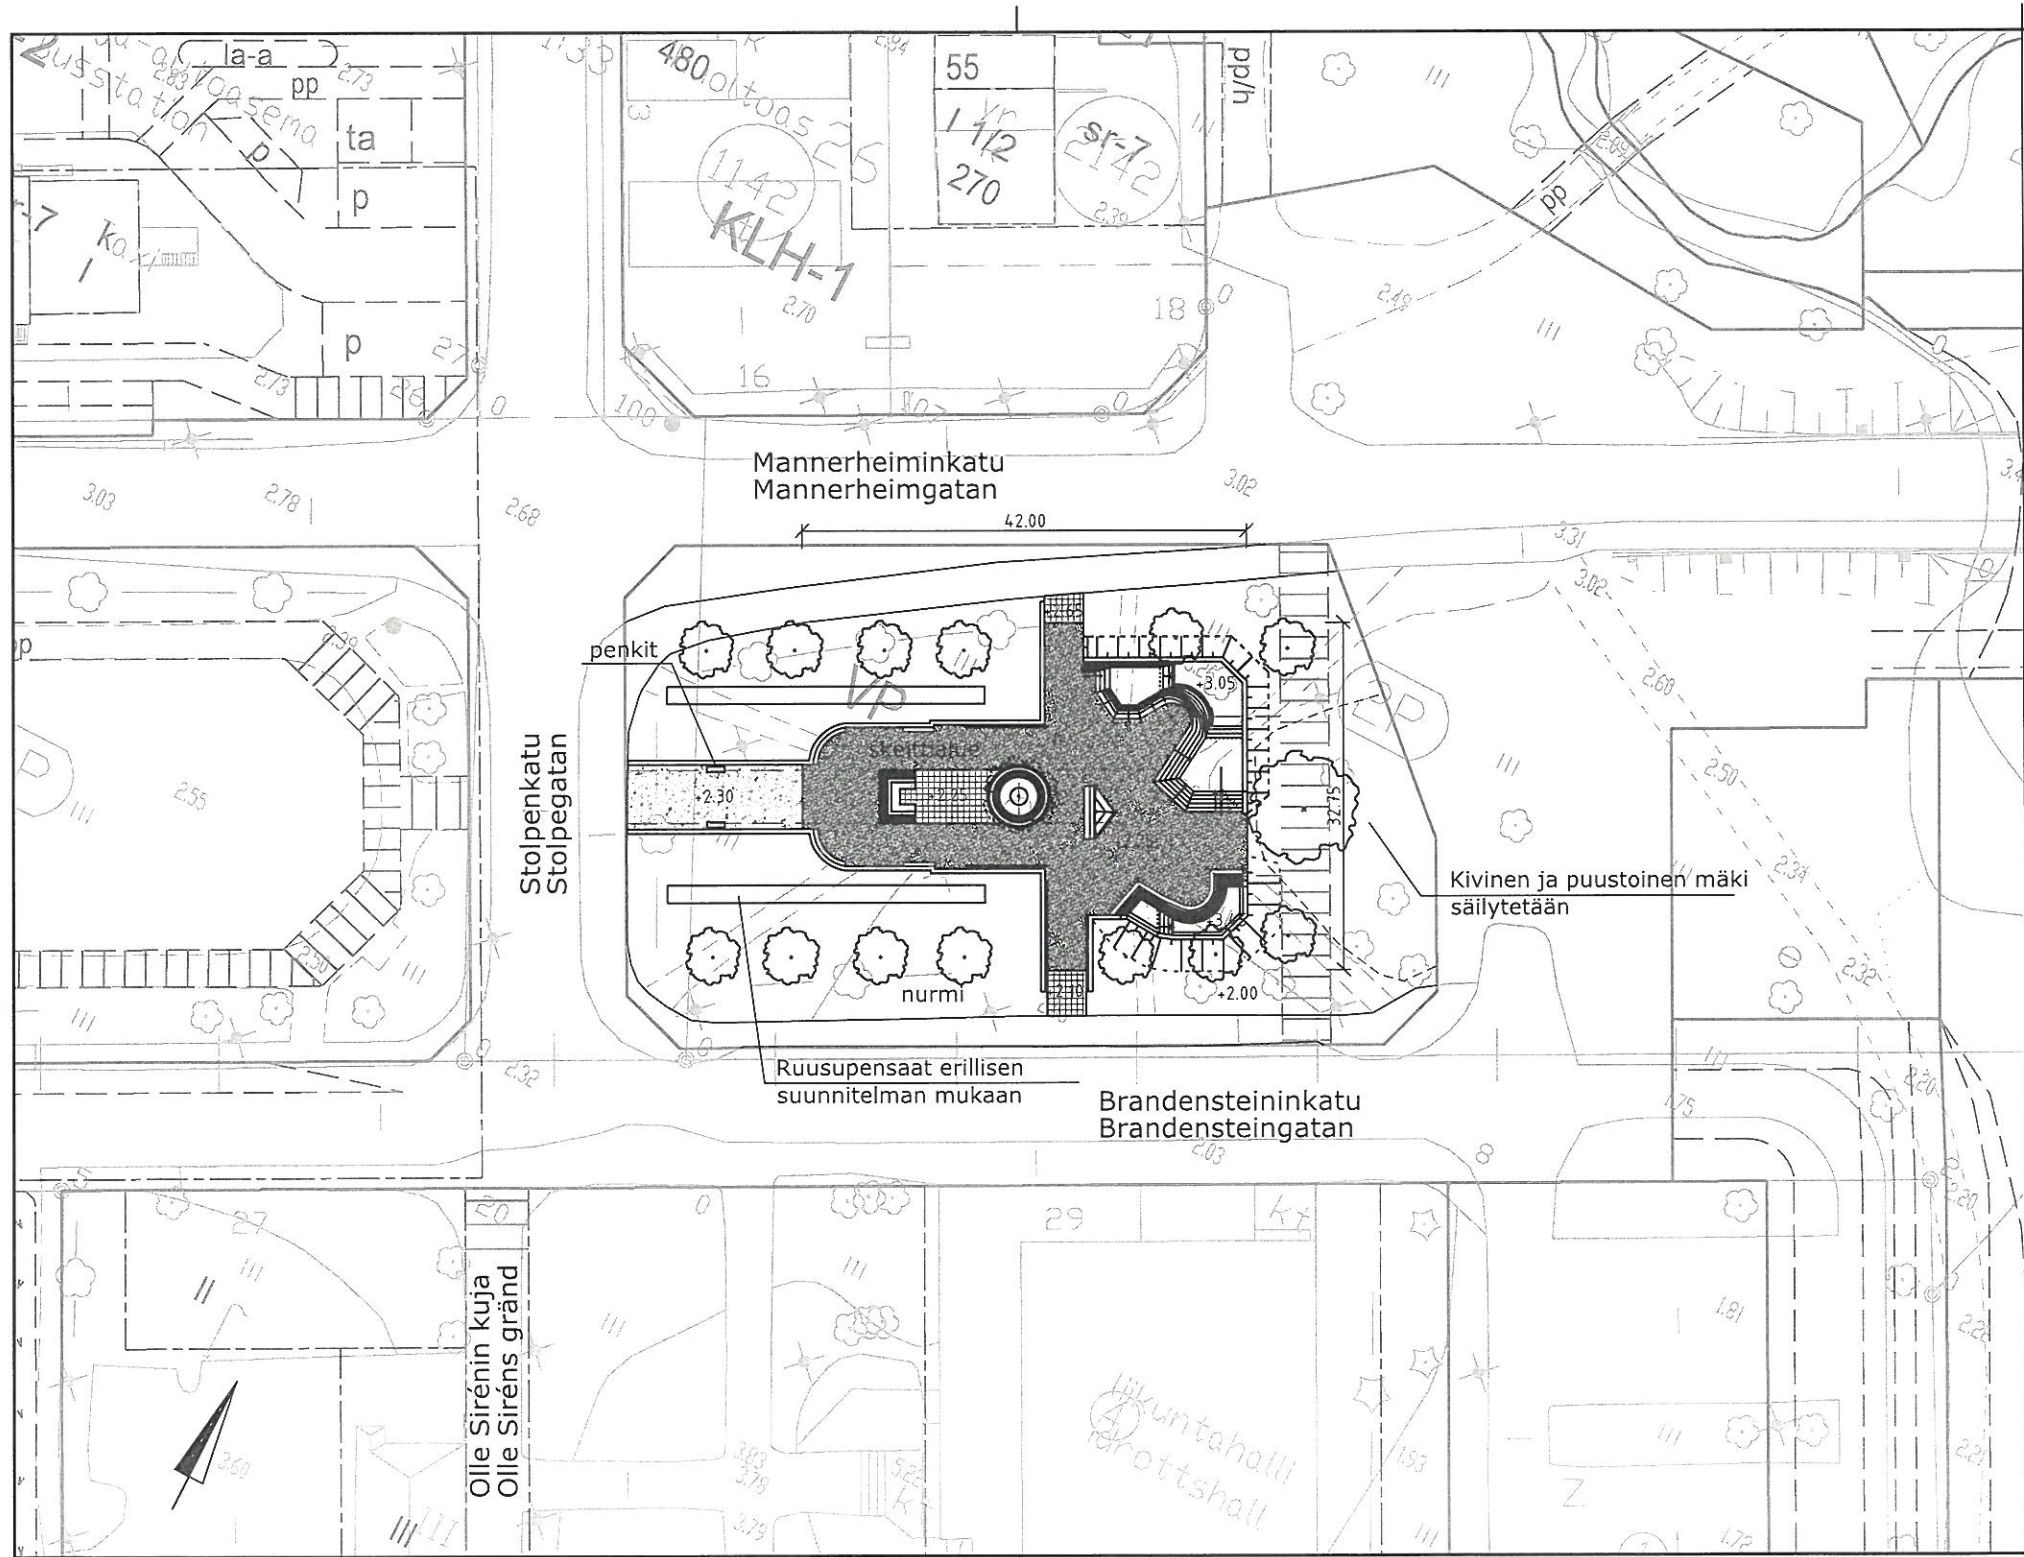


PIIRUSTUSMERKINNÄT


- Komposiittiasfaltti
- Nurmikivi
- Kivituhka

Piirustaja/ Slag av ritning Puistosuunnitelma	Rakennustoimenpide/ Byggnadsåtgärd	Piirustuksen sisältö/ Ritnings innehåll	Mittak./ Skala
Kaupunginosa/ Stadsdel 2. Itäfulli	Kortteli, tila/ Kvarter, lägenhet	Asemapiirustus	1:500
Rakennuskohteen nimi ja osoite/ Byggnadsplatsens namn och adress OLSSONIN PUISTON SKEITTIPAikka Brandensteininkatu 29 07900 Loviisa		Suun./ plan. sek./ Työ nro/ Arb. nr Pir. nro/ Ritn. nr Muutos/ Ändring	01
		Päiväys/ Datum 26.2.2024	
		Suun./ Plan.	Nim./ N:o/ Namn/ R. SP
		Hyök./ Godk.	Nim./ N:o/ Namn/ R. Pvm./ Dat.




LOVIISAN KAUPUNKI/LOVISA STAD
ELINKÄIN- JA INFRASTRUKTUURIKESKUS
CENTRALEN FÖR NÄRINGS- OCH INFRASTRUKTUR
Itäinen Tullikatu 17/ Östra Tullgatan 17
07900 LOVIISA/ 07900 LOVISA

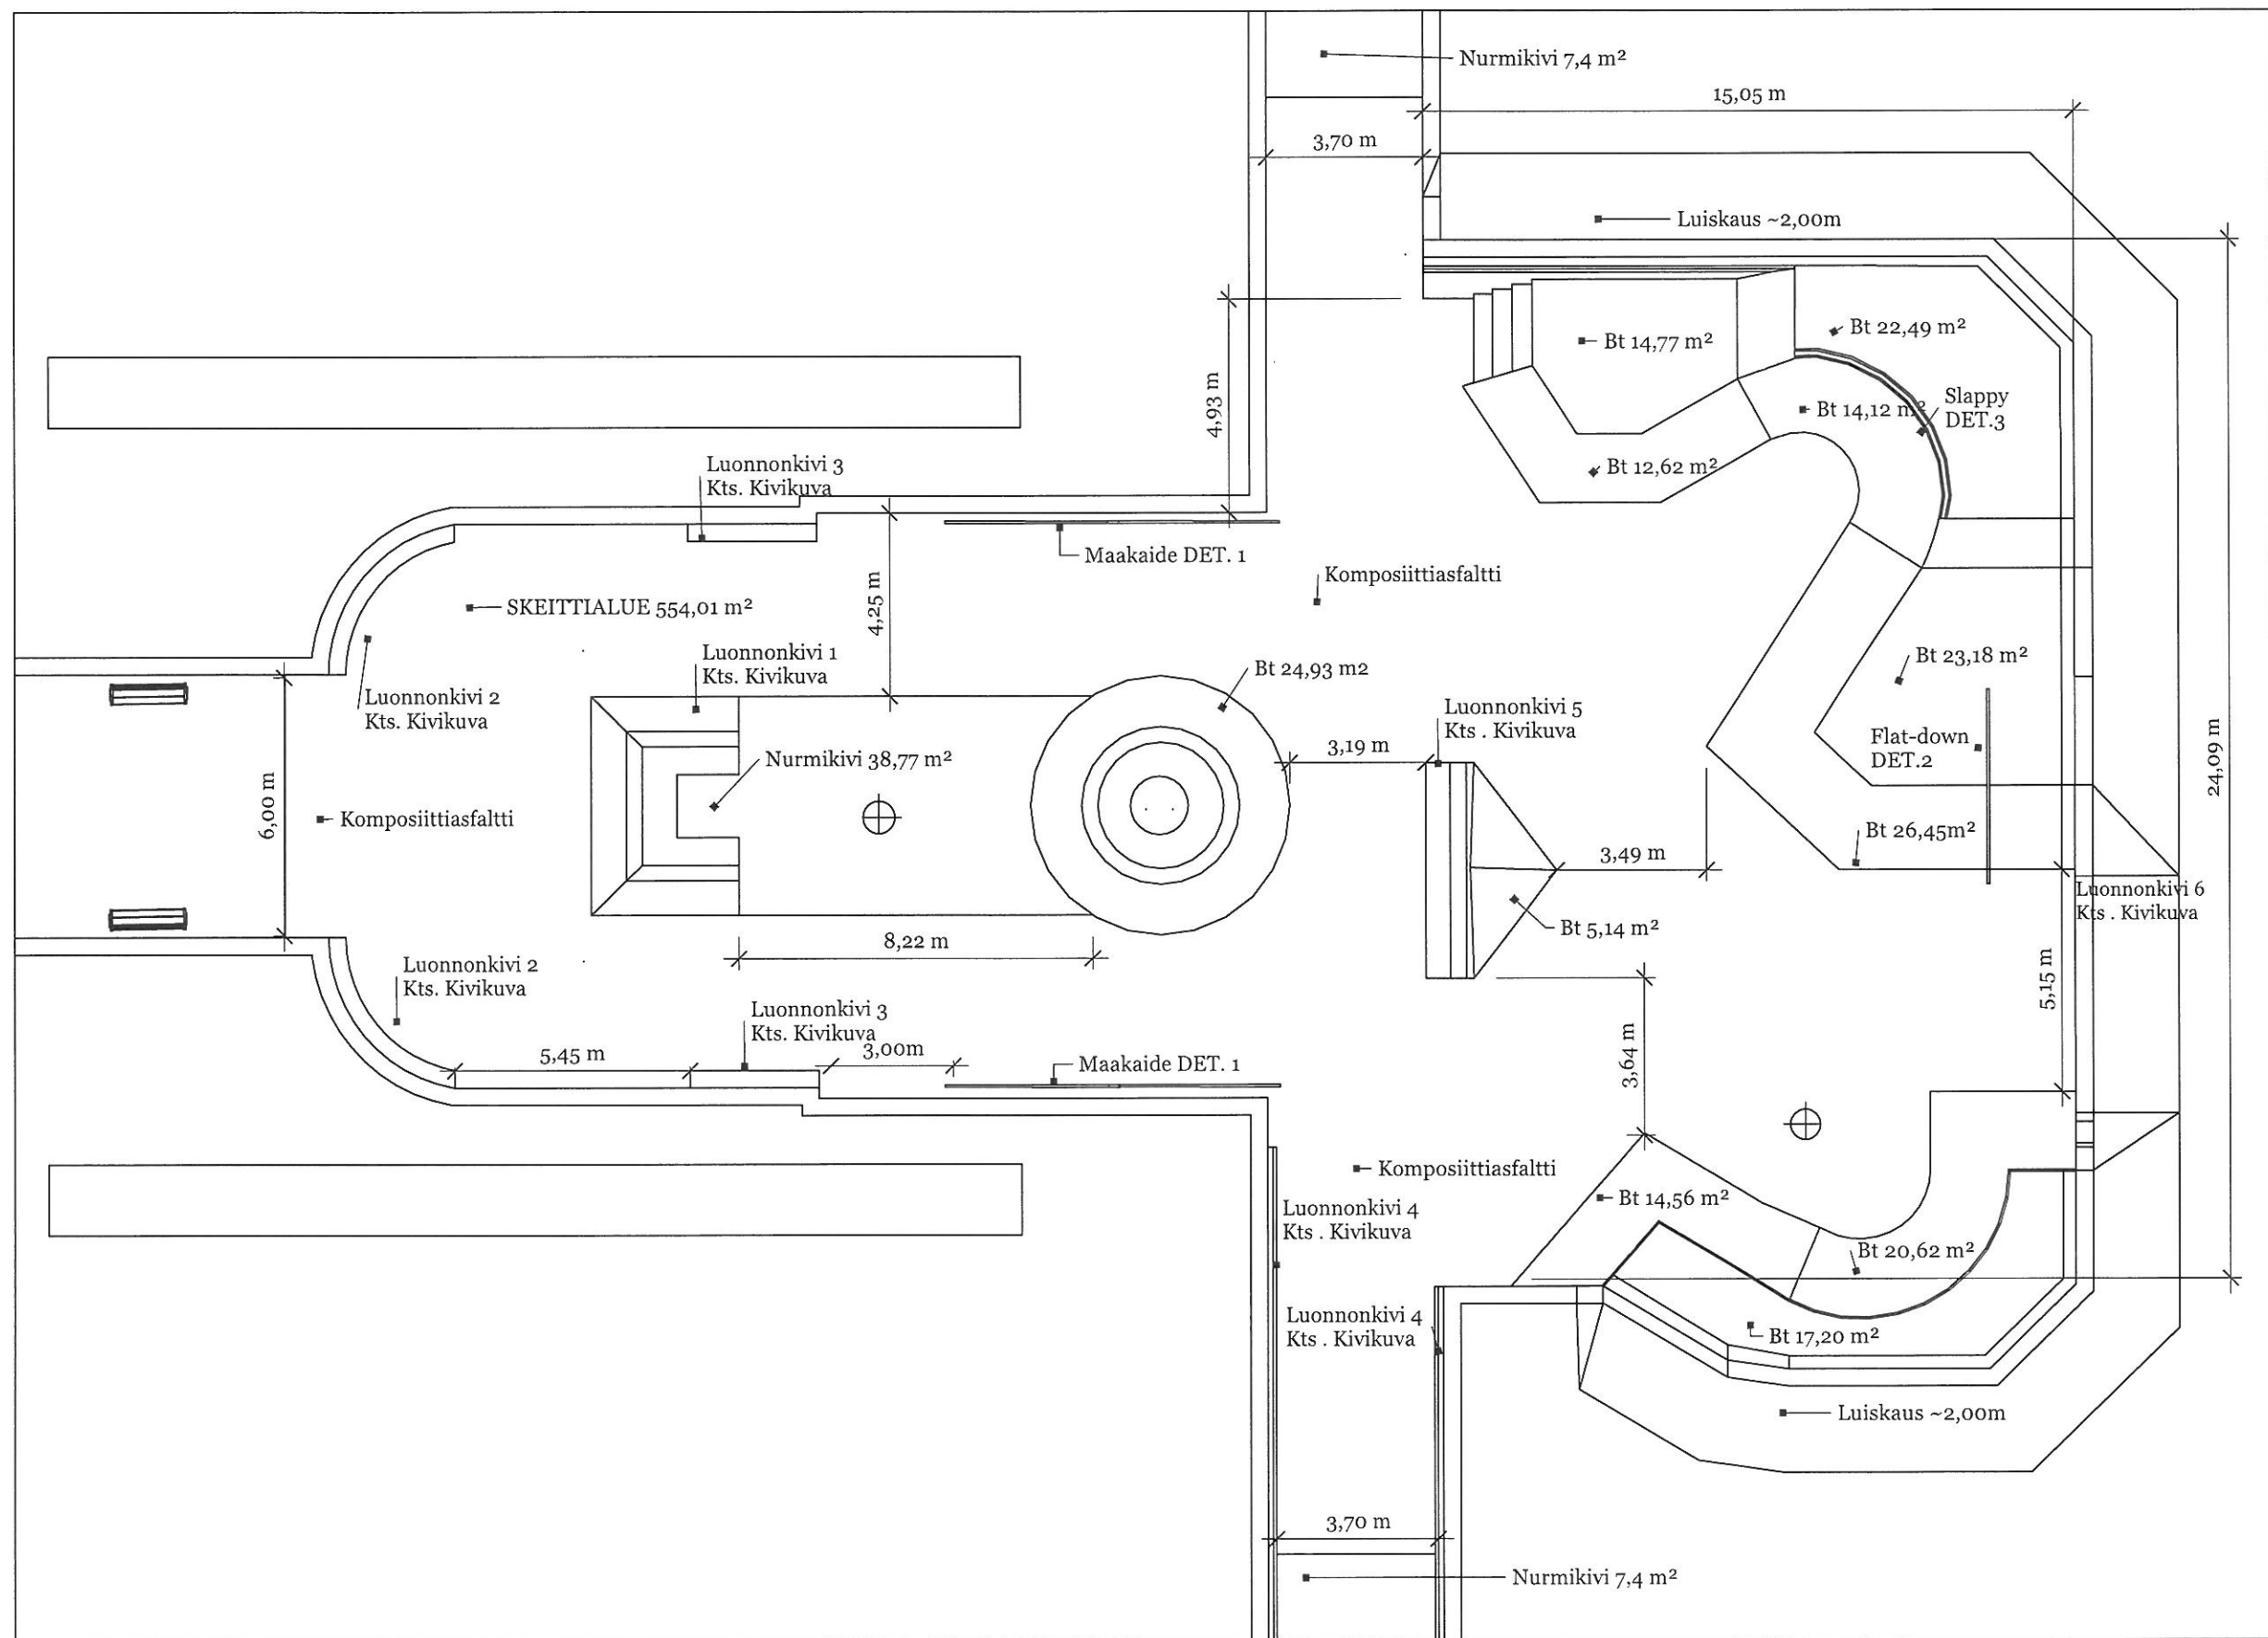


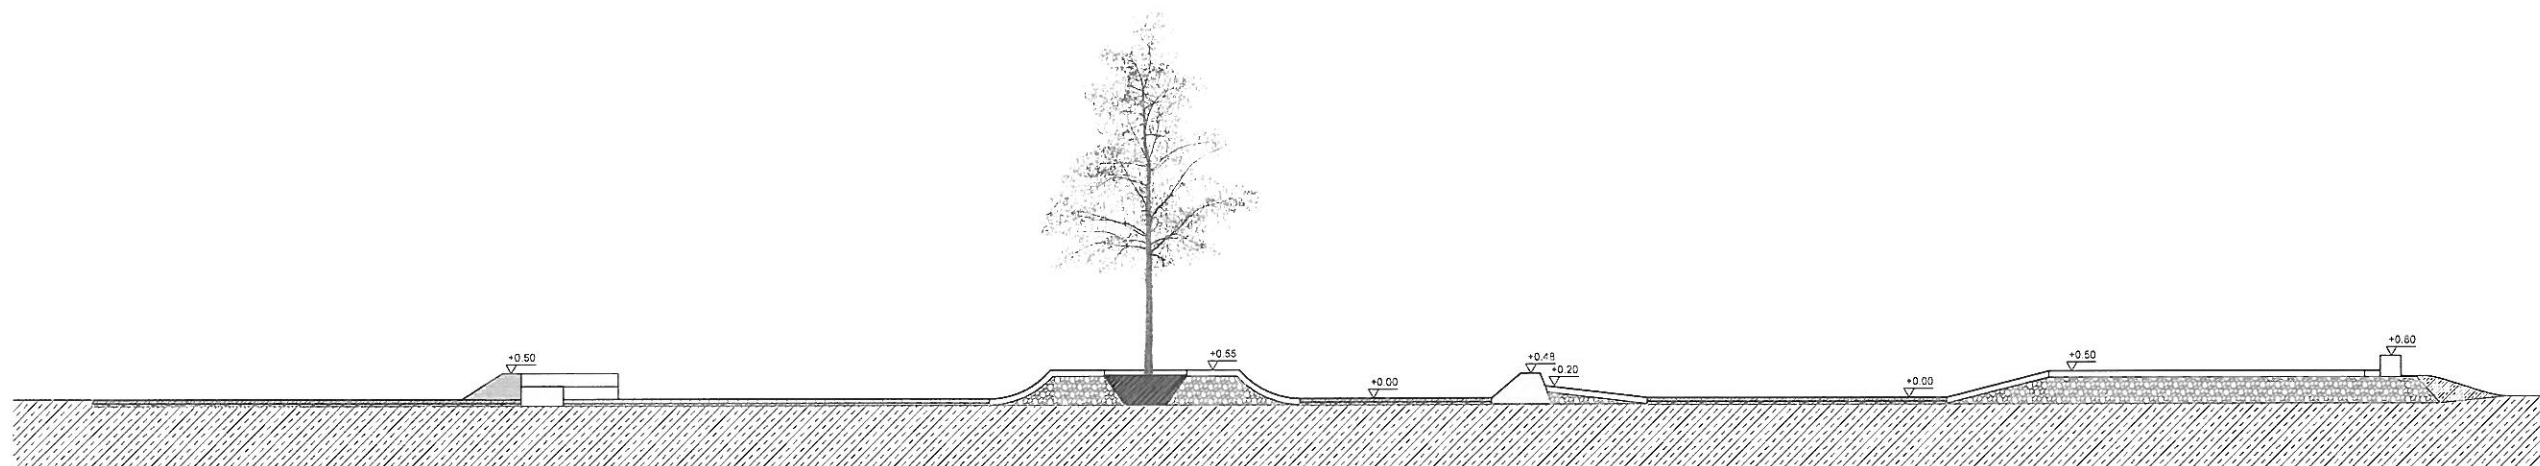

Pituusleikkaus A-A, 1:100

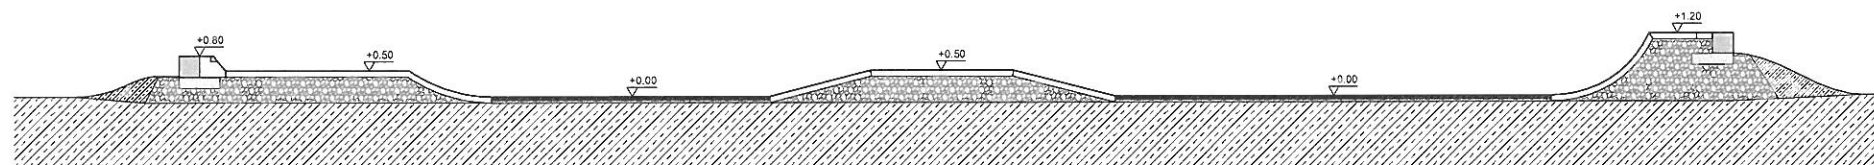


Pituusleikkaus B-B, 1:100

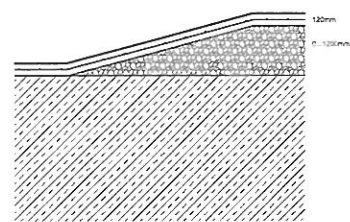

RAKENNETYYPPI 1

Rakennekerrokset ylhäältä alas:



1. Kulutuskerros; keskeisesti raudoitettu betoni, 120mm
2. Profiloitikerros; KaM 0...32, 0-1200mm
3. Pohjarakenteet erillisen suunnitelman mukaan

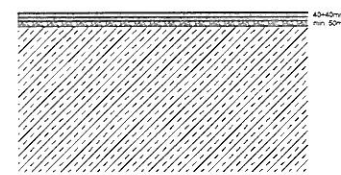

RAKENNETYYPPI 2


Rakennekerrokset ylhäältä alas:

1. Kulutuskerros; Komposiittiasfaltti (AA16 40mm+AB11 40mm), 80mm
2. Profiloitikerros; KaM 0-16 min.50mm
3. Pohjarakenteet erillisen suunnitelman mukaan

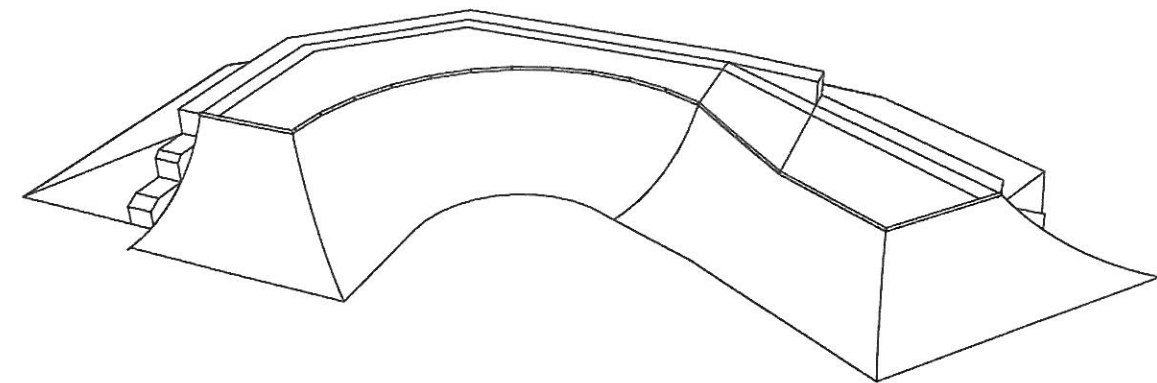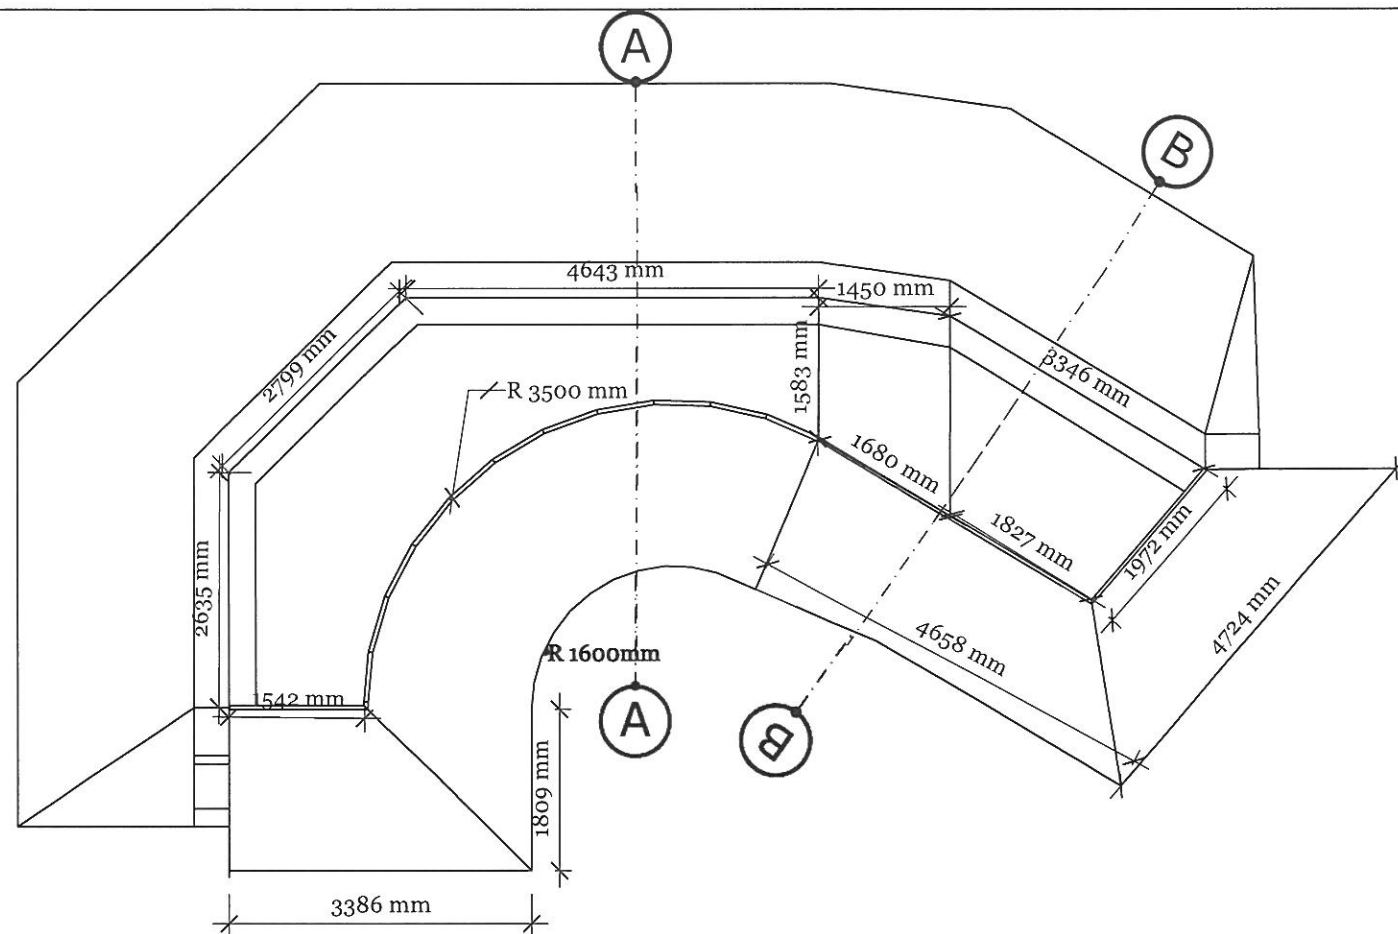

LUONNONKIVI TYÖSTÄMÄTÖN
ASENNUS ANTURALLE
KIINNITYS KIVIEN KIINNITYS-
LAASTI (ESM. WEBER ROCK-
FIX)
ANTURA RAUDOITTEET B500K
T8/200
K500


B-B

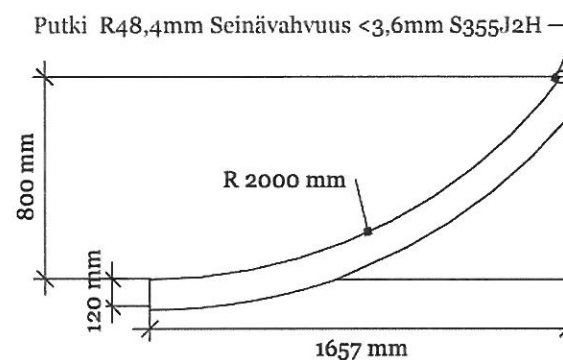

A-A

KESKEISESTI RAUDOITETTU
TERÄSBETONI LAATTA
PAKSUUS <120MM
RAUDOITTEET B 500K JA A500HW
T10/300 K500

LUONNONKIVI TYÖSTÄMÄTÖN

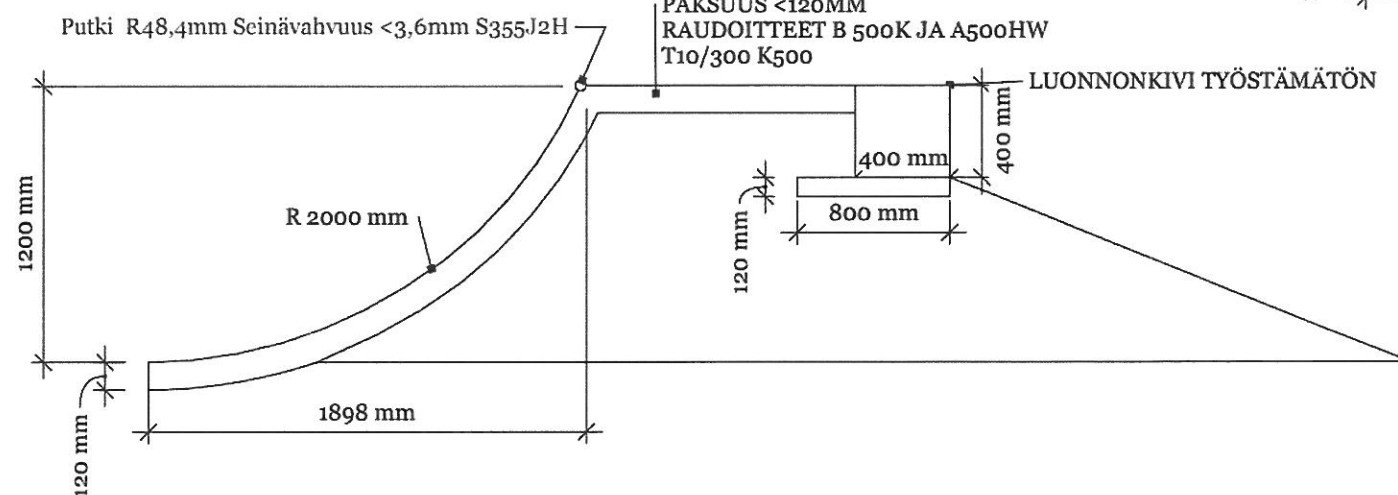

RUJO SKATEPARKS OY 2836160-9 info@rujoskateparks.com

LOVIISA, OLSSONINPUISTO

Kaarikulma


PVM

Suunnittelija




20.12.2023

Heikki Pölönen

A 02

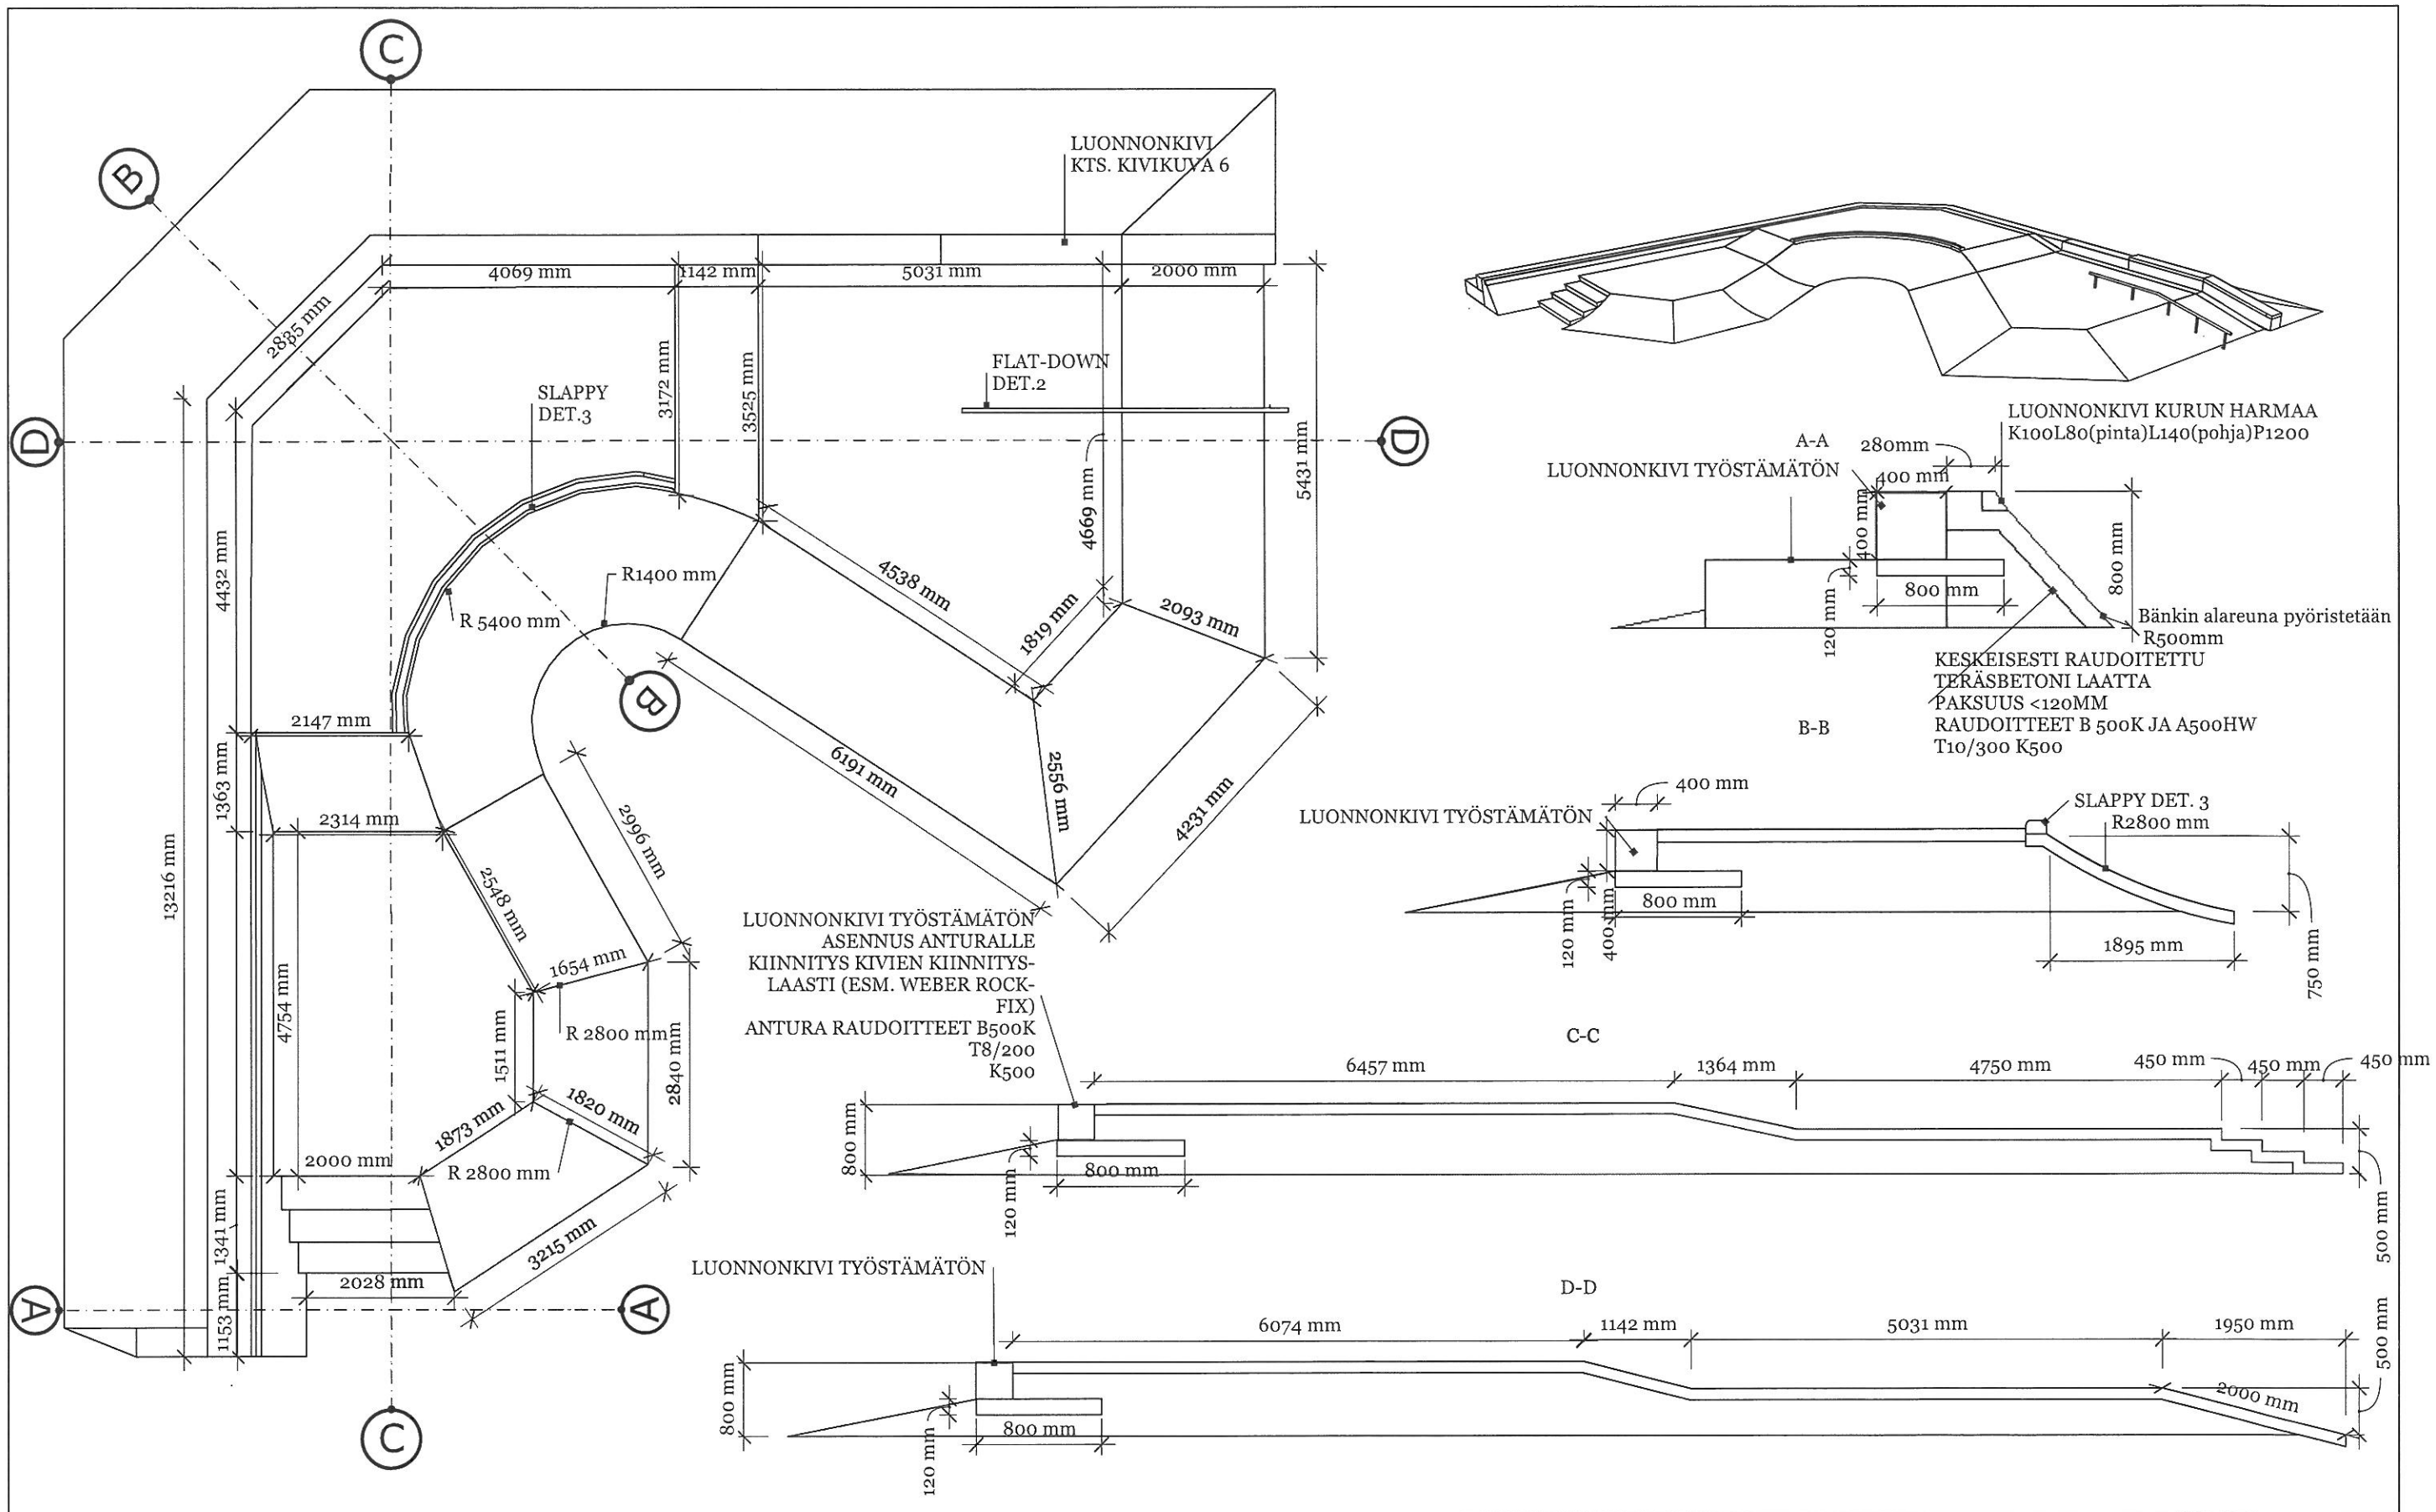

VOLCANON
KESKELLE ON SUUNNITELMASSA
ESITETTY PUUN ISTUTTAMISTA.
TÄMÄ TULEE HUOMIOIDA
RAKENNUSVAIHEESSA KUN PUUN
LAJIA MÄÄRITETÄÄN, ETTÄ
PUULLE JÄÄ TARVITTAVA
JUURITILA. PUUN KANTAVA
KASVUALUSTA ERILLISEN
SUUNNITELMAN MUKAAN

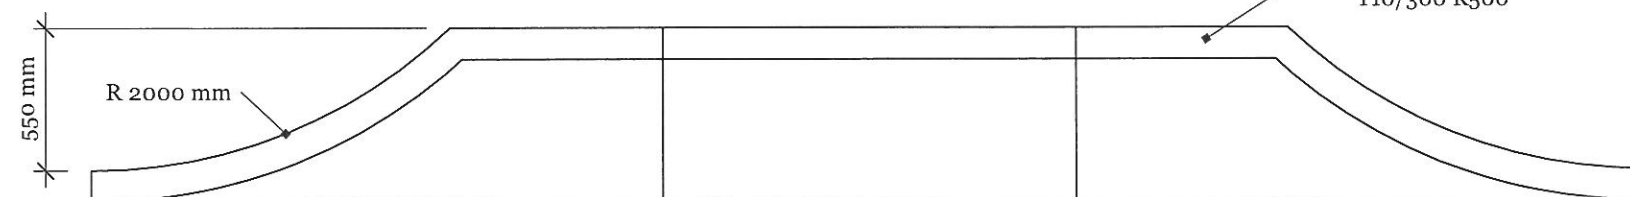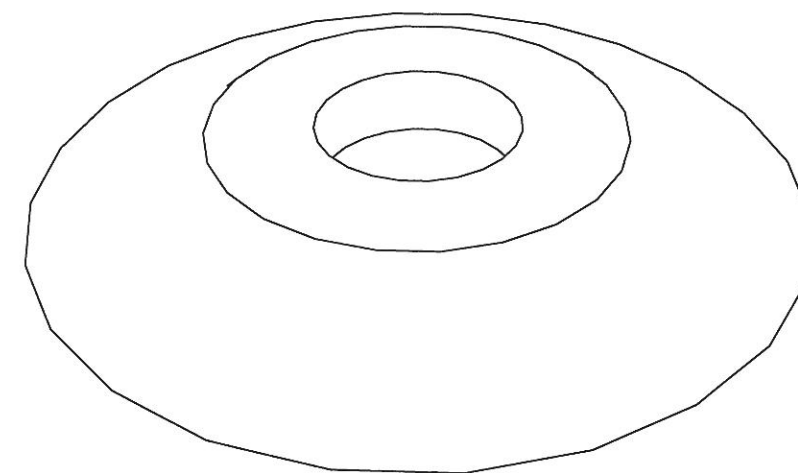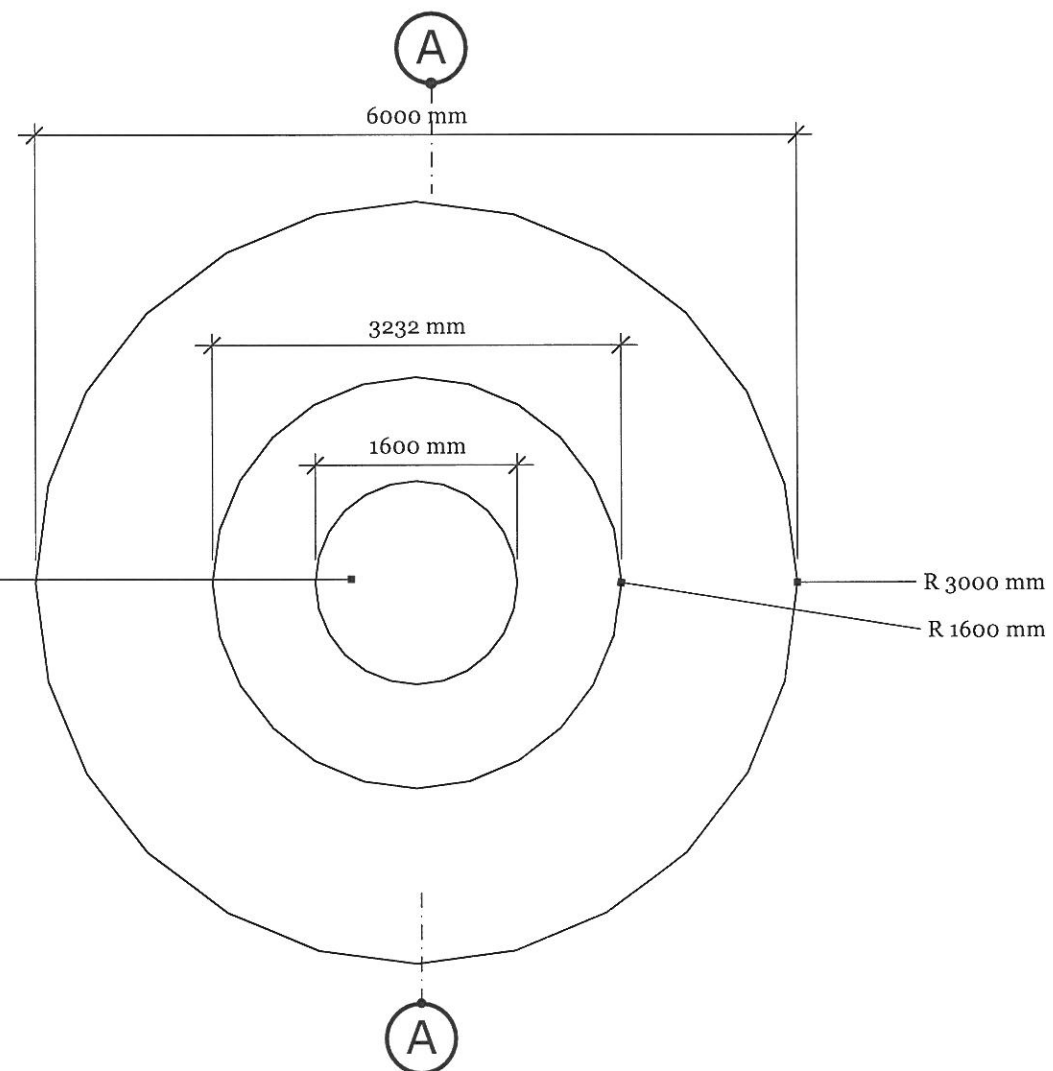

KESKEISESTI RAUDOITETTU
TERÄSBETONI LAATTA
PAKSUUS <120MM
RAUDOITTEET B 500K JA A500HW
T10/300 K500

RUJO
SKATEPARKS

RUJO SKATEPARKS OY 2836160-9 info@rujoskateparks.com

LOVIISA, OLSSONINPUISTO

Volcano

PVM


Suunnittelija

20.12.2023

Heikki Pölönen

A 04

DET.1 REILI:
JÄLKIASENNUKSENA KOMPOSIITTIASFALTTIIN, ASENNUKSEKÄ
HALKAISIJA <160MM

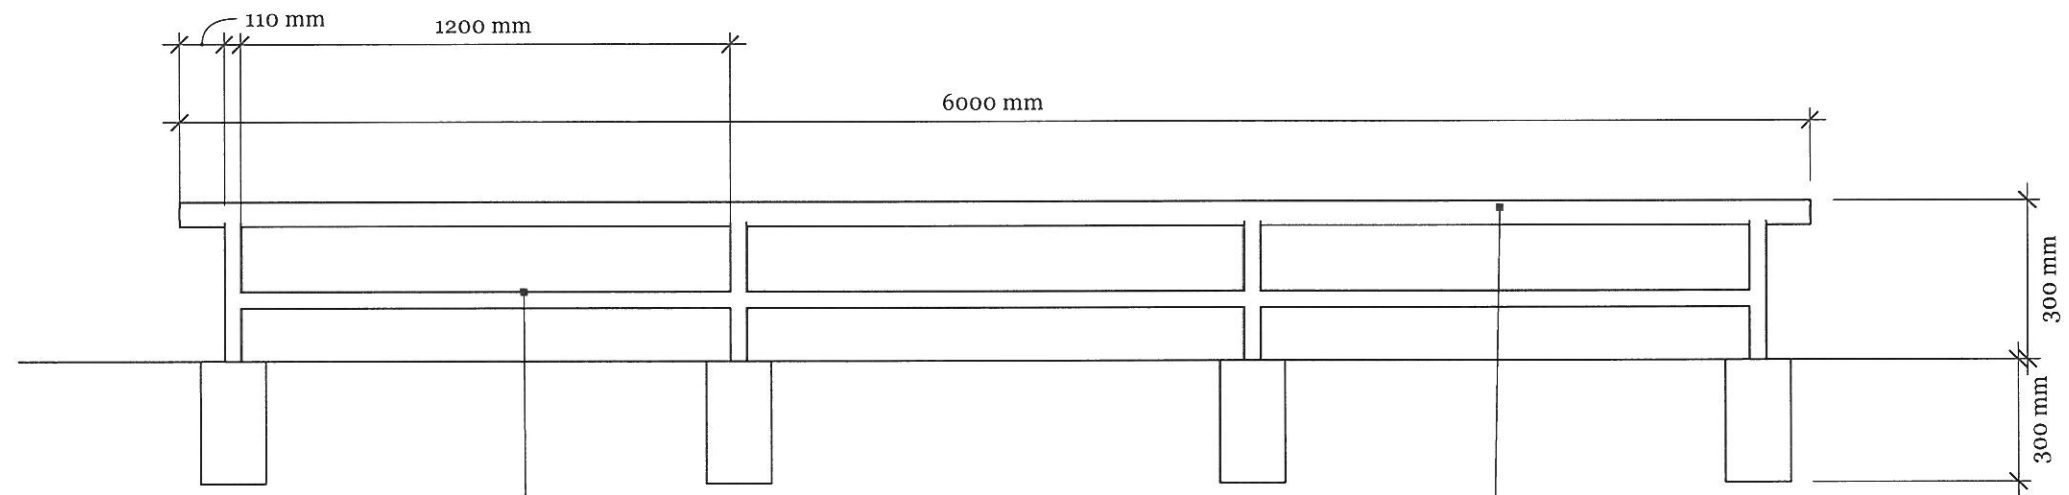

Putkipalkki 40mm x 40mm
Seinävahvuus <3,6mm
S355J2H

Putki R60,4mm
Seinävahvuus <3,6mm
S355J2H



RUJO SKATEPARKS OY 2836160-9 info@rujoskateparks.com

LOVIISA, OLSSONINPUISTO

DET.1

PVM


Suunnittelija

20.12.2023

Heikki Pölönen

A DET

DET.2 TASAINEN- ALASPÄIN REILI:
 BETONILLE TULEVAT JALAT UPOTETAAN VALUUN, JÄLKIASENNUKSENA
 KOMPOSIITTIASFALTTIIN, ASENNUSREIÄN HALKAISIJA <160MM

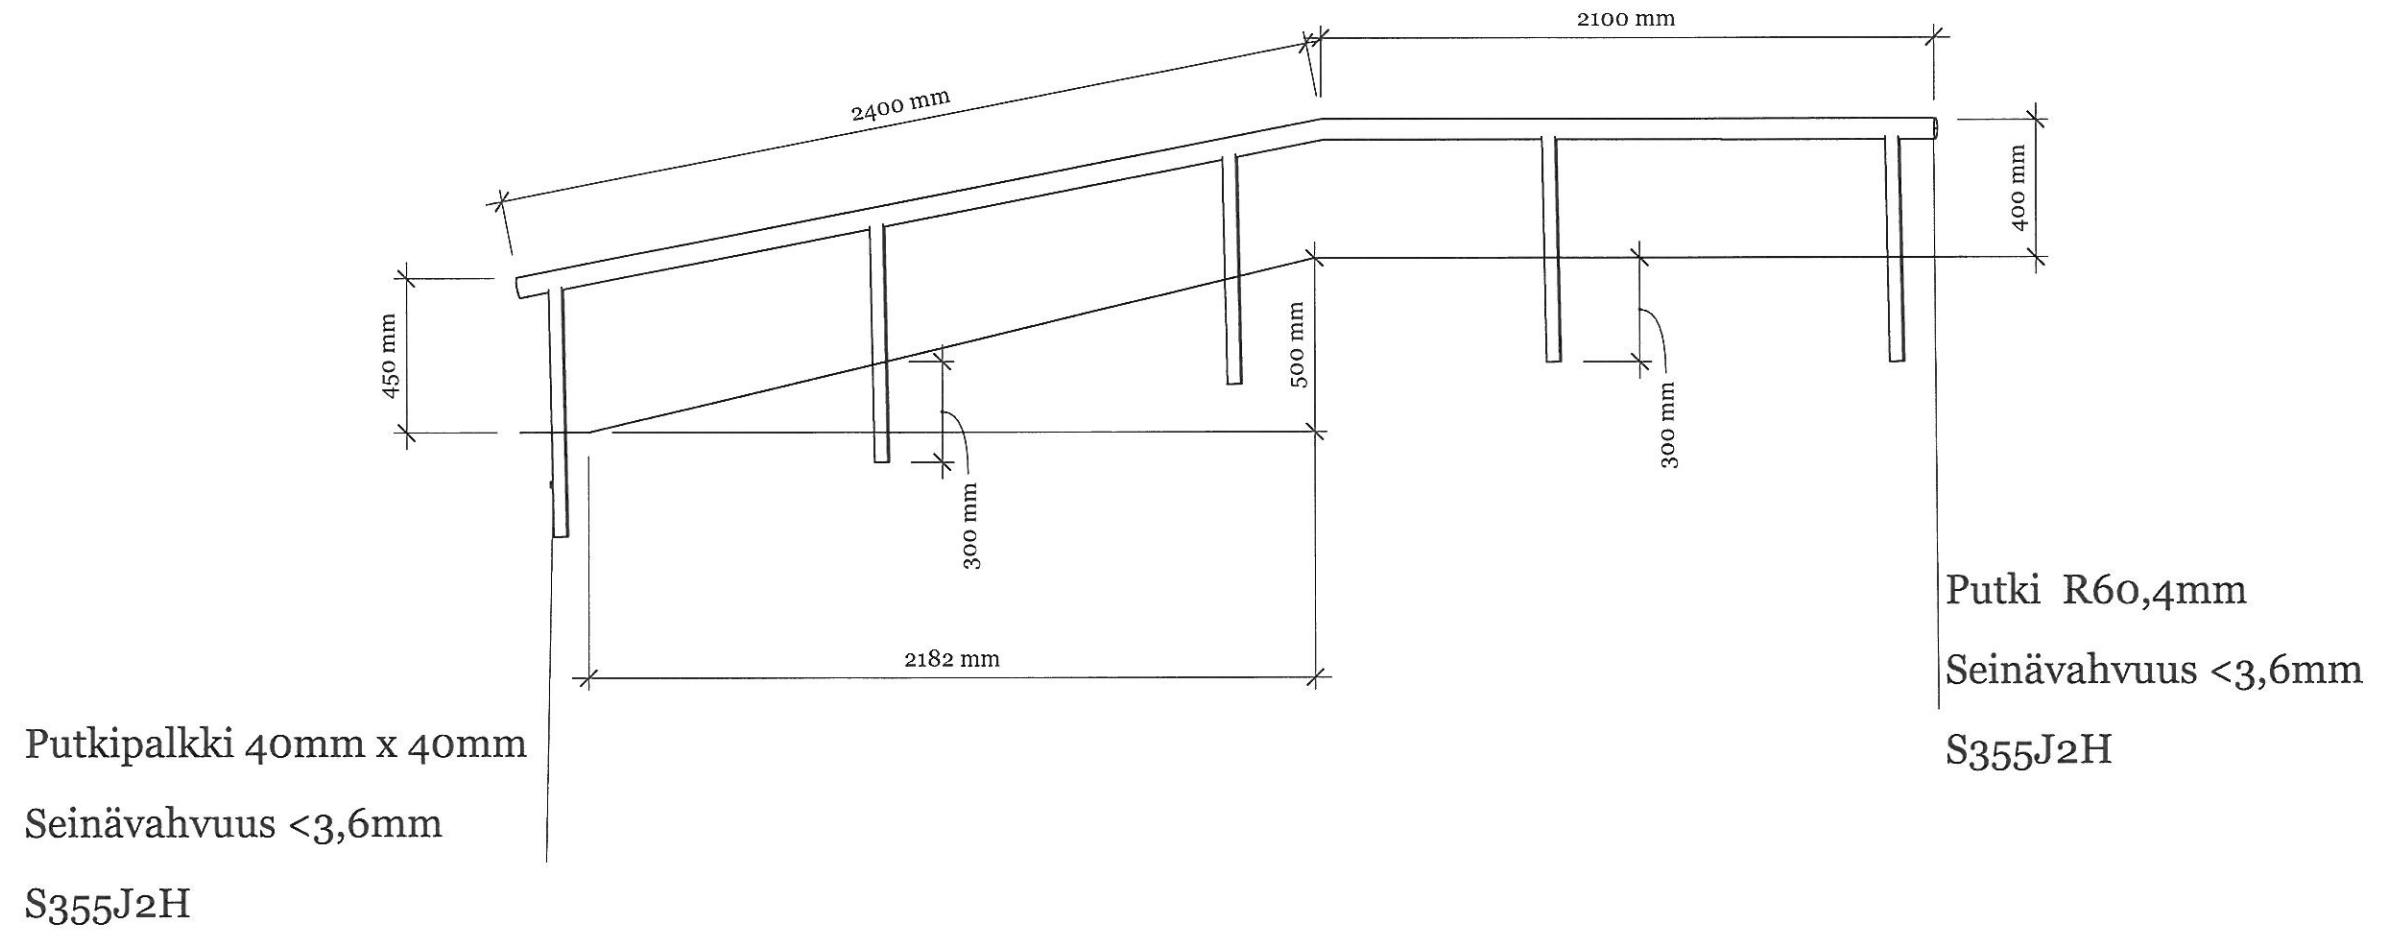

RUJO SKATEPARKS OY 2836160-9 info@rujoskateparks.com

LOVIISA, OLSSONINPUISTO

DET.2

PVM


Suunnittelija

20.12.2023

Heikki Pölönen

A DET

DETALJI 3 SLAPPY

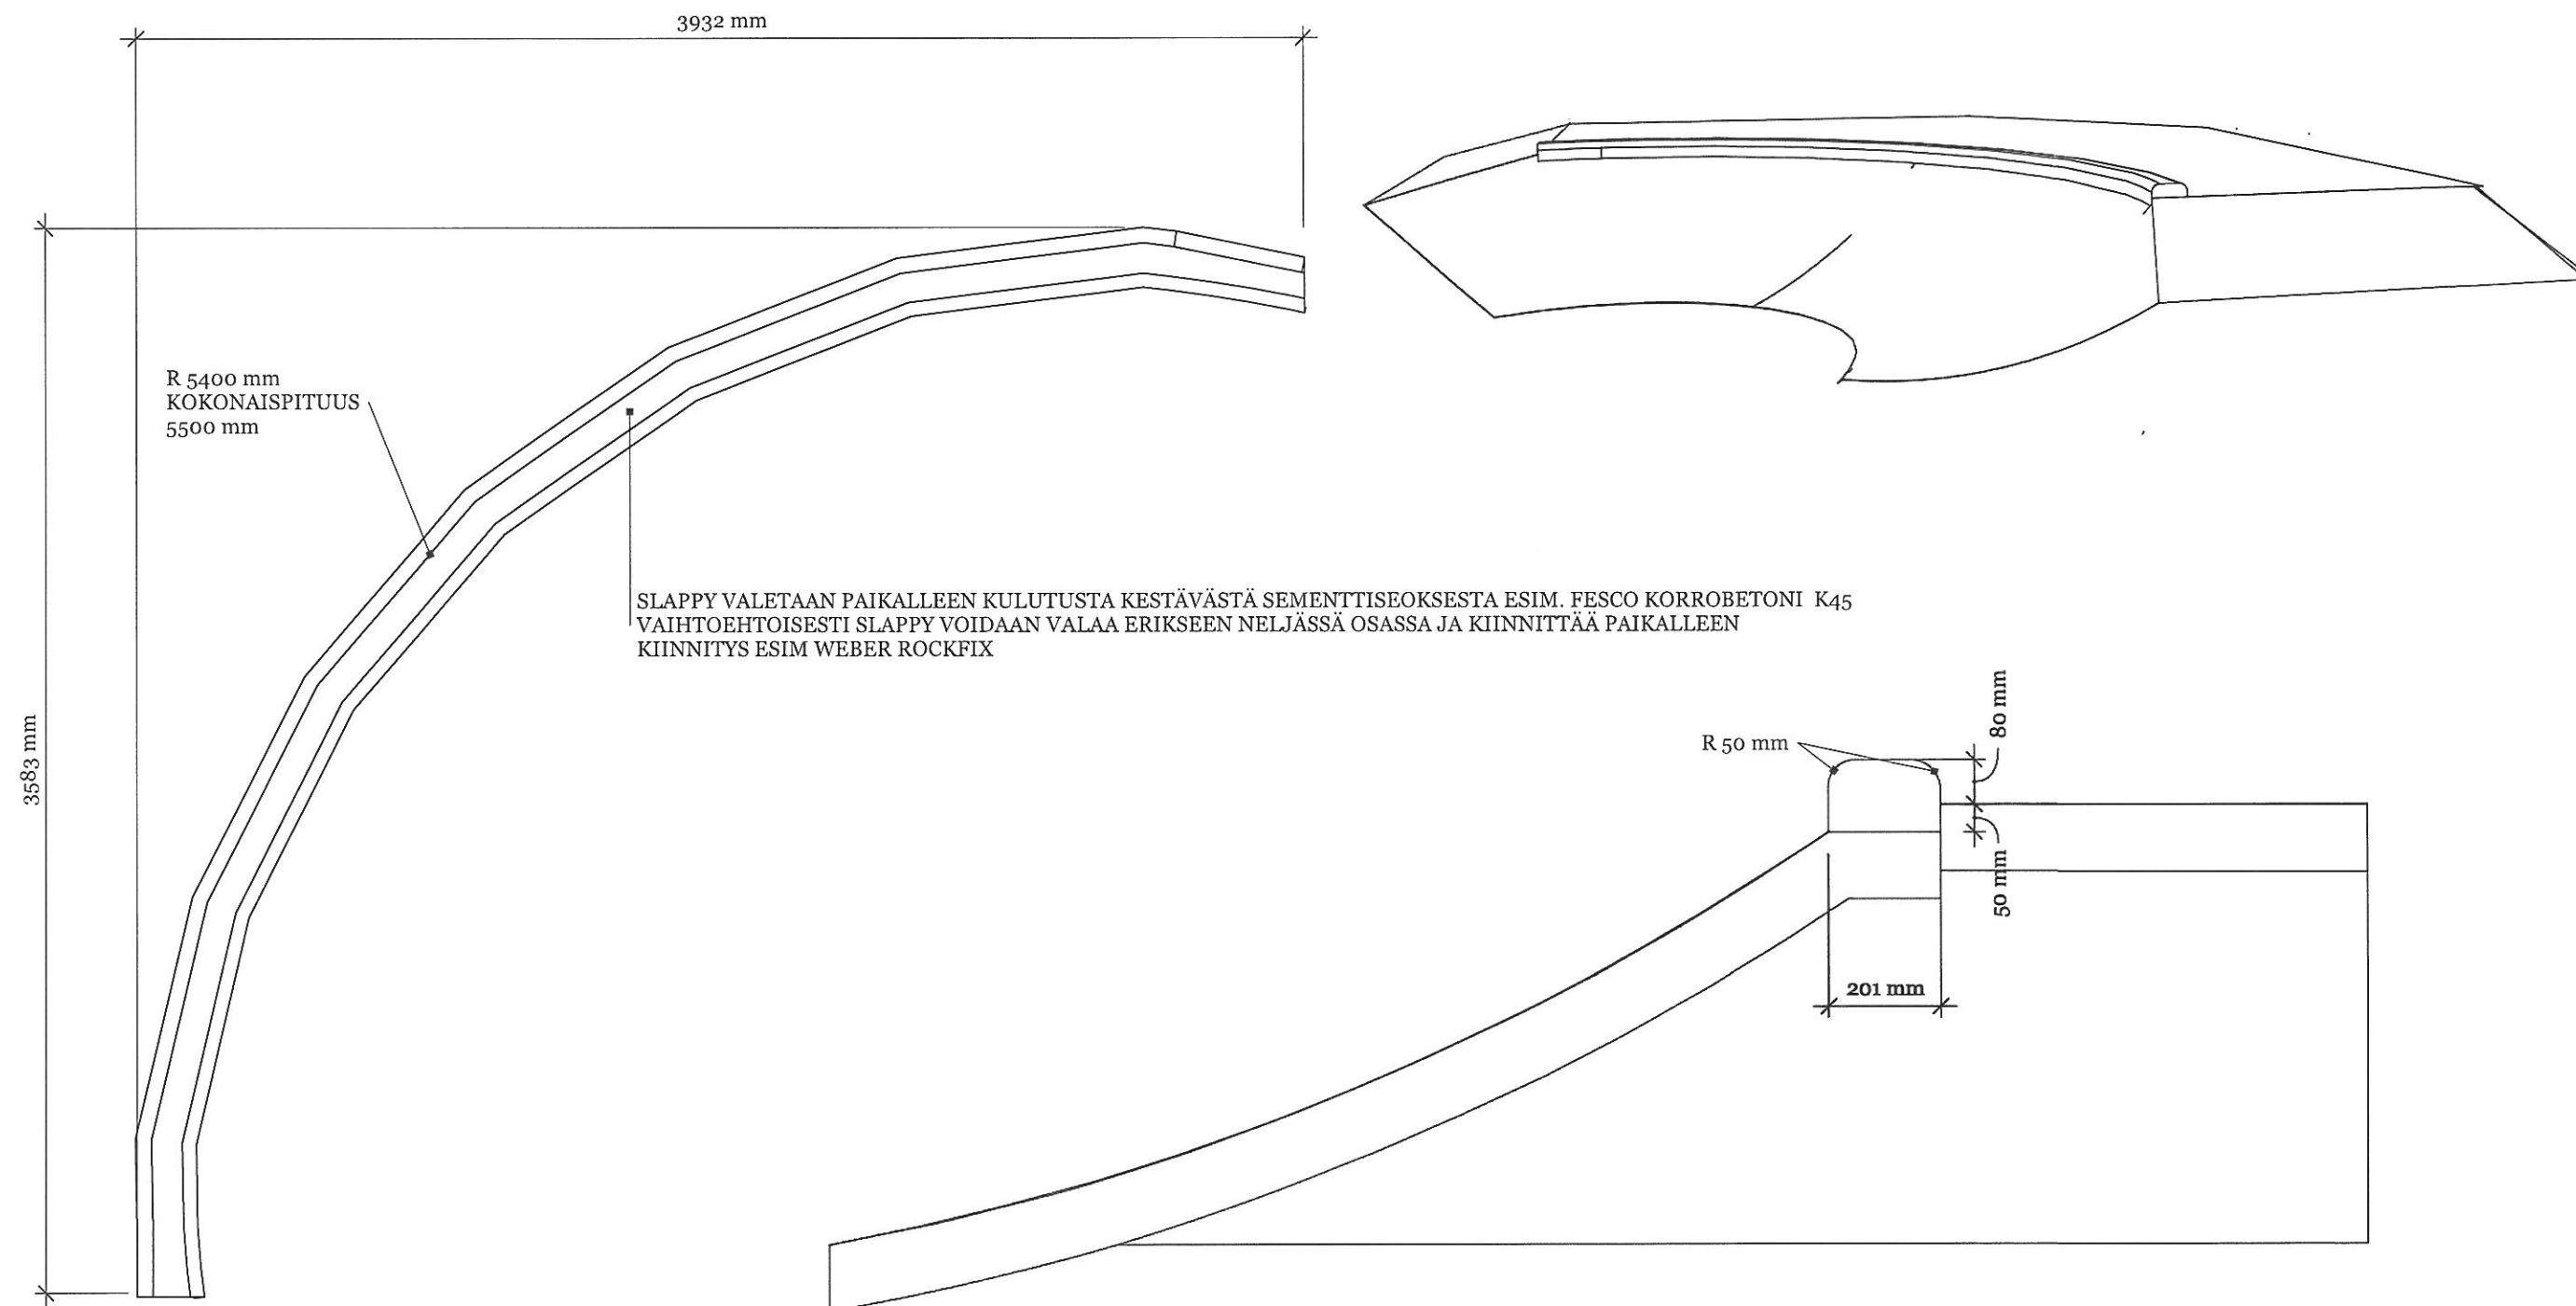

RUJO SKATEPARKS OY 2836160-9 info@rujoskateparks.com

LOVIISA, OLSSONINPUISTO

DET.3


PVM

Suunnittelija

20.12.2023

Heikki Pölönen

A DET

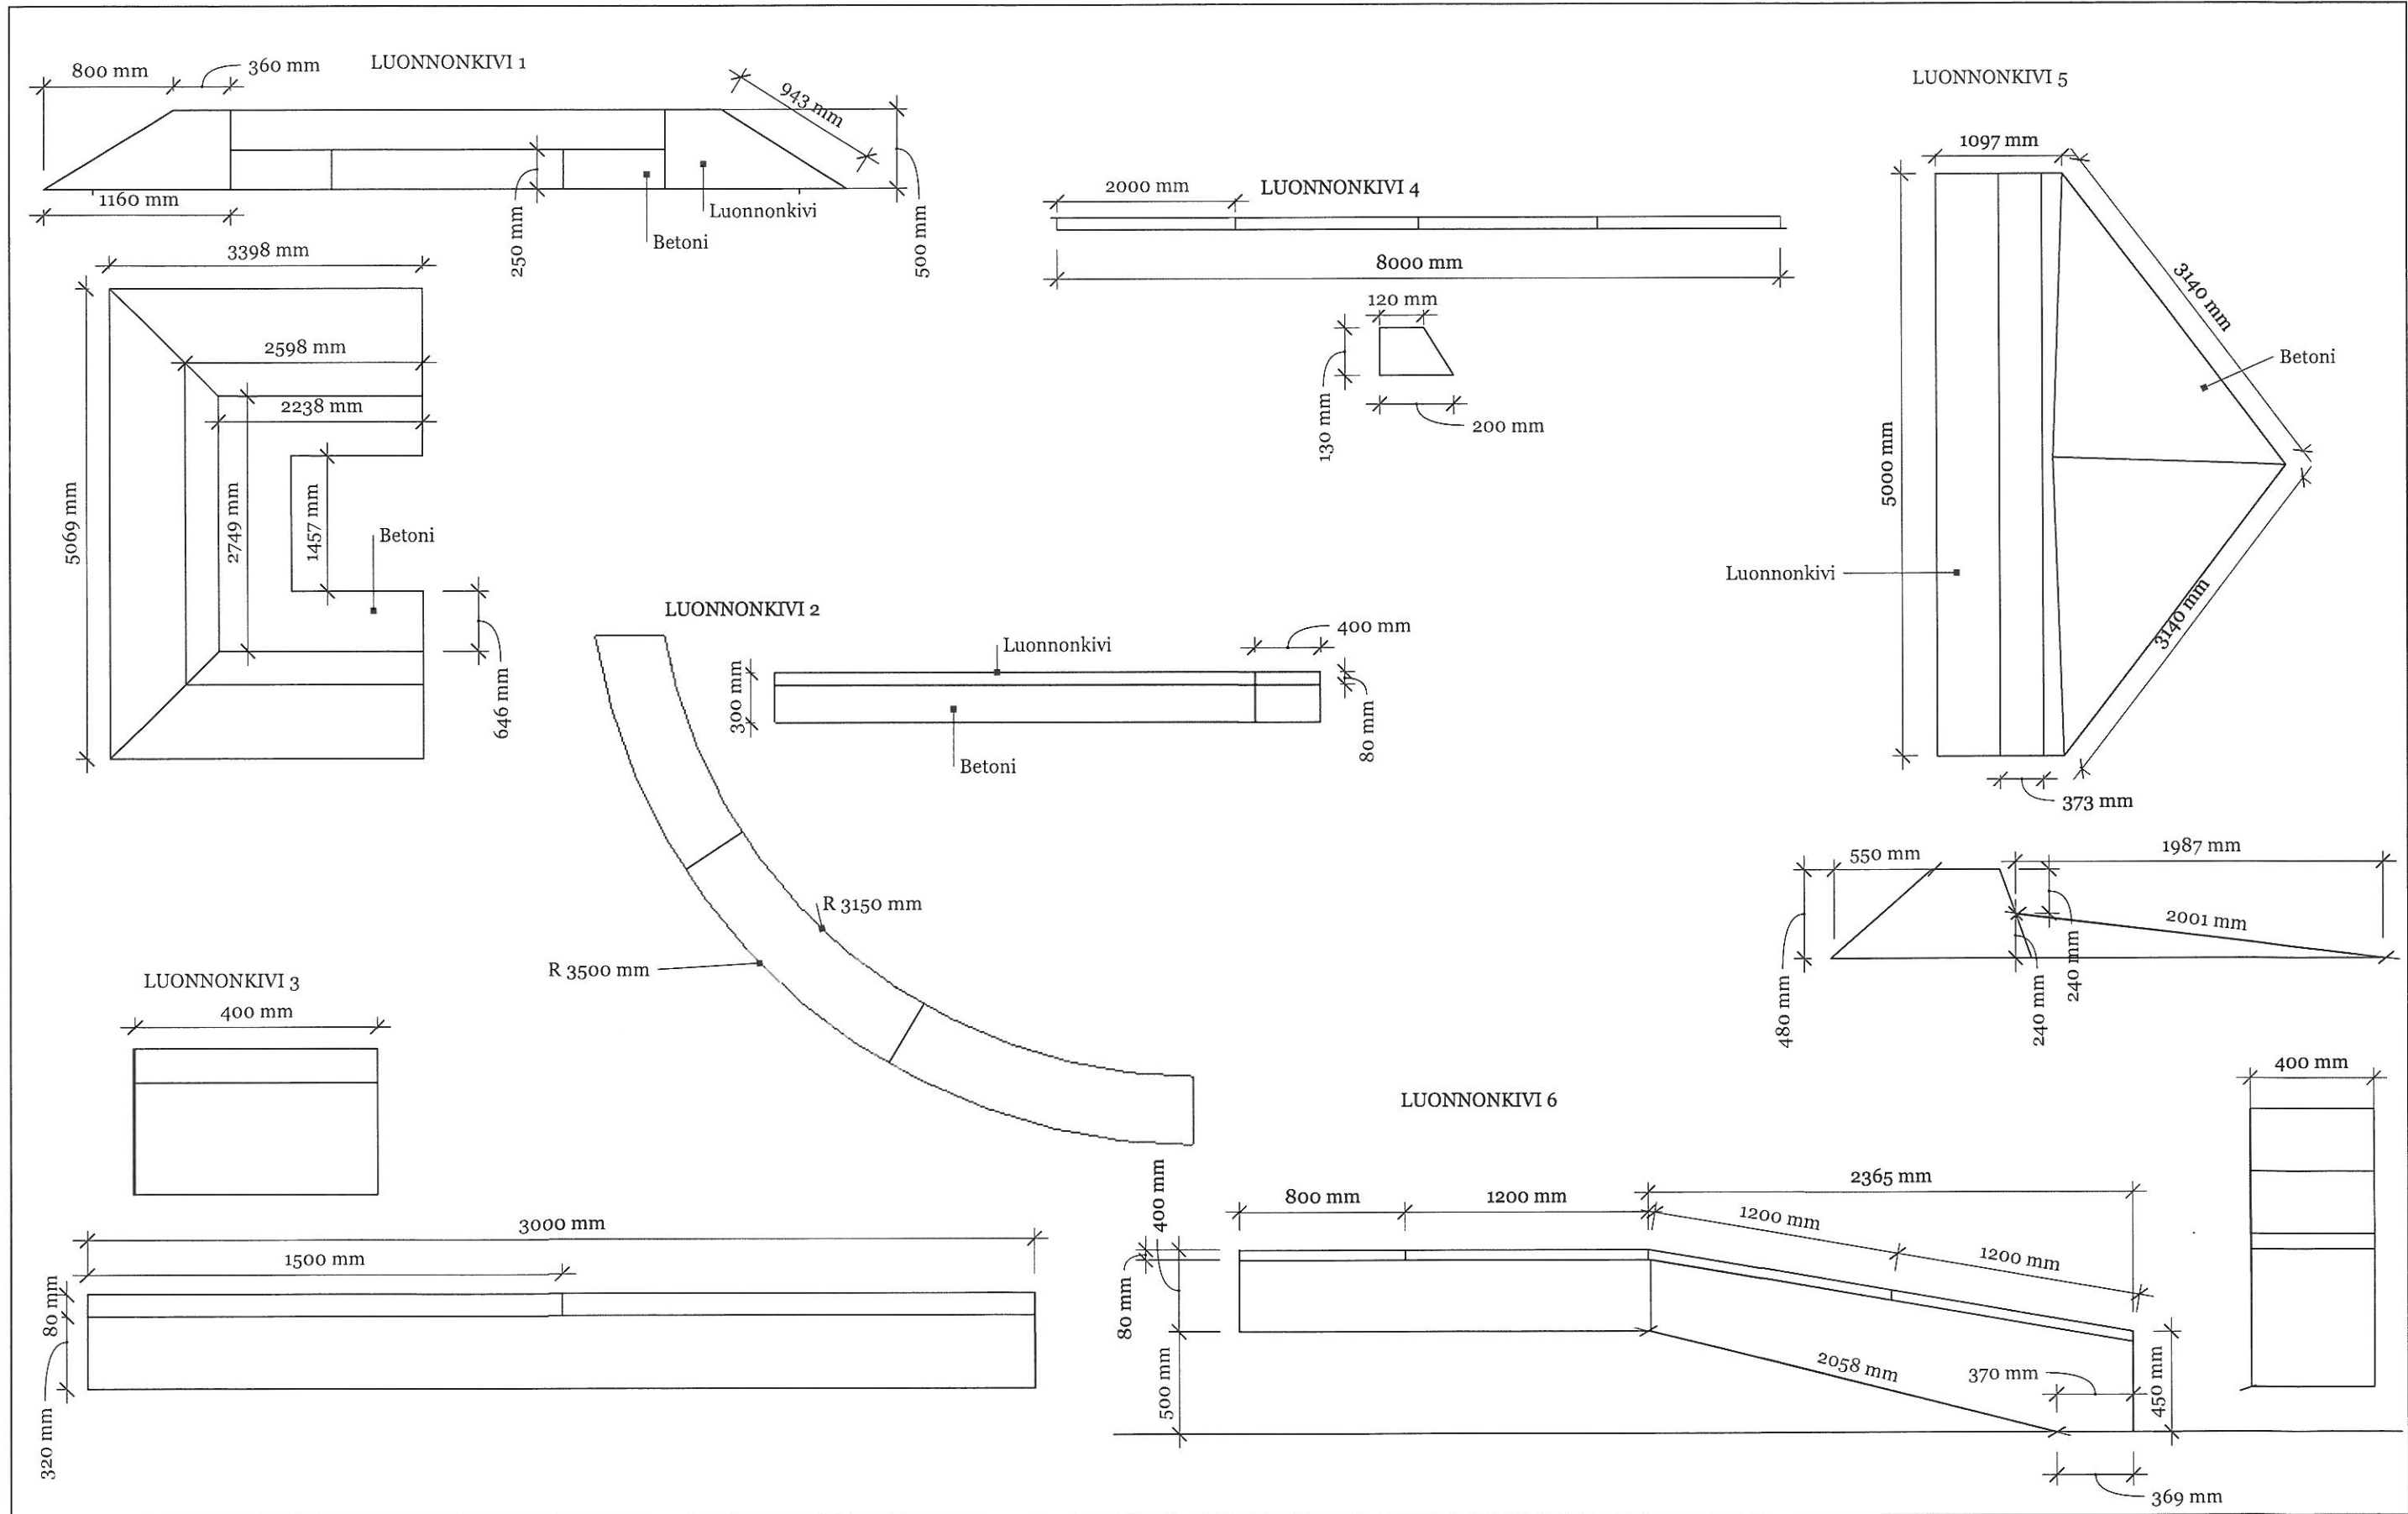

RUJO SKATEPARKS OY 2836160-9 info@rujoskateparks.com

LOVIISA, OLSSONINPUISTO

KIVIKUVAT

PVM

Suunnittelija

20.12.2023

Heikki Pölönen

A GR