



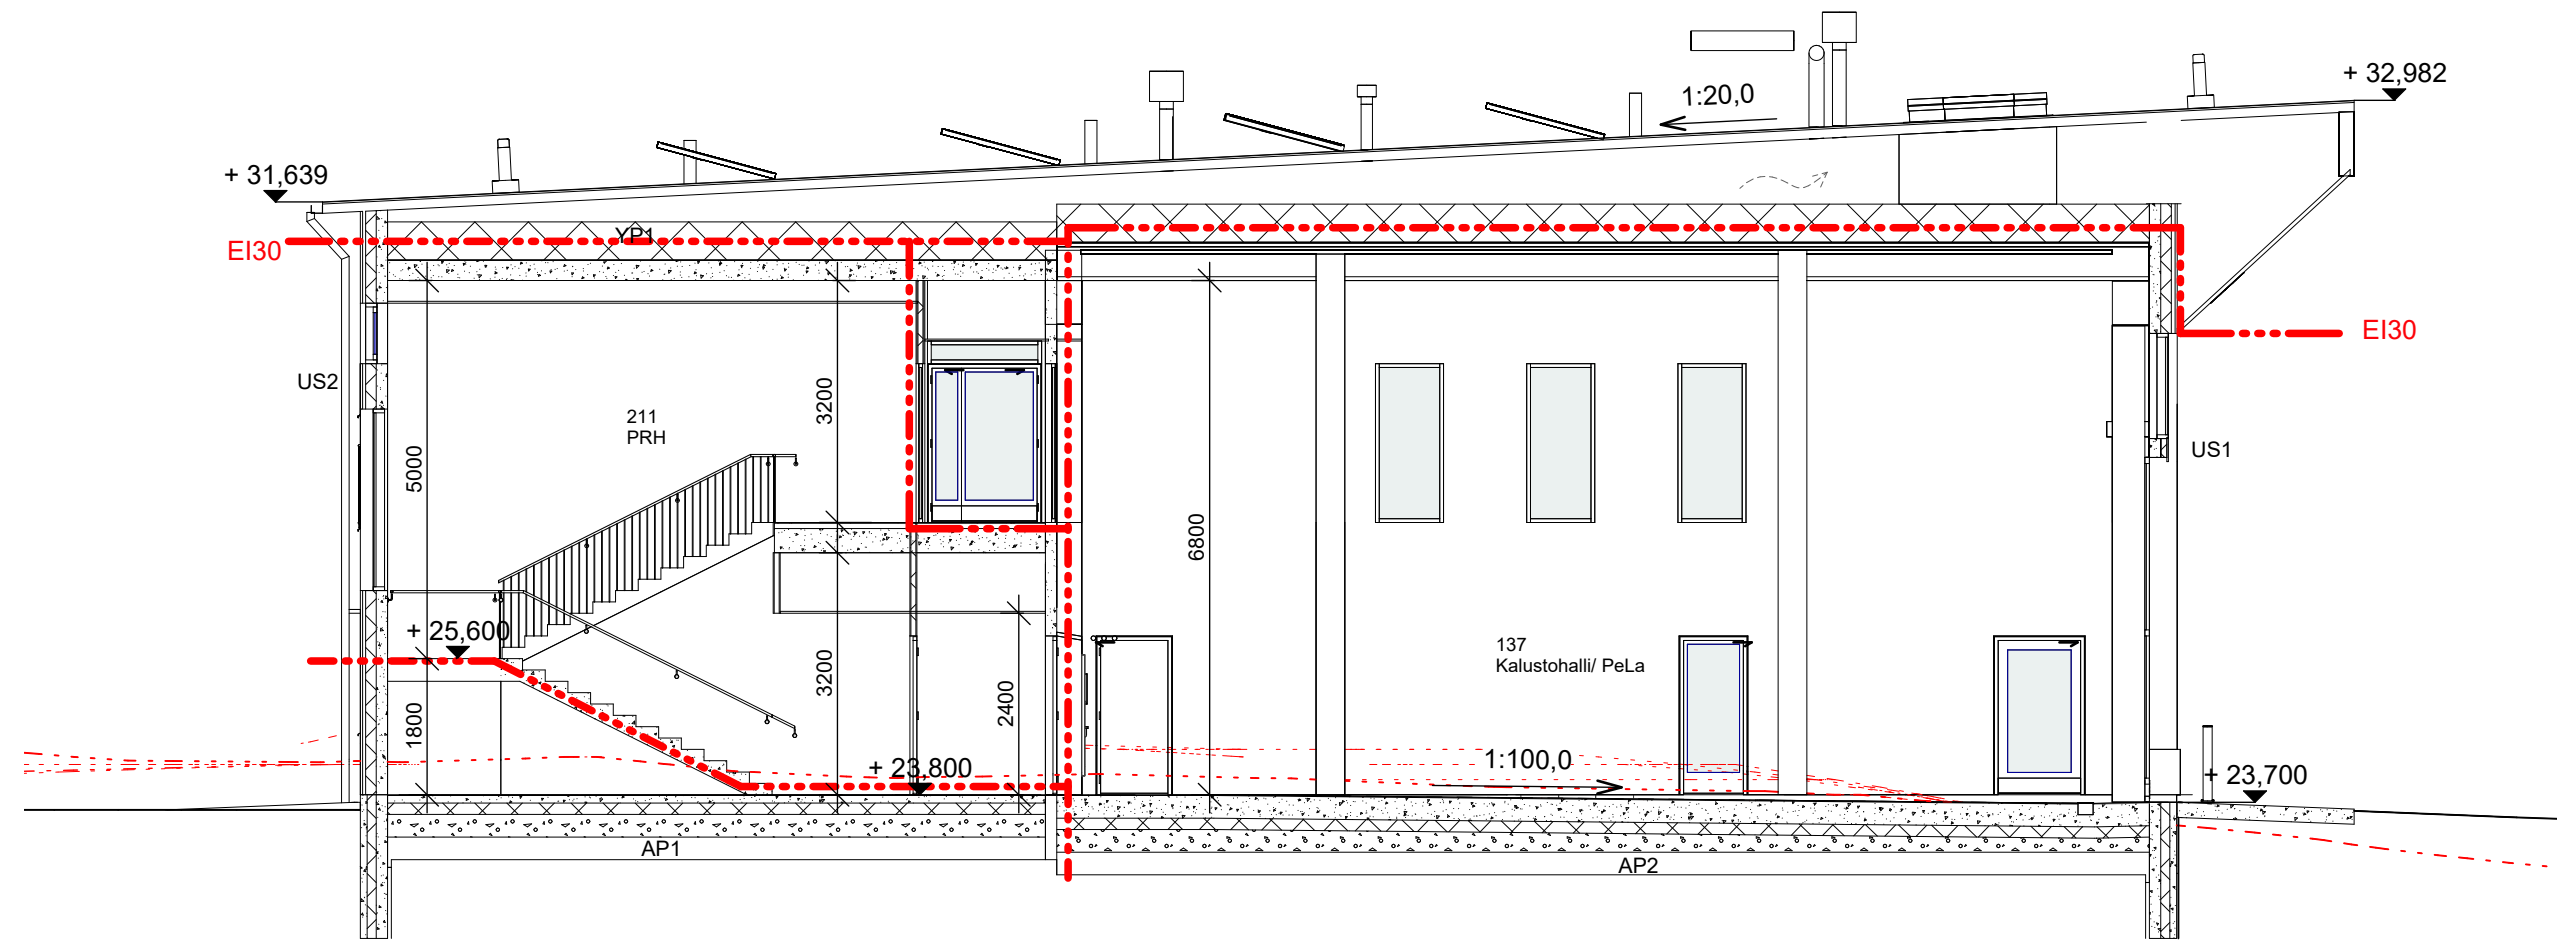

Leikkaus A-A
1 : 100

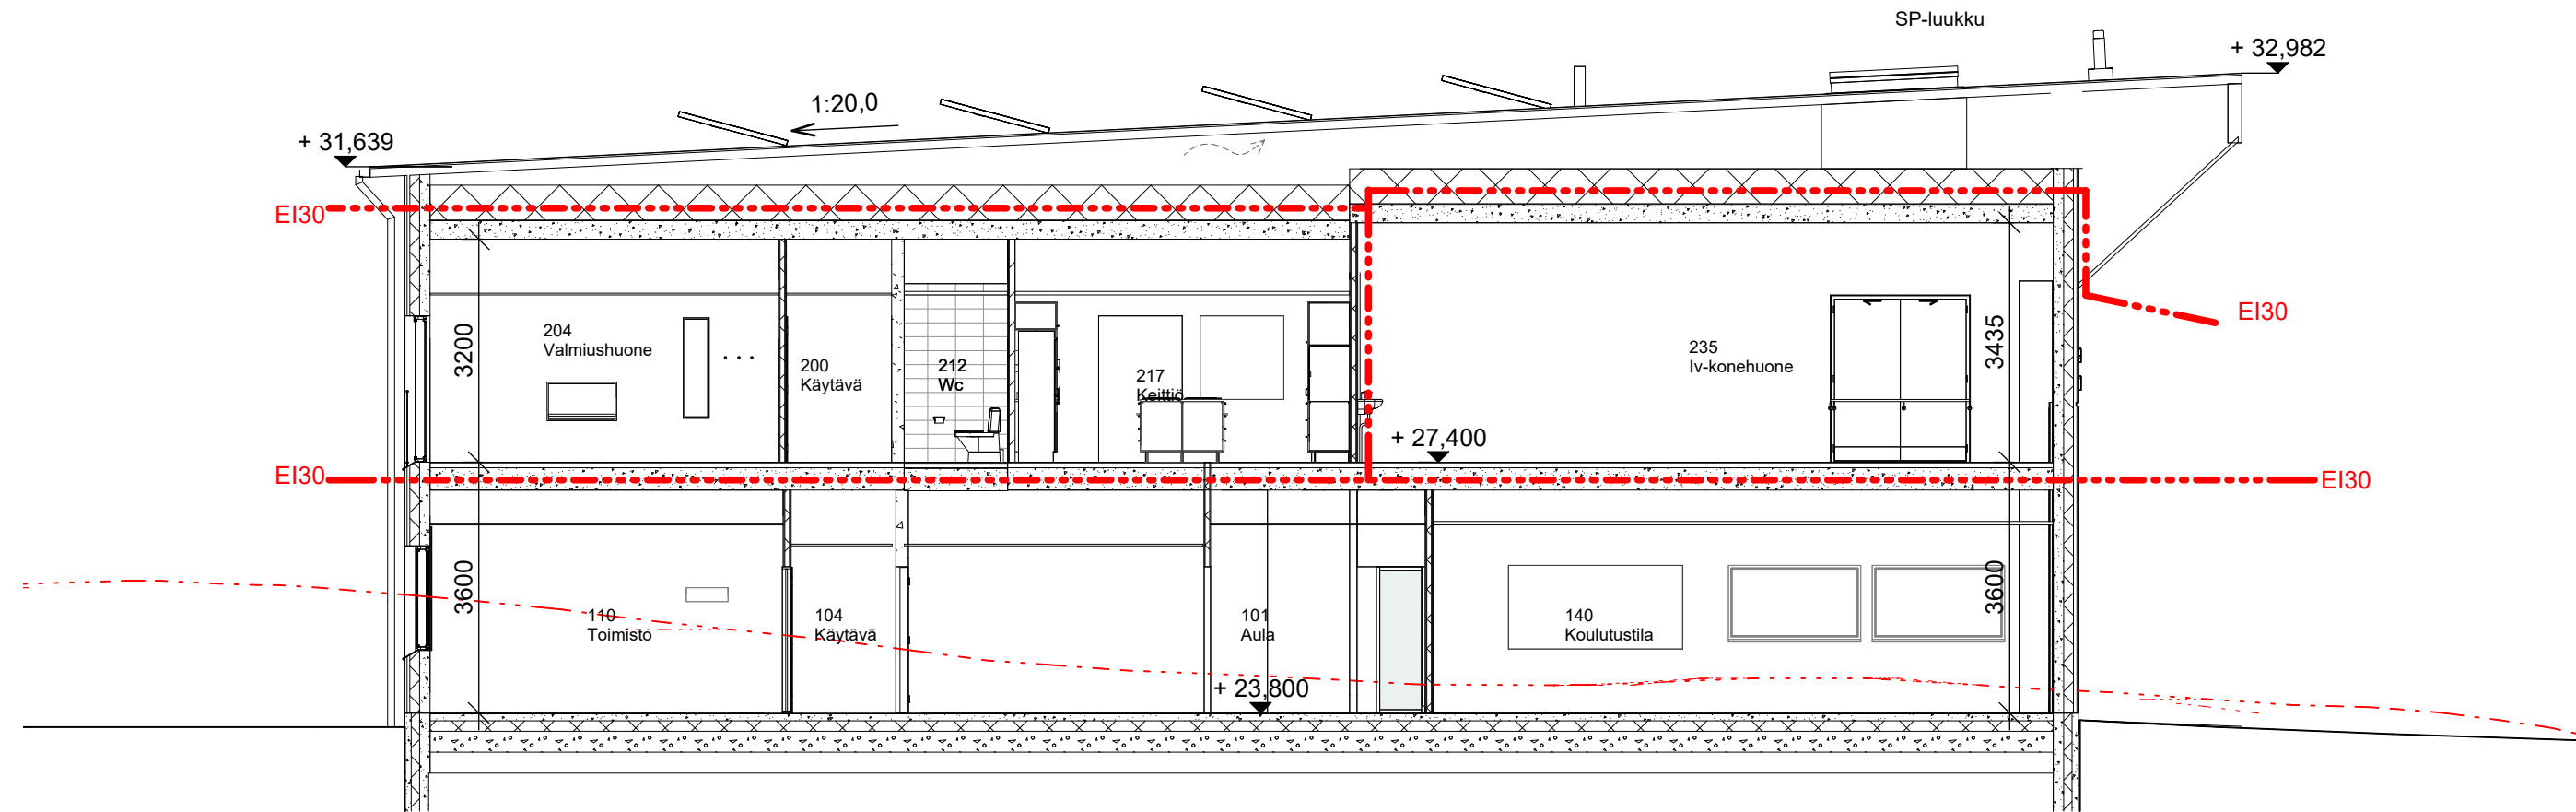

Leikkaus B-B
1 : 100

Loviisan Pelastusasema

Koordinaatisto: ETRS-GK26
Korkeusjärjestelmä: N2000

k.osa/kylä	kortteli/tila	tonniti/n:o	viranomaisen merkintä/varten
434	8	818	
rakennustoimenpide			piirustuslaji juoks.n:o
Uudisrakennus			Pääpiirustukset
rakennuskohteen osoite			piirustuksen sisältö mittakaavat
Loviisan Pelastusasema			Leikkaukset 1 : 100
Hitsaajantie 1			
07900 Loviisa			