


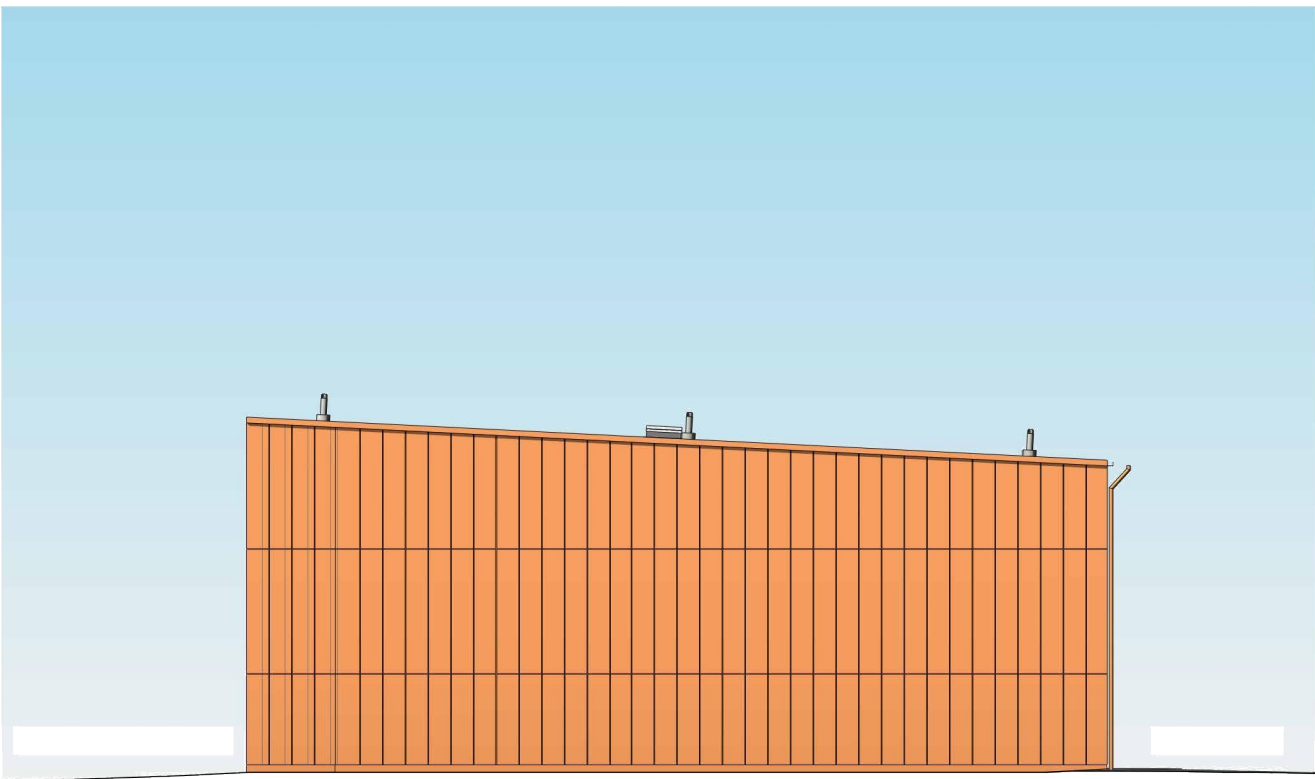

Julkisivu pohjoiseen  
1 : 200





Julkisivu länteen  
1 : 200

Julkisivumateriaalit

- 1 Corten teräskasetti
- 2 Corten-rei'itetty teräskasetti
- 3 Puu, kuultokäsitelty
- 4 Metallikasetti, harmaa
- 5 Lasi
- 6 Bitumihuopa, musta
- 7 Betoni
- 8 Puu, maalattu, Cor-ten sävyyn

Ikkuna- ja oviprofiilit: ruskea RAL8011 / harmaa RAL

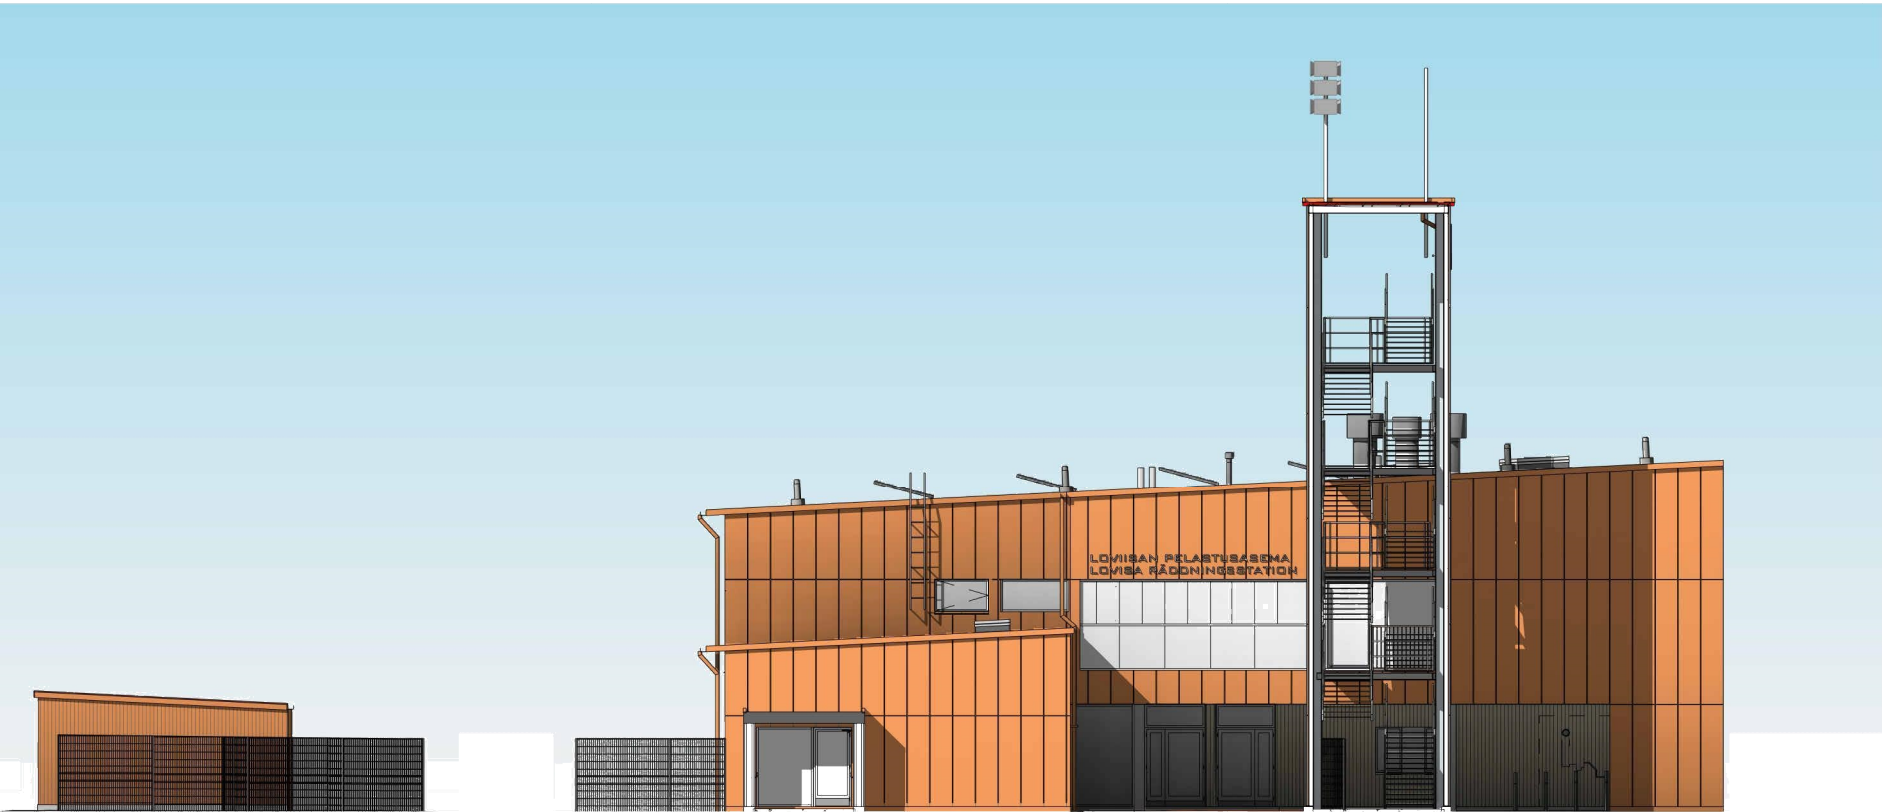 

Julkisivu itään  
1 : 200



Julkisivu etelään  
1 : 200