


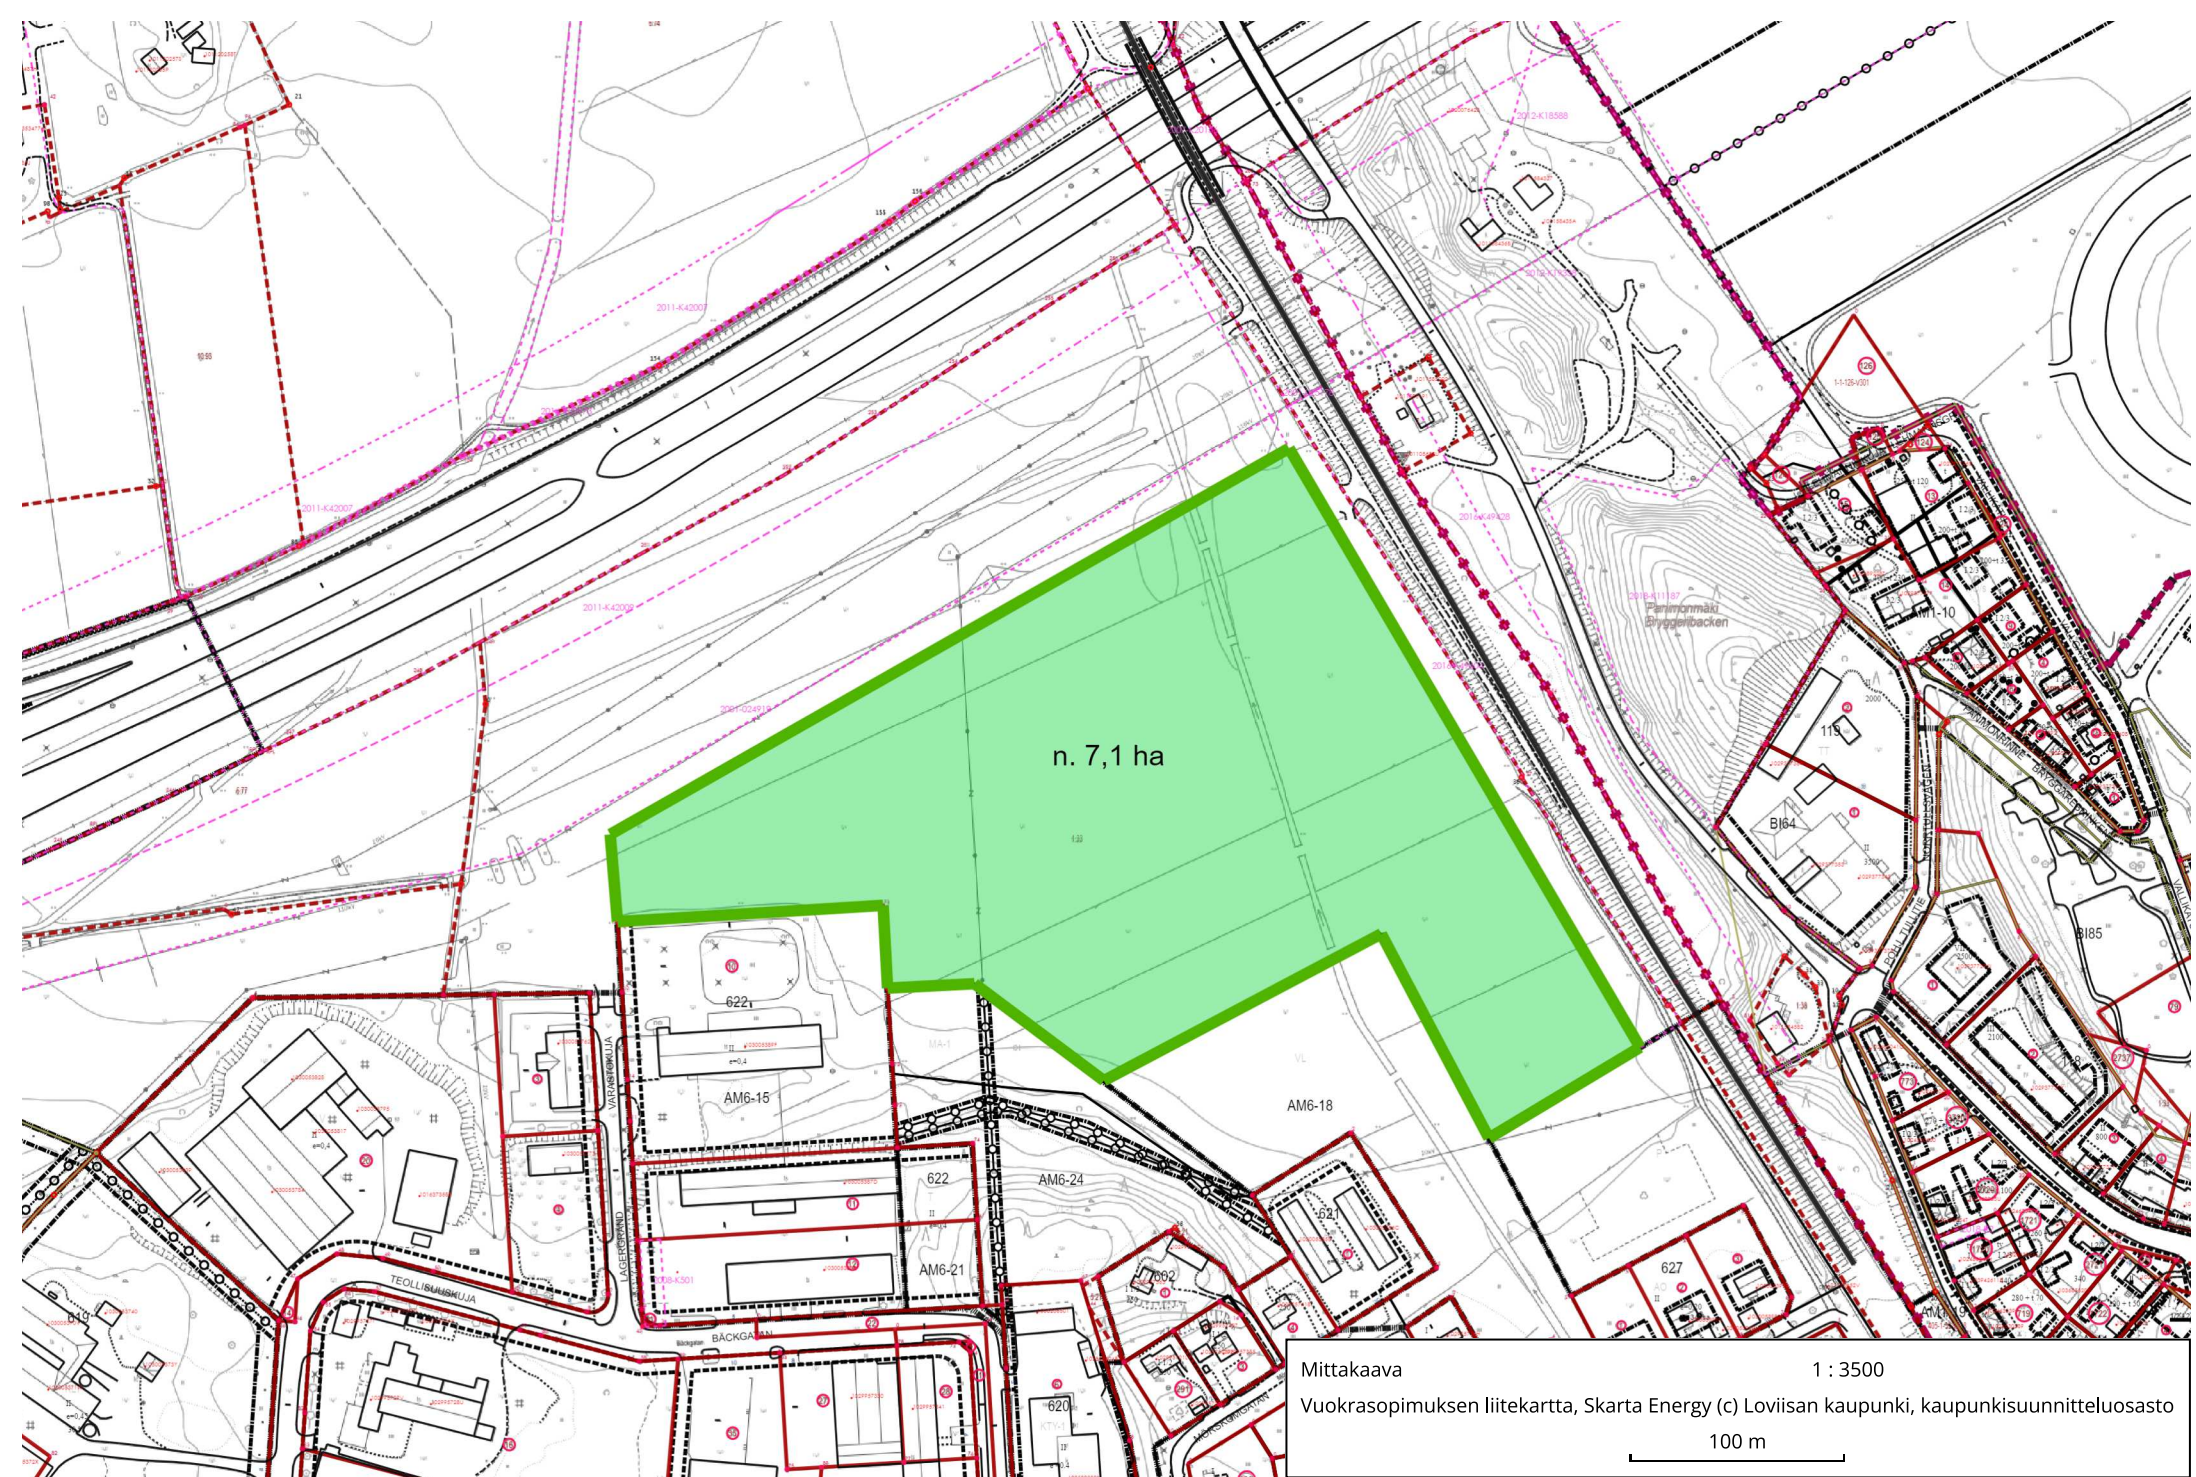

Mittakaava

1 : 3500

Vuokrasopimuksen liitekartta, Skarta Energy (c) Loviisan kaupunki, kaupunkisuunnitteluosasto

100 m

Dnro 244/10.00.02/2024

LIITE-BILAGA 30-02

EKIL-NLIN 28.3.2024/§ 47