


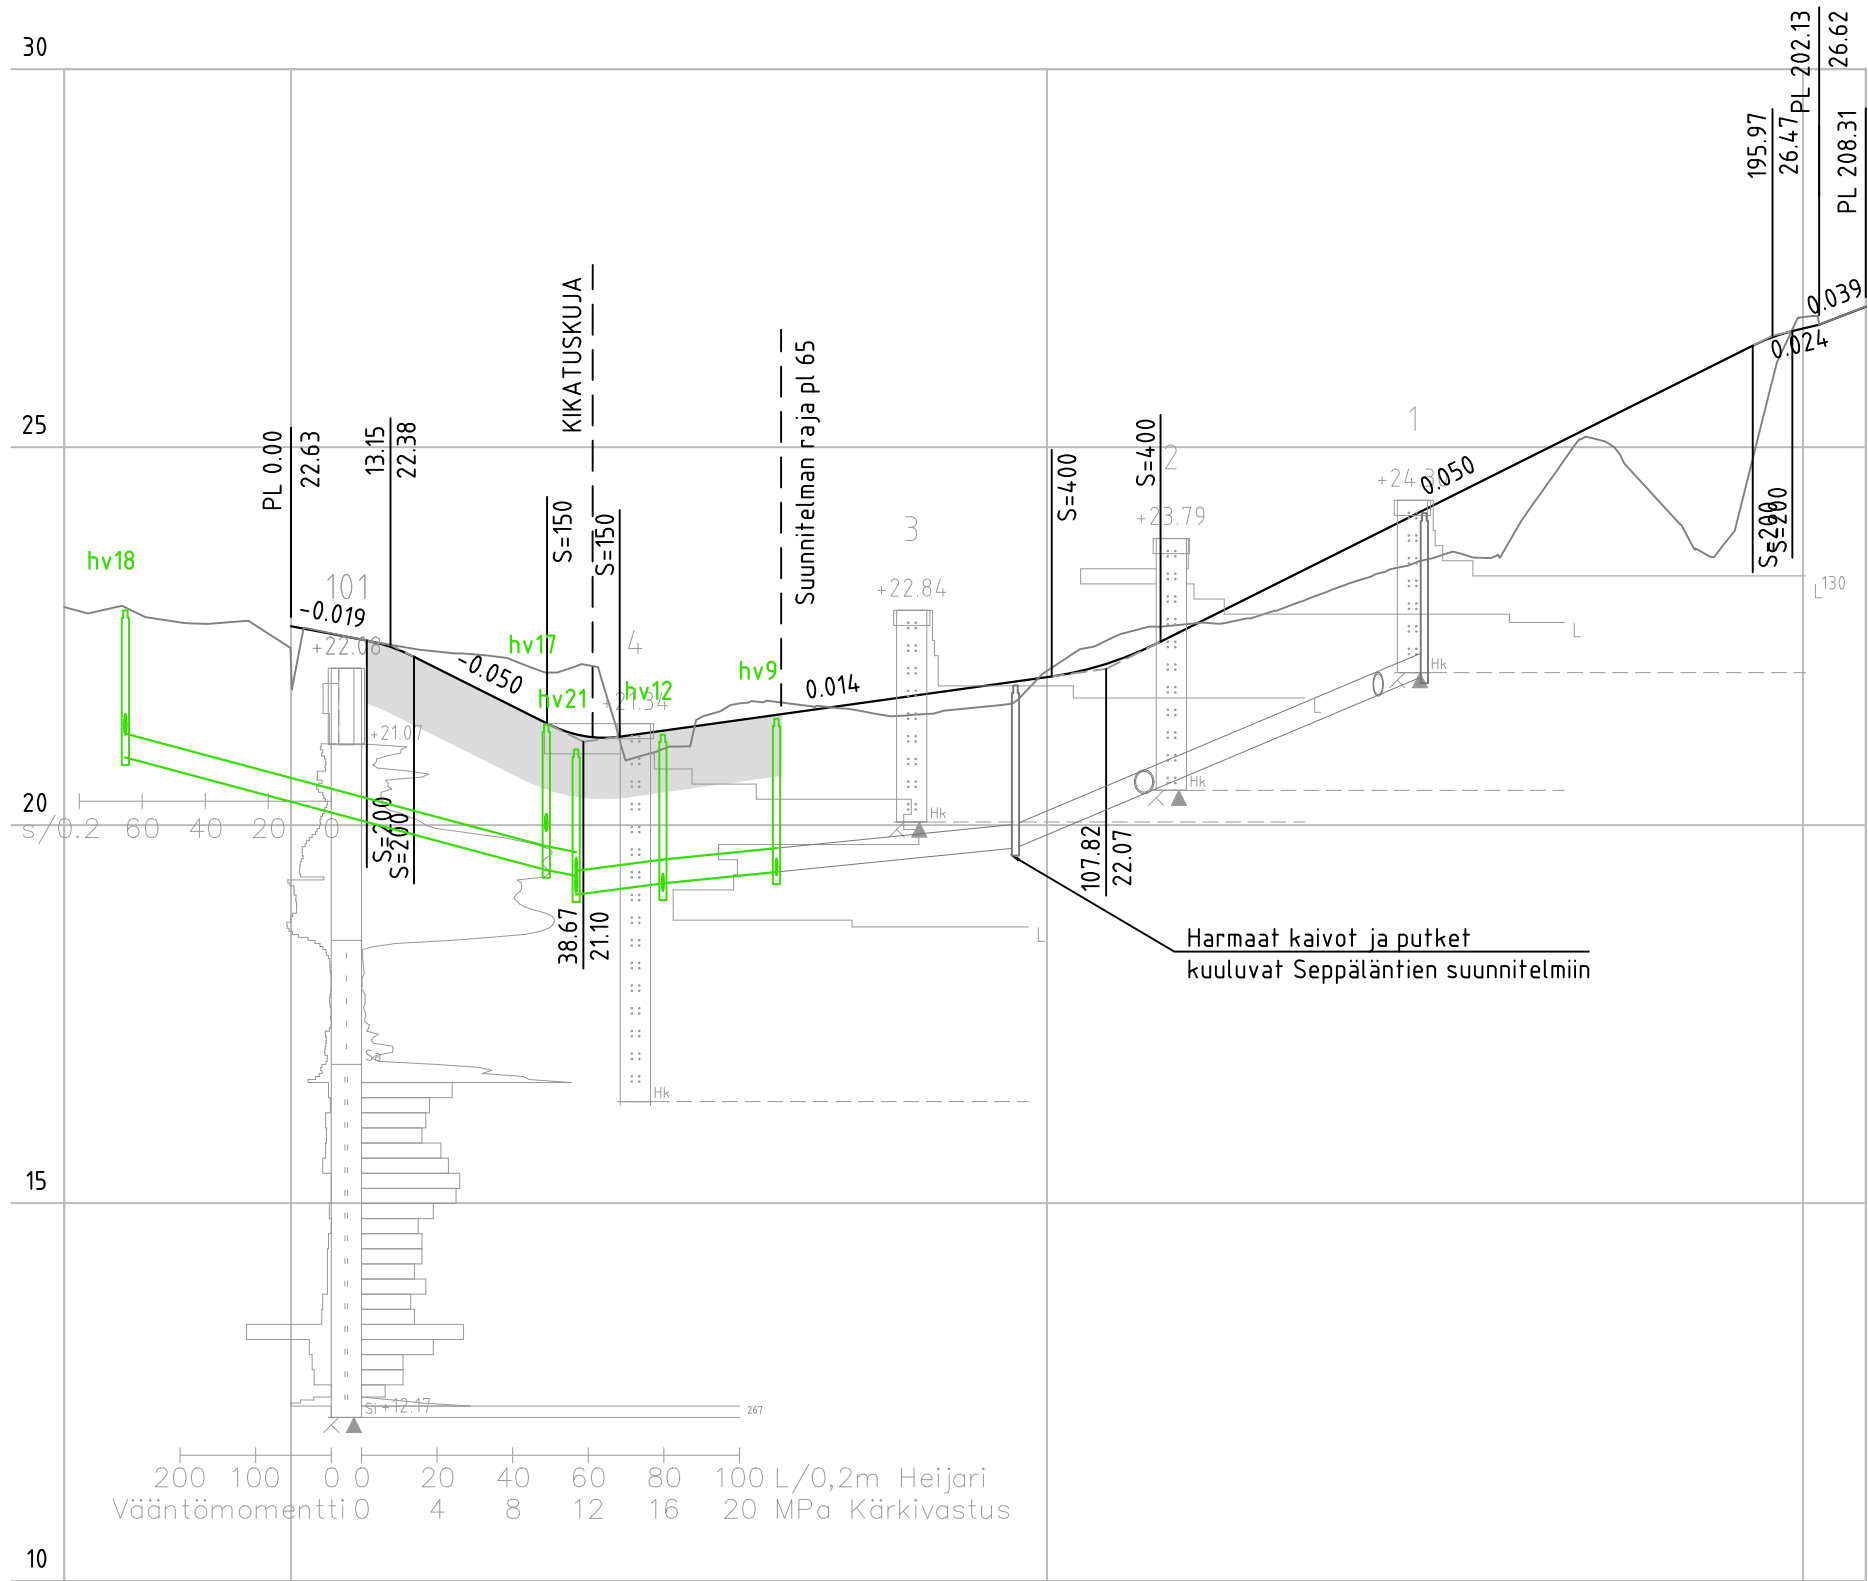

SADEVESI
Materiaali, vesijuoksuun korkeus
Paalu, pituus/kaltevuus

20.92	315/275 PP/k-SN8	315/275 PP/k-SN8	315/275 PP/k-SN8
-21.9	55.80/26.7%	7.51/10.4%	15.03/10.0%
		33.8	49.2


Putkikaivannon tuenta/luiskakaltevuus

Luiskattu kaivanto 1:1,5

Perustamistapa
Päällysrakenne

Asennusalusta 150 mm
4F-800

Tasausviivan korkeus

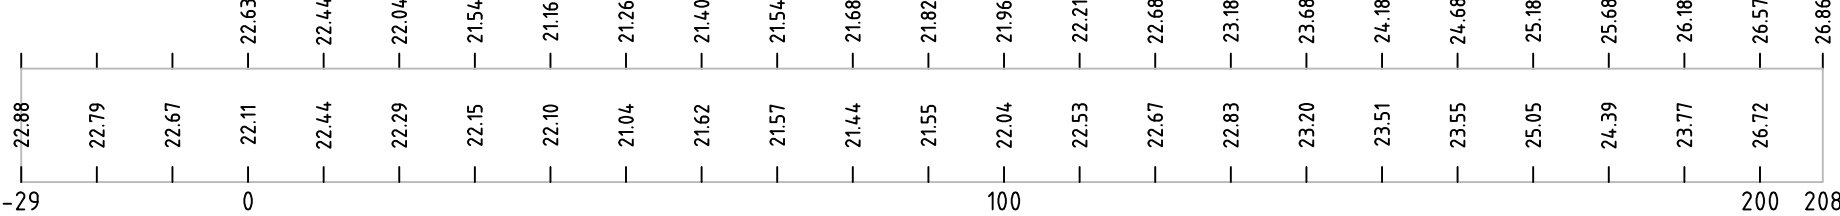

Paalutus

Kaarevuus

R=20
R=60

Sivukaltevuus

qv=qo=-0.025

Putki

Rev.	Muutos	Suun.	Tark.	Hyv.	Pvm
Kohde	Loviisa Seppäläntie	Piirustuksen sisältö	Pituusleikkaus Plv -30-65	Mittakaavat	1:1000/1:100
Rakennussuunnitelma					
Suunnittelija	Tarkastaja	Päiväys	Tasokoordinaatio / Korkeusjärjestelmä		
J.Hokkanen	A.Santala	07.06.2024	ETRS-GK26 / N2000		
Hyväksyjä	Työnumero		Lehti		
A.Santala	101024609-001				
AFRY		AFRY Finland Oy Pippukatu 11 40100 Jyväskylä Puh. 010 3311 etunimi.sukunimi@afry.com	Suunn.ala	Piirustusnumero	Muutos
			TKA	201	