
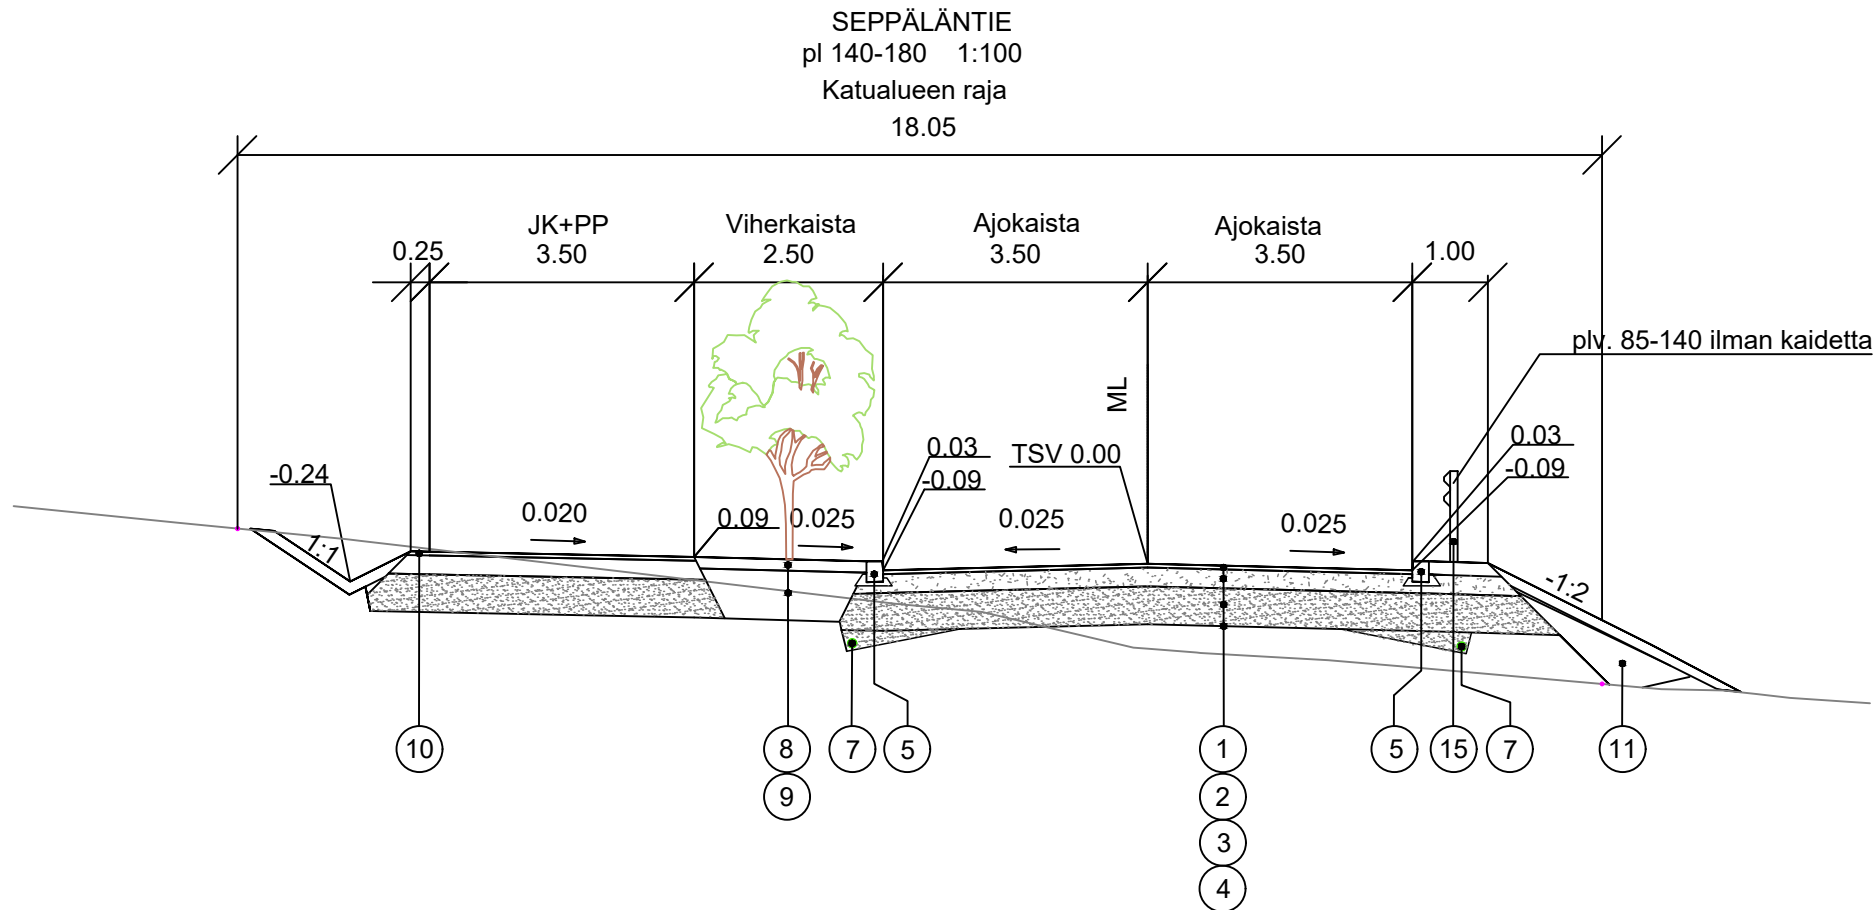


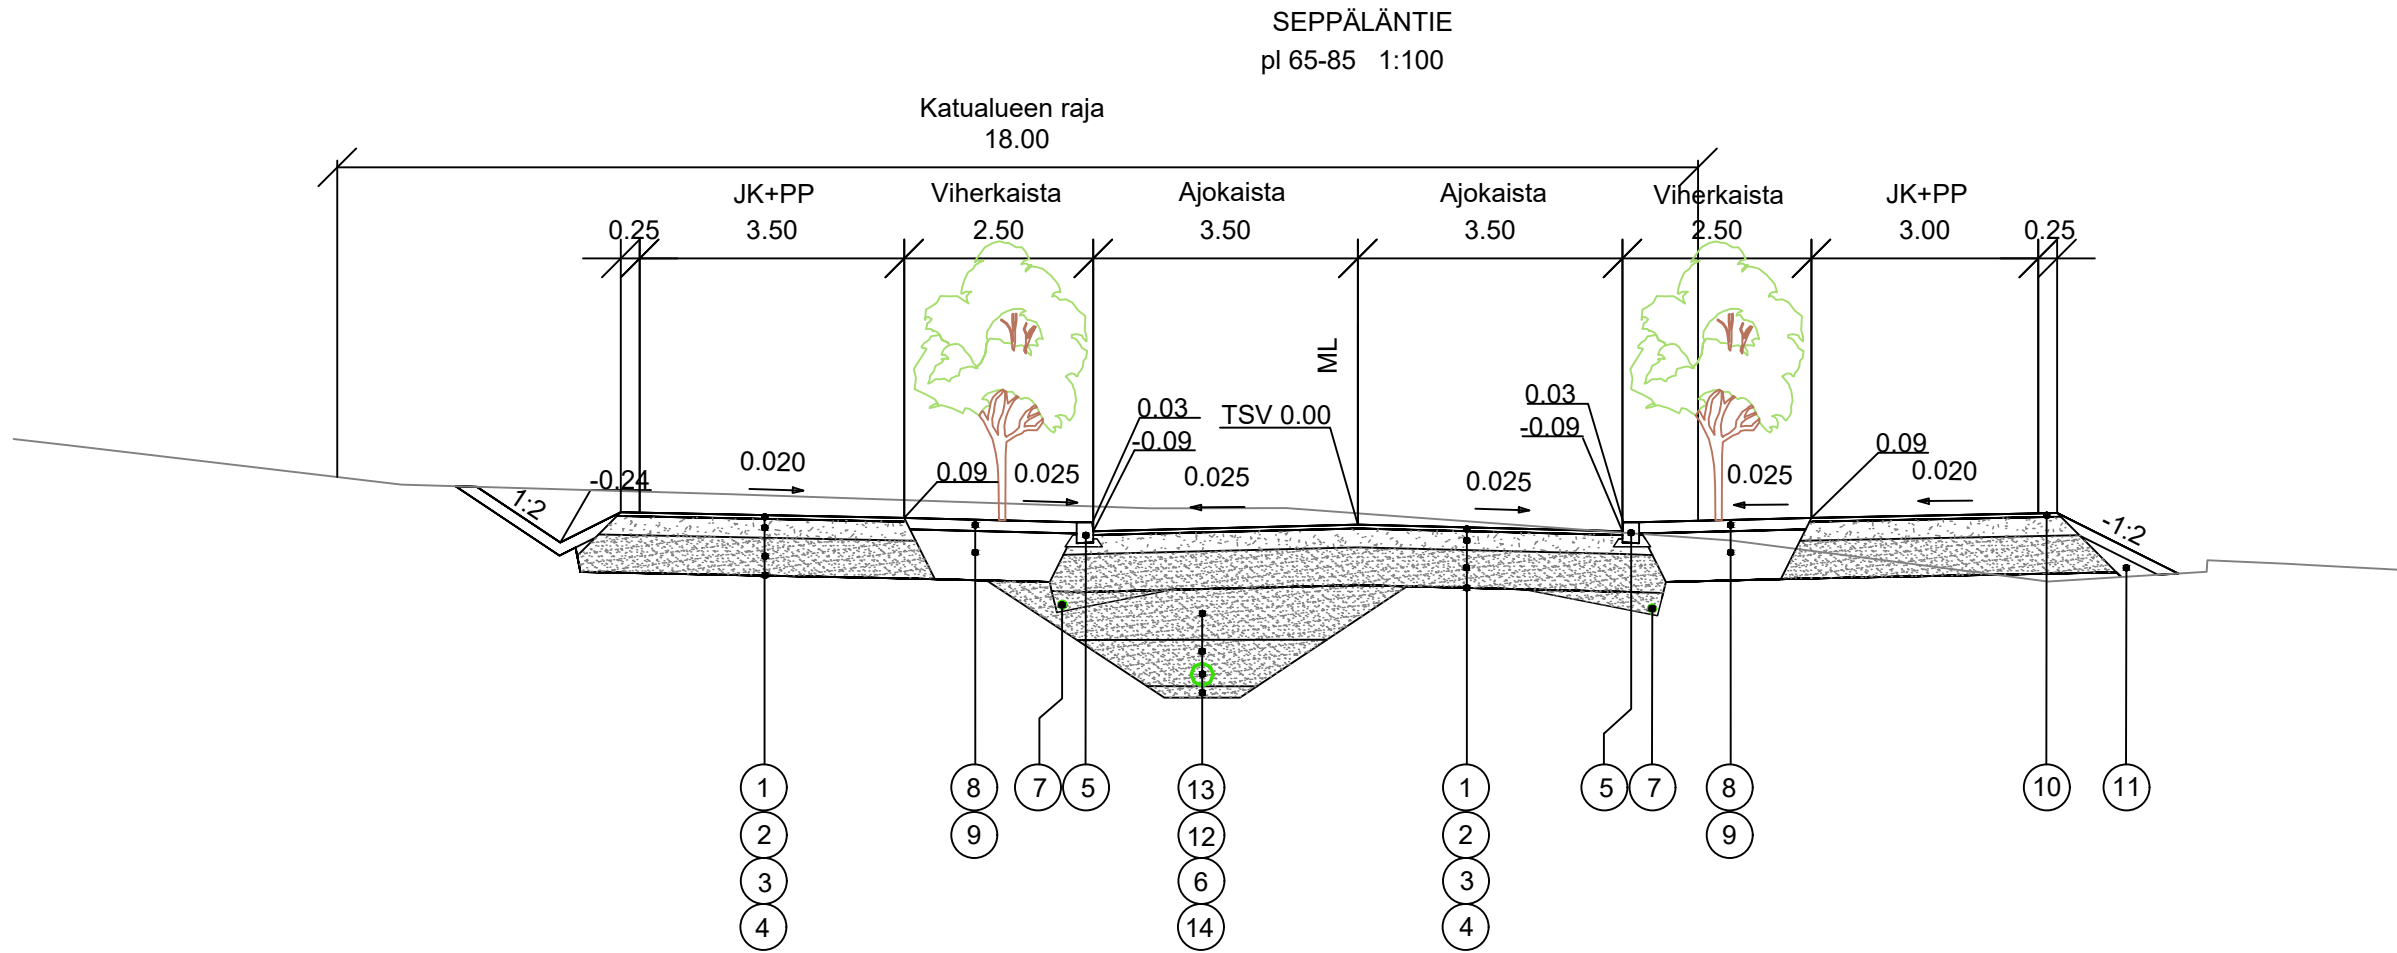

| N:o | Nimitys         | Materiaali       | Paksuus mm. | Huom. |
|-----|-----------------|------------------|-------------|-------|
| 1   | Päällyste       | AB 16            | 50          |       |
| 2   | Kantava kerros  | KaM #0/32        | 250         |       |
| 3   | Jakava kerros   | KaM #0/63        | 500         |       |
| 4   | Suodatinkangas  | N3               |             |       |
| 5   | Reunakivi       | Betoni, upotettu |             |       |
| 6   | Hulevesiviemäri | Muovi            | 315         |       |
| 7   | Salaoja         | Muovi            | 110         |       |
| 8   | Nurmetus        |                  | 150         | A3    |
| 9   | Kasvualusta     |                  | 800         |       |
| 10  | Piennartäyte    | KaM #0/16        | 50          |       |
| 11  | Luiskatäyte     | Kaivumaista      |             |       |
| 12  | Alkutäyttö      | KaM #0/8         |             |       |
| 13  | Lopputäyttö     | Kaivumaista      |             |       |
| 14  | Asennusalusta   |                  |             |       |
| 15  | Kaide           |                  |             |       |

Seppäläntie  
Katuluokka 4

| Rev. Muutos                                                                           |            |                                                                                                   | Suun.                                   | Tark.           | Hyv.   | Pvm         |
|---------------------------------------------------------------------------------------|------------|---------------------------------------------------------------------------------------------------|-----------------------------------------|-----------------|--------|-------------|
| Kohde                                                                                 |            |                                                                                                   | Piiirustuksen sisältö                   |                 |        | Mittakaavat |
| Loviisa<br>Seppäläntie                                                                |            |                                                                                                   | Tyyppipoikkileikkaus                    |                 |        | 1:100       |
| Rakennussuunnitelma                                                                   |            |                                                                                                   |                                         |                 |        |             |
| Suunnittelija                                                                         | Tarkastaja | Päiväys                                                                                           | Tasokoordinaatisto / Korkeusjärjestelmä |                 |        |             |
| J.Hokkanen                                                                            | A.Santala  | 07.06.2024                                                                                        | ETRS-GK26 / N2000                       |                 |        |             |
| Hyväksyjä                                                                             |            |                                                                                                   | Työnumero                               |                 |        | Lehti       |
| A.Santala                                                                             |            |                                                                                                   | 101024609-001                           |                 |        |             |
|  |            | AFRY Finland Oy<br>Piippukatu 11<br>40100 Jyväskylä<br>Puh. 010 3311<br>etunimi.sukunimi@afry.com | Suunn.ala                               | Piirustusnumero | Muutos |             |
|                                                                                       |            |                                                                                                   | TKA                                     | 301             |        |             |