


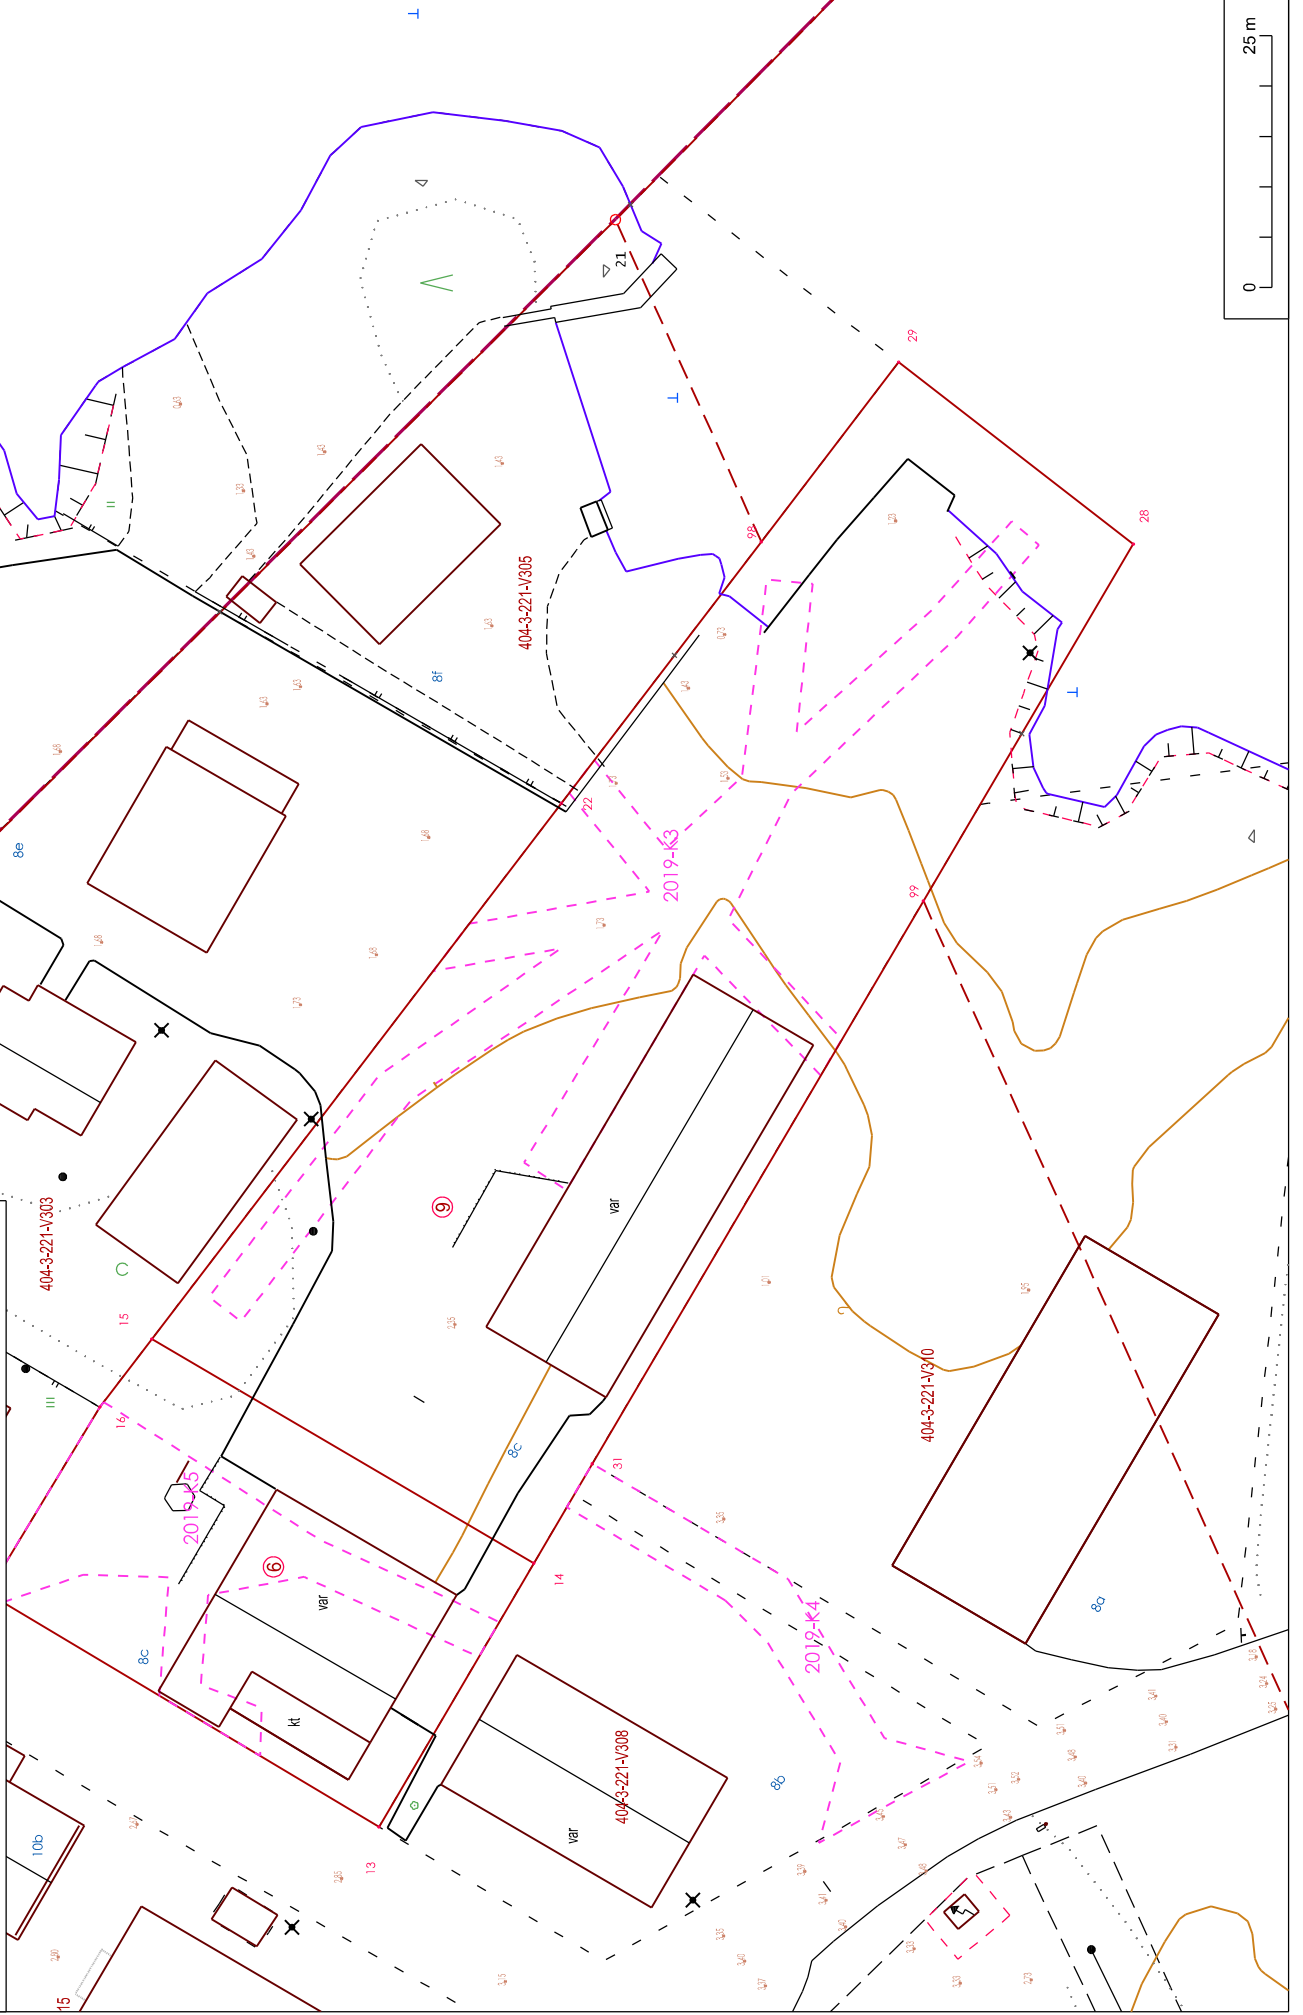


LOVISAN KAUPUNKI
LOVISA STAD

Ote kantakartasta 1:500
Utdrag ur baskartan 1:500
15.08.2024


Kiinteistö
434-11-1106-9



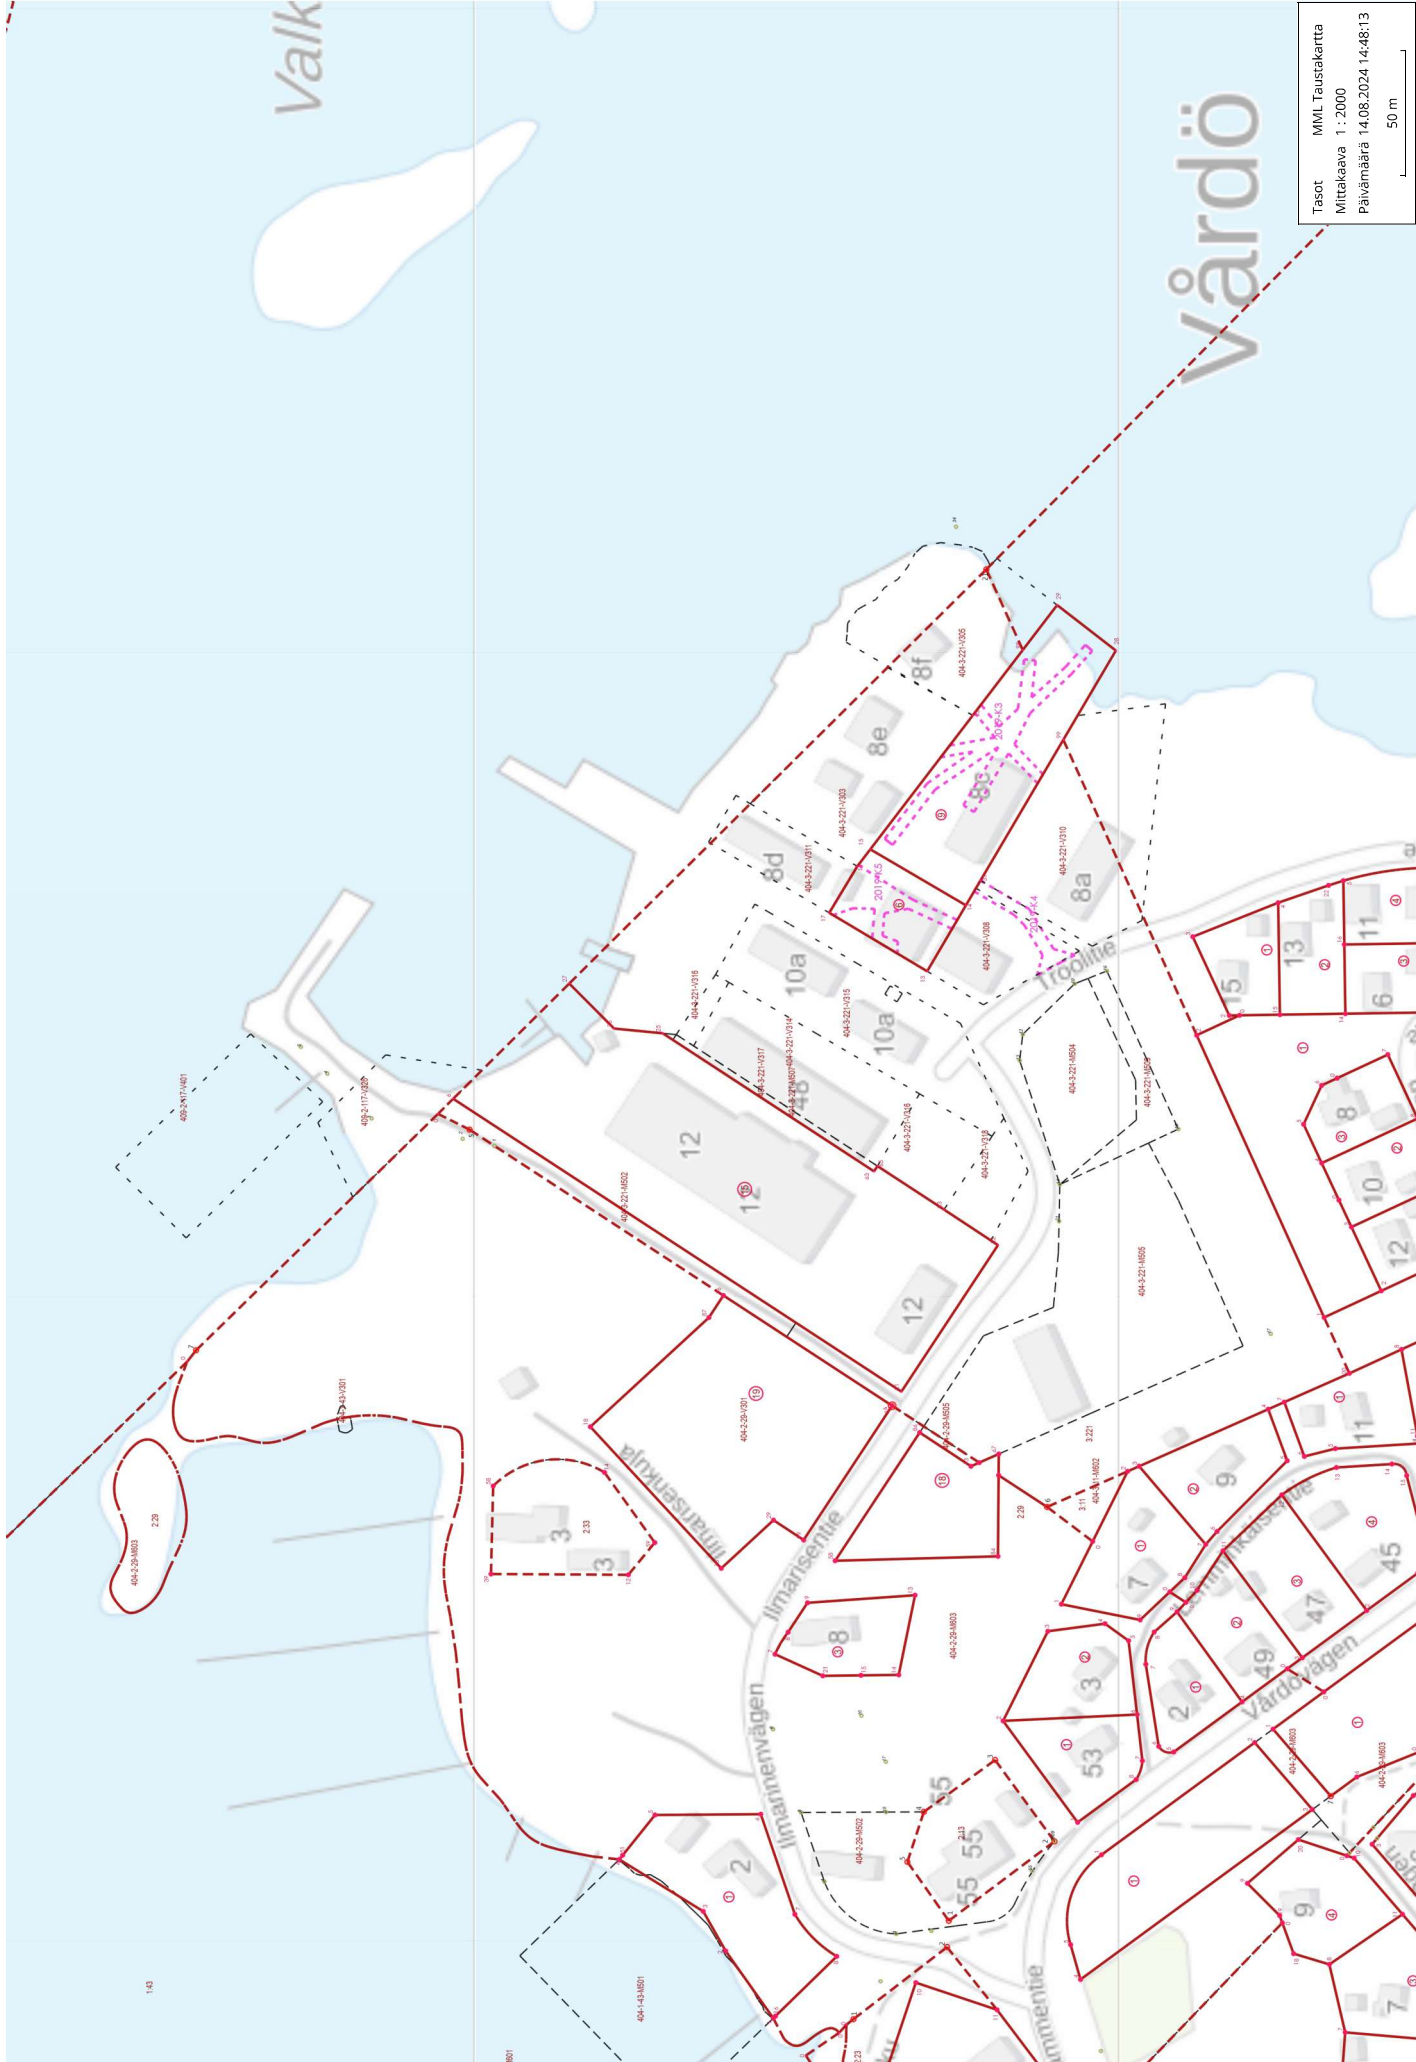

Lite ~~1.2.~~ 28.3
Lattiakaivot

○ KASVAN
EROOTUSKAIVO

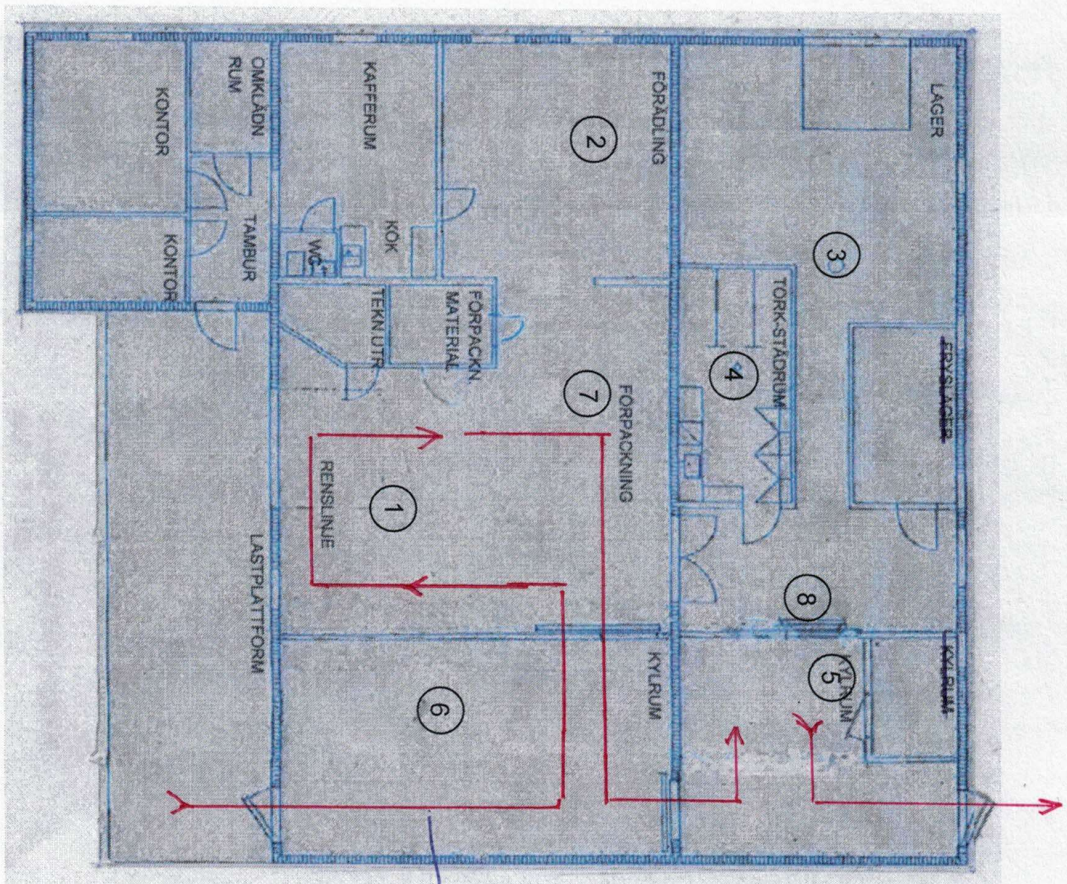


RENSLINJEN

Lite ~~1.3.~~ 28.3
Kylmävarastot

5. Kylmä

6. Pakastin tili

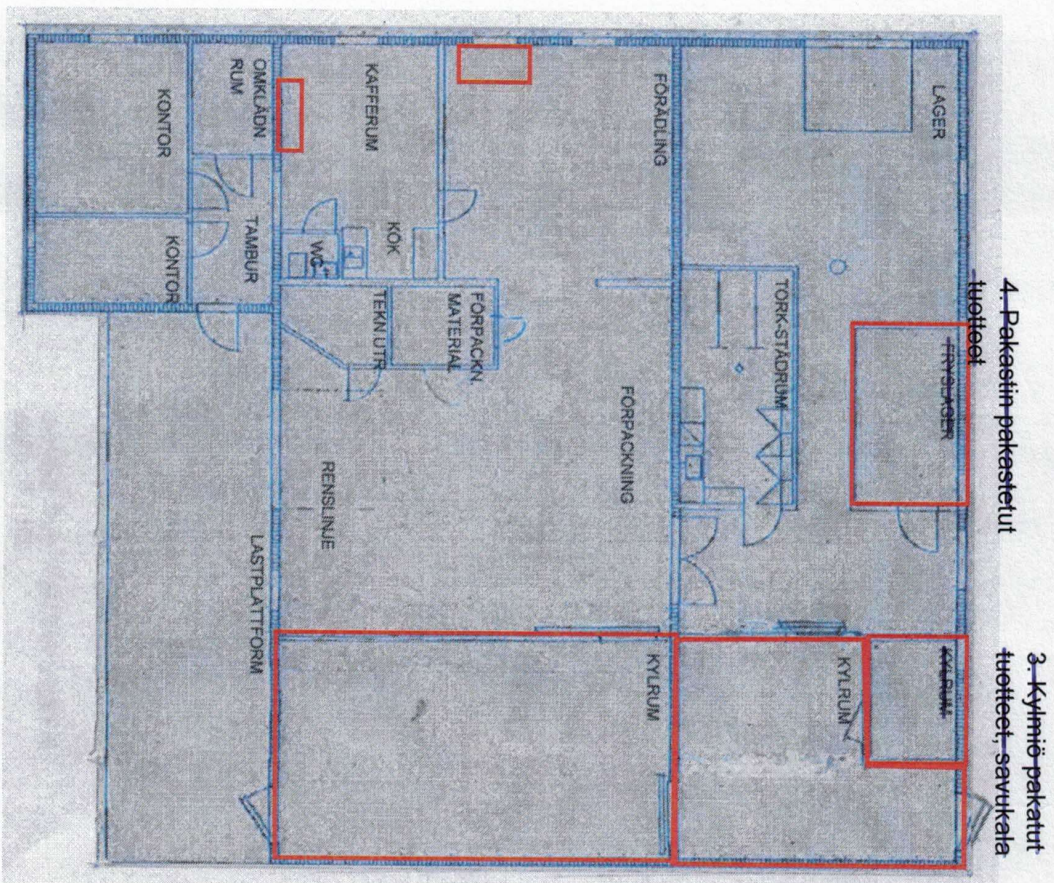


2. Kylmiö lähtevä kala

1. Kylmiö raaka kala

Liite 19. 28.3
Jätteiden
kulkureitit

Biomassa säiliö

RASVAN
EROTUSKAYTÖ

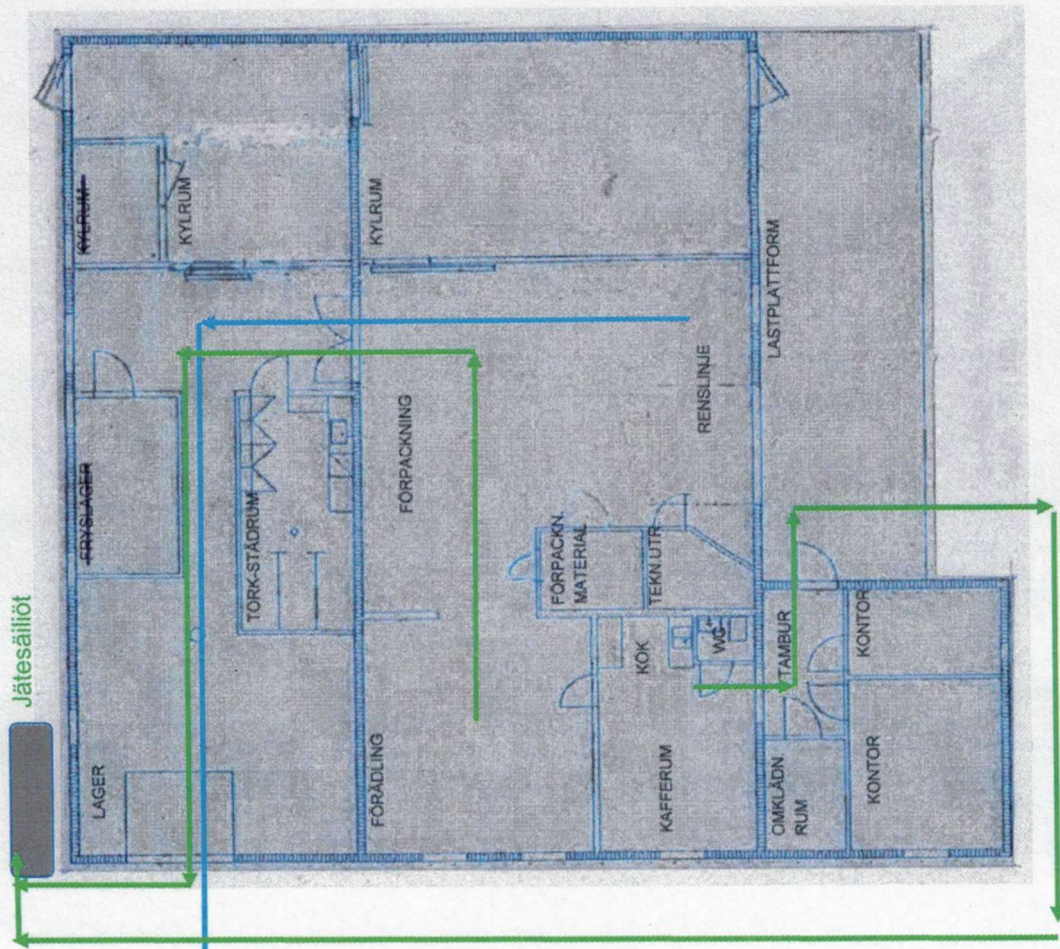

~~1.1.~~ 28.3

käsienpesu

vesipiste

