


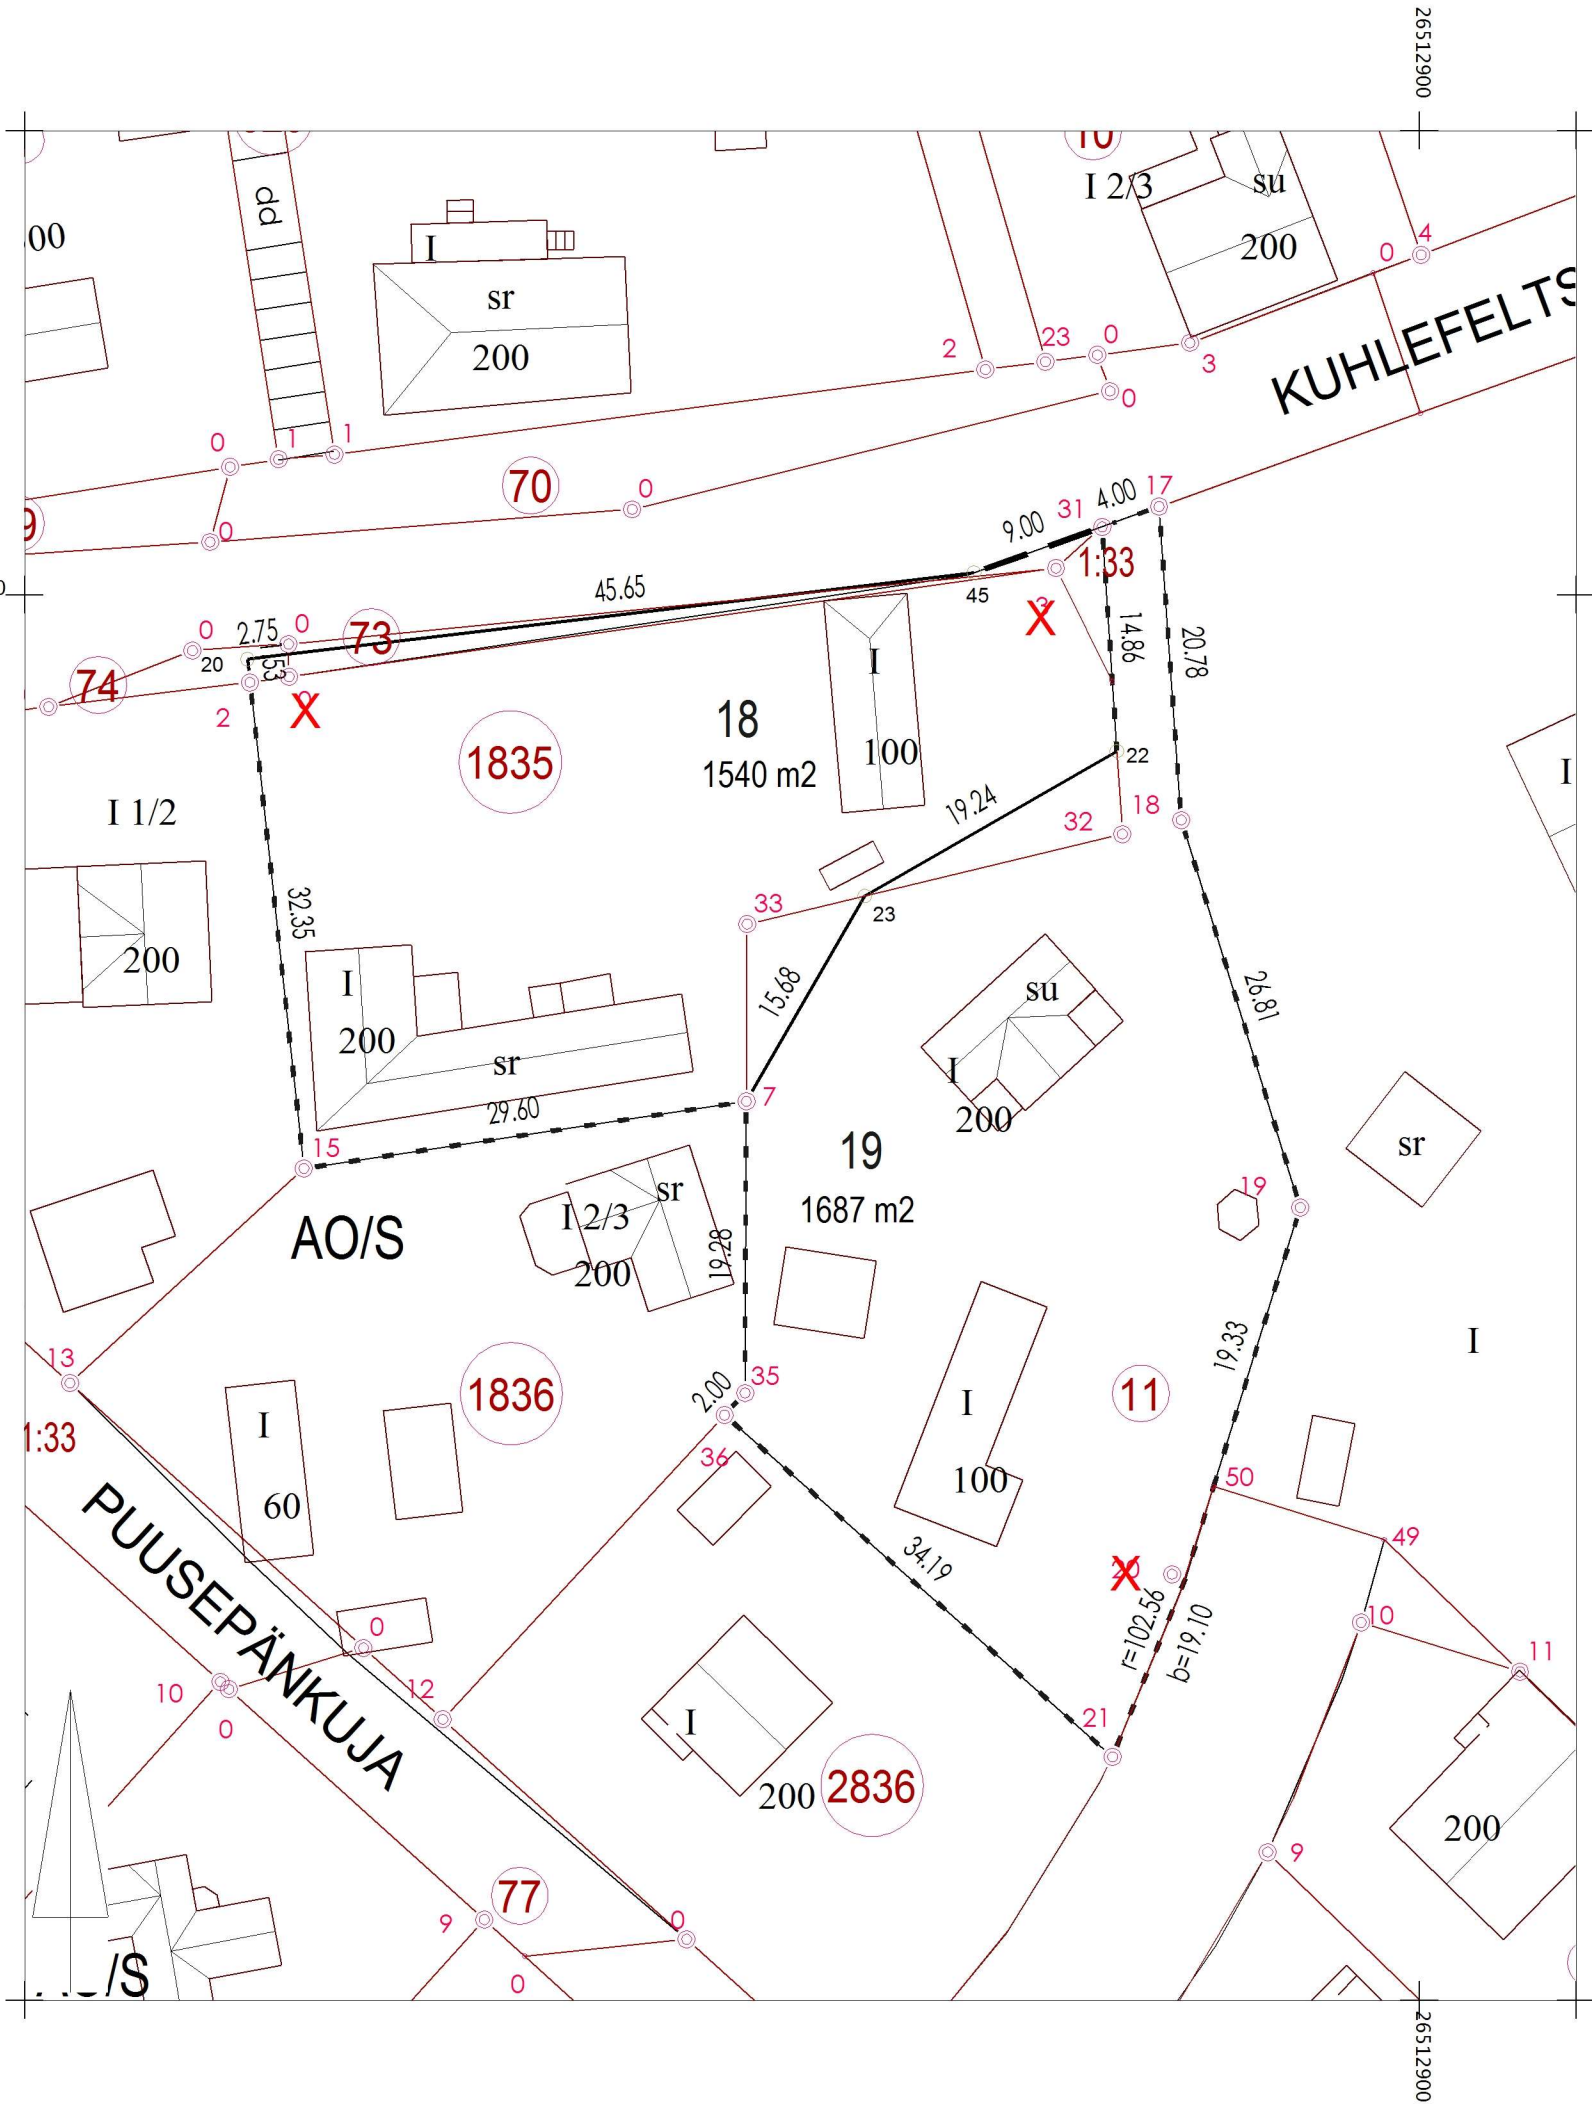

Tonttijaon muutos		1:500	LOVIISA	LOVISA
Asemakaava AM10-6 Stadsplan fastställd			hyväksytty	
Edellinen tonttijako Föregående tomtindelning			09.06.1966	
Pohjakartan hyväksyi ja tonttijaon laati Baskartan godkände och tomtindelning uppgjorde			K.lehdet Kartblad	
Laskija TJ Räknare Piirtäjä TJ Ritare Tarkastaja ML Granskare			Tjnro 434100629	
			Kaup.osa 10 Stadsdel	
			Kortteli 1006 Kvarter	
			Tontit 18,19 Tomter	
			Ark.tunn. 434100629 Arkivsig	
Kiinteistöins. hyväksynyt Godkänd av fastighetsingenjören			Laadittu 03.10.2024	
Lainvoimaisuuspvm Lagakraftsdatum			Kuulutettu	

TONTINMUODOSTUS		TOMTBILDNING		Nimi Namn
Tontti Tomt	P-ala Areal	Osapinta-ala Delareal	Kiinteistö Fastighet	
434-10-1006-18	1540	43	434-10-2-73	KADUT 10 LOVISA (DEGERBY)
		4	434-10-2-74	
		46	434-10-1006-11	
		1422	434-10-2143-1835	
		9	434-10-9901-0	
434-10-1006-19	1687	16	434-405-1-33	
		1639	434-10-1006-11	
		48	434-10-2143-1835	

Koordinaattiluettelo		Koordinatförteckning (ETRS-GK26)	
Nro	x	y	
2	6705594.233	26512822.631	putkipyykki
7	6705566.528	26512855.469	putkipyykki
15	6705562.086	26512826.209	putkipyykki
17	6705605.856	26512882.771	putkipyykki
18	6705585.128	26512884.239	Putki betonipilarissa
19	6705559.503	26512892.113	Putki betonipilarissa
20	6705595.759	26512822.471	laskettu piste
21	6705523.185	26512879.694	putkipyykki
22	6705589.685	26512879.985	laskettu piste
23	6705580.111	26512863.302	laskettu piste
31	6705604.508	26512879.006	putkipyykki
35	6705547.245	26512855.387	putkipyykki
36	6705545.780	26512854.028	putkipyykki
45	6705601.474	26512870.533	laskettu piste
50	6705541.050	26512886.370	rajan taitepiste numerolla