

JULKISIVUMATERIAALIT JA -VÄRIT

1. VESIKATE, KONESAUMATTU PELTIKATE

- TUMMA HARMAA (RR23)
2. SOKKELI, BETONI:

- HARMAA
- 3a. JULKISIVU, PUUVERHOUS, PYSTY:

- KELTAINEN
- 3b. JULKISIVU, PUUVERHOUS, VAAKA:

- KELTAINEN
4. IKKUNA- JA OVILISTAT:

- VAALEA HARMAA (RAL 7038)
5. NURKKA- JA KORISTELISTAT:

- VAALEA HARMAA (RAL 7038)
6. IKKUNAT:

- VAALEA HARMAA (RAL 7038)
7. IKKUNAPELLIT:

- VAALEA HARMAA (RR 21)
8. JULKISIVUPELLIT:

- VAALEA HARMAA (RR 21)
9. OVET:

- VAALEA HARMAA (RAL 7038)
10. PILARIT, PUU:

- VAALEA HARMAA (RAL 7038)
11. PALKIT, PUU:

- VAALEA HARMAA (RAL 7038)
12. RÄYSTÄÄNALUSLAUDAT:

- VAALEA HARMAA (RAL 7038)
13. RÄYSTÄSLAUDAT:

- VAALEA HARMAA (RAL 7038)
14. RÄYSTÄSPELLIT:

- TUMMA HARMAA (RR 23)
15. VESIKOURUT:

- VAALEA HARMAA (RR 21)
16. SYÖKSYTORVET:

- VAALEA HARMAA (RR 21)
17. KATTOVARUSTEET:

- TUMMA HARMAA (RR 23)
18. IV-SÄLEIKÖT JULKISIVUSSA:

- VAALEA HARMAA (RR 21)
19. IV-PÄÄTELAITTEET KATOLLA:

- TUMMA HARMAA (RR 23)
20. KAITTEET, PUU, TEHOSTEET:

- VAALEA HARMAA (RAL 7038)
21. KAITTEET, PUU, UMPINAINEN VERHOUS:

- KELTAINEN
- 22a. JULKISIVU, LEVYVERHOUS:

- STENI COLOUR, SININEN
- 22b. JULKISIVU, LEVYVERHOUS:

- STENI COLOUR, ORANSSI
- 22c. JULKISIVU, LEVYVERHOUS:

- STENI COLOUR, VAALEA VIHREÄ
- 22d. JULKISIVU, LEVYVERHOUS:

- STENI COLOUR, PUNAINEN
- 22e. JULKISIVU, LEVYVERHOUS:

- STENI COLOUR, VAALEA SININEN
- 22f. JULKISIVU, LEVYVERHOUS:

- STENI COLOUR, TUMMA VIHREÄ
- 22g. JULKISIVU, LEVYVERHOUS:

- STENI COLOUR, VAALEA RUSKEA


RAKENNUSLUPAHAKEMUSTA VARTEN

Koordinaattijärjestelmä: ETRS-GK24 | Korkojärjestelmä: N2000


Kiinteistönummus 434 - 871 - 1 - 6	Viranomaisien merkintä		
Rakennustyyppikode UUDISRAKENNUS	Piirustustyyppi PÄÄPIIRUSTUS	Julkiseva no	
Rakennuskohde LOVIISAN UUSI PÄIVÄKOTI RAUHALANTIE 93 07900 LOVIISA	Piirustuksen sisältö JULKISIVUPIIRUSTUKSET	Mittakaava 1:100	
Suunnittelijan yhteystiedot Arkkitehtitoimisto Art Michael Oy Sevenink 5, 76100 Pielisjärvi +358 440 577 048 art.michael@art-michael.fi www.art-michael.fi	Suunnitteluala ARK	Työnnumero 1255	Piirustuksen tunnus 005-1
Vastuullinen suunnittelija Art Michael, Arkkitehti SAFA	Päiväys 15.3.2024		Muutos




JULKISIVU LUOTEESEEN (Kikatuskujalle)

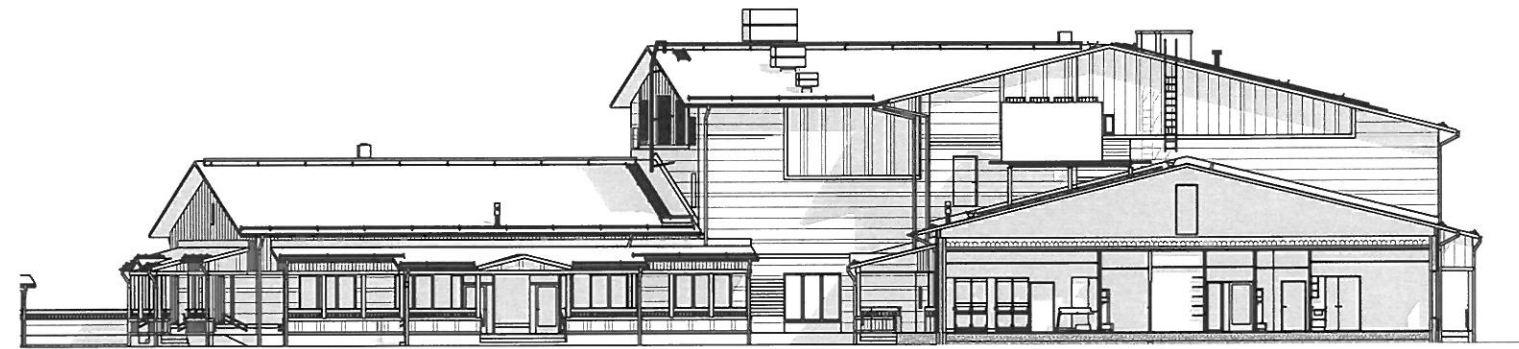


SISÄPIHAN JULKISIVU KAAKON SUUNTAAN

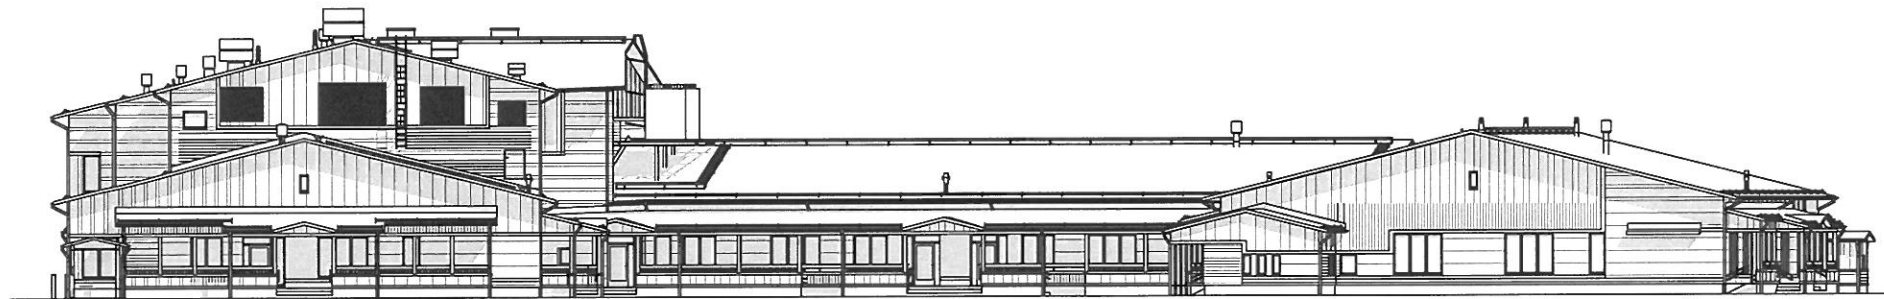


JULKISIVU KOILLISEEN (radalle)

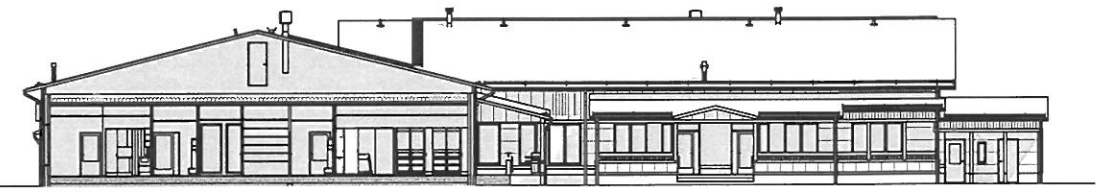

SISÄPIIHAN JULKISIVU LUOTTEEN SUUNTAAN

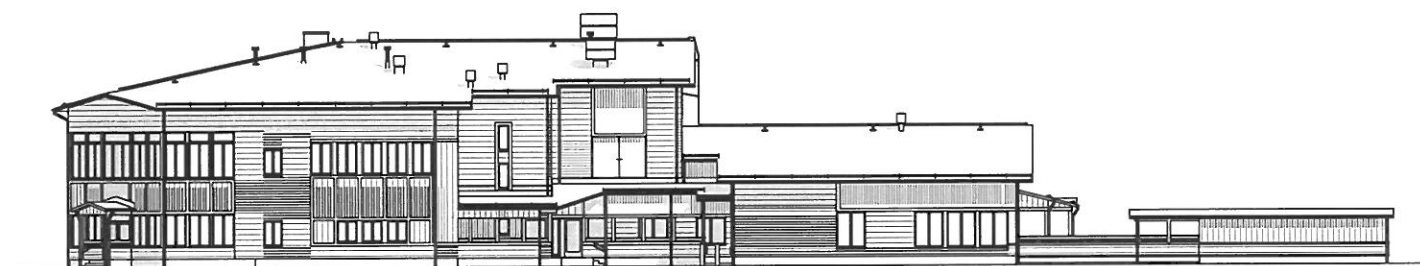

JULKISIVU KAAKIOO (Rauhalahti)

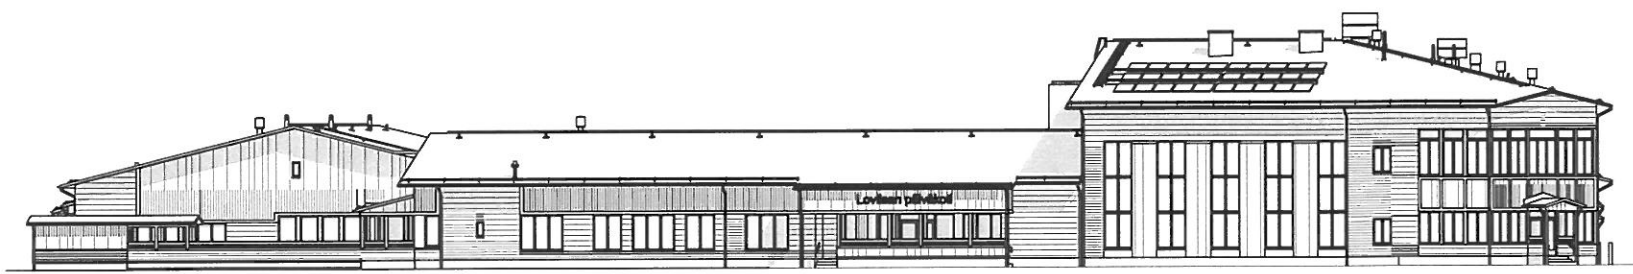

JULKISIVU LOUNAASEEN (Seppäläntie)