LIITE-BILAGA 37-15
RAYML-BYMIN 8.10.2024/§ 57

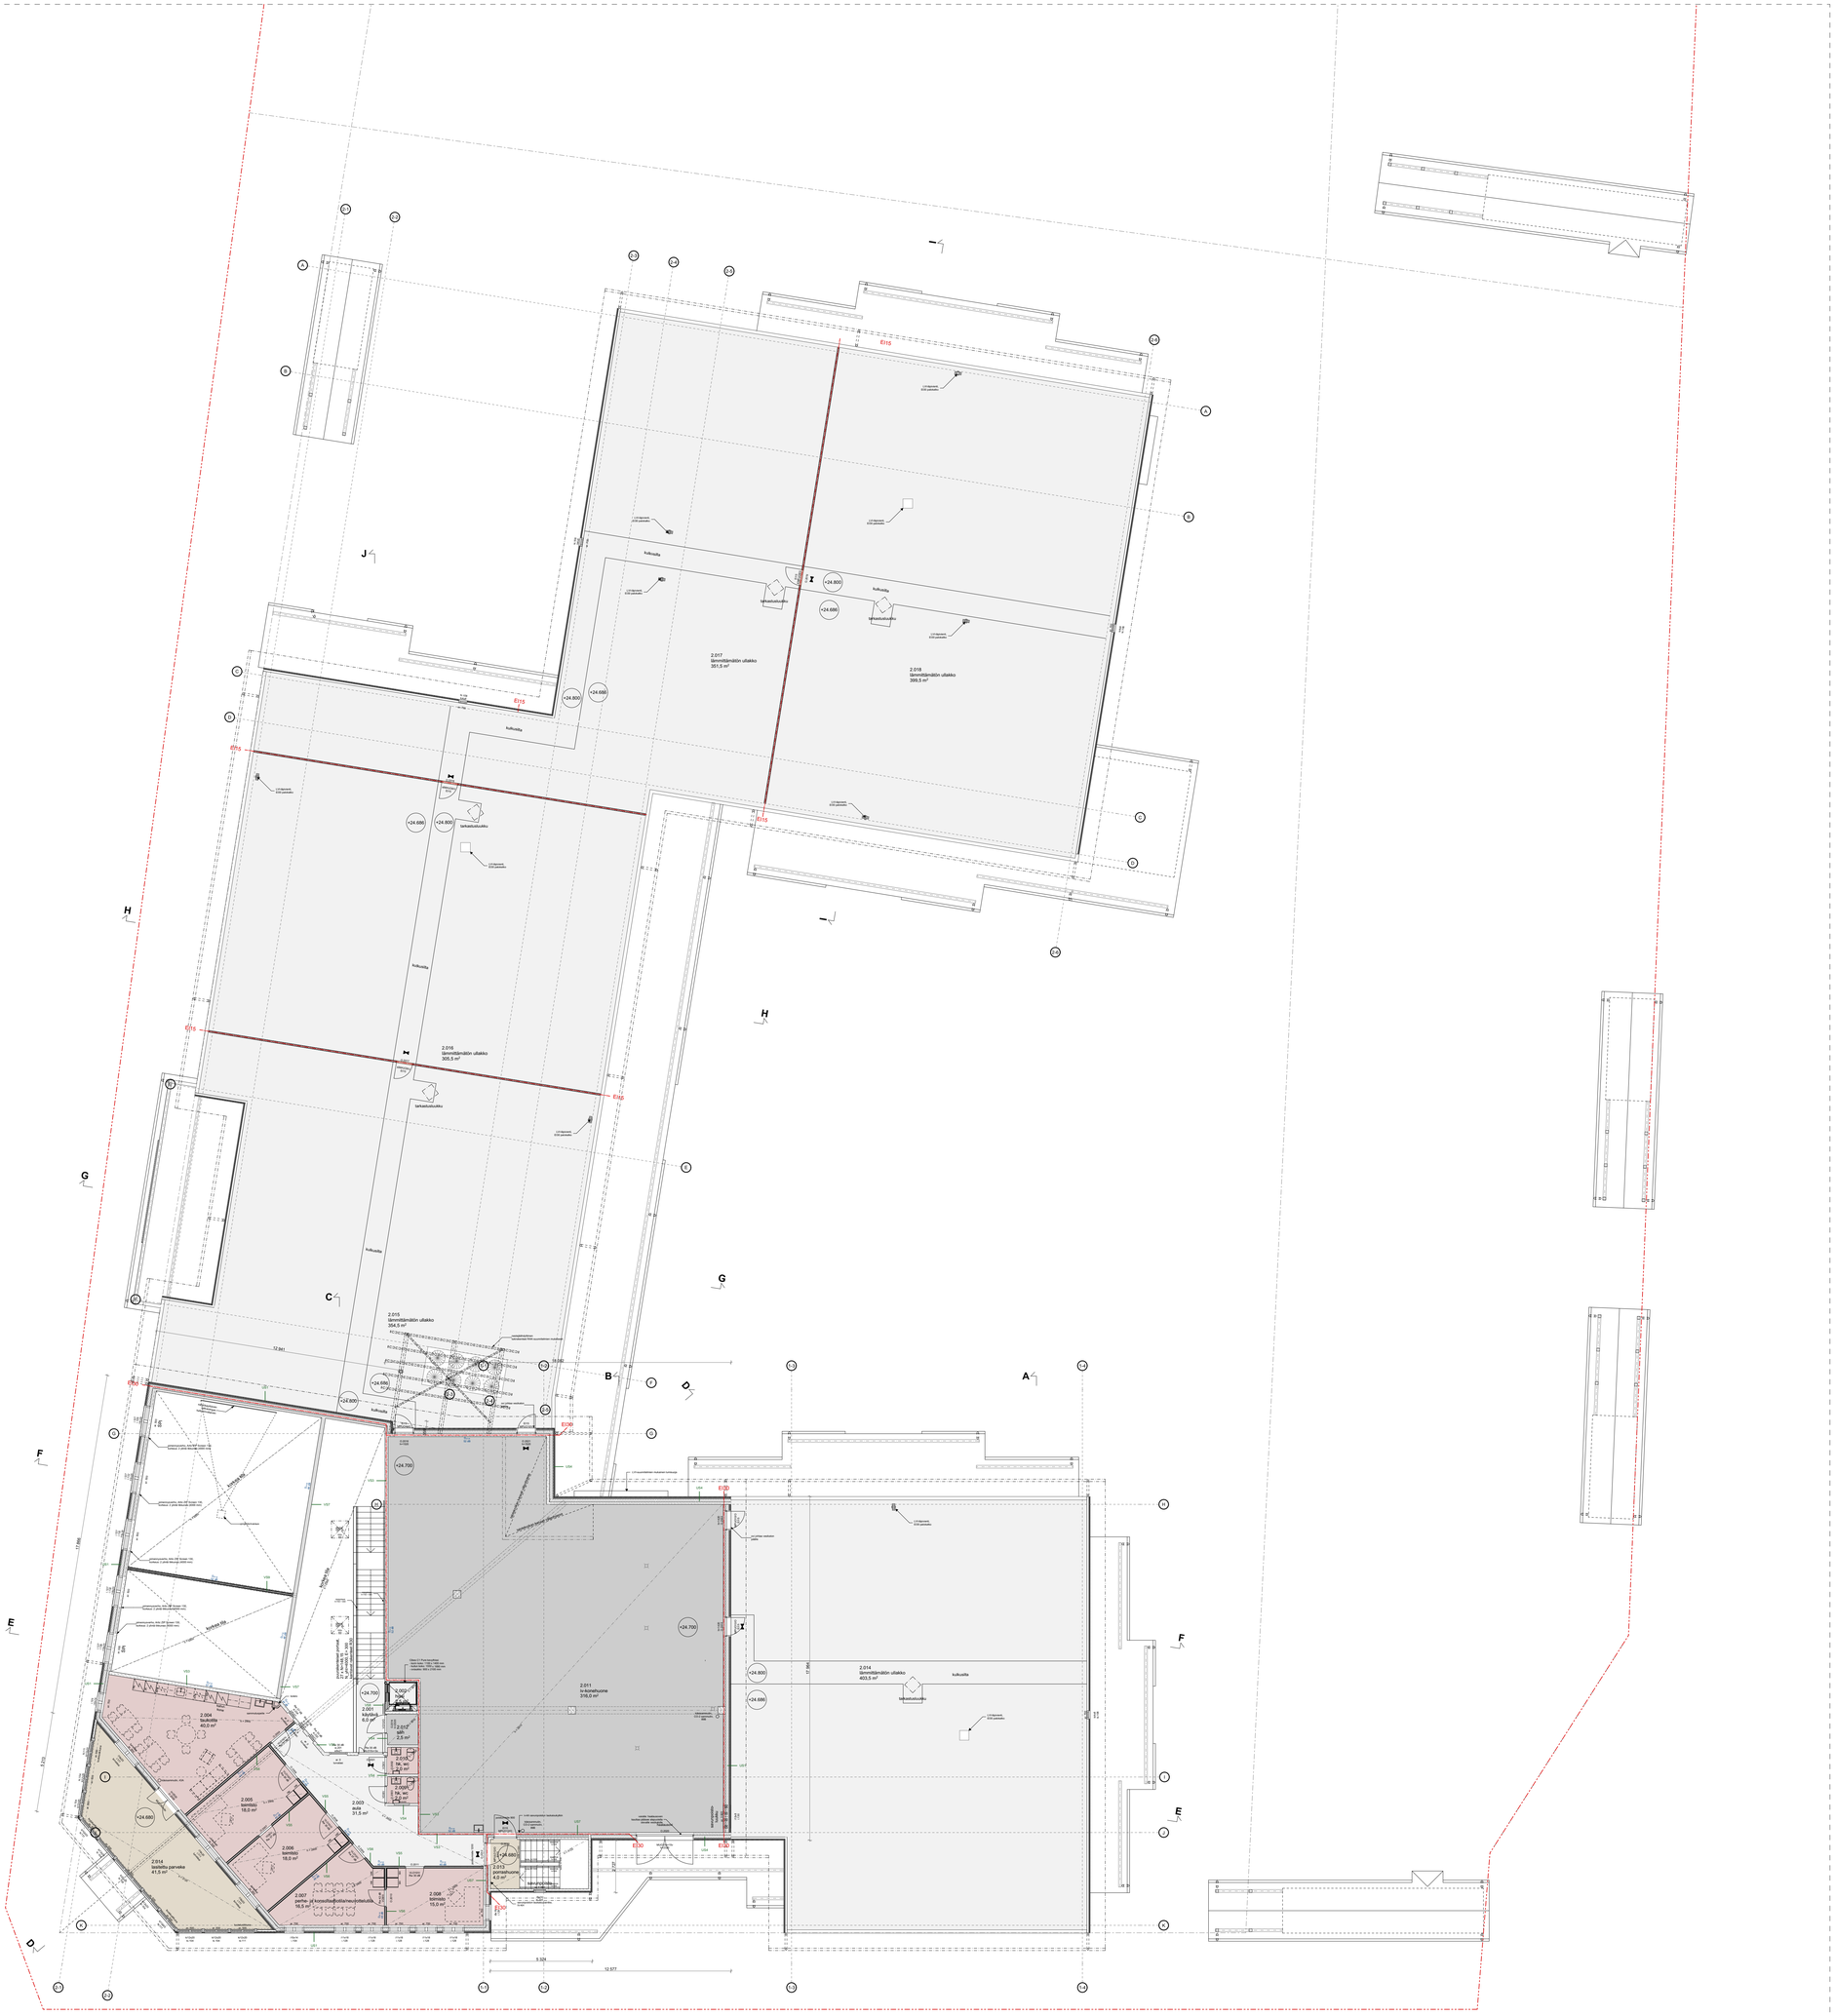

RAKENNUSLUPAHAKEMUSTA VARTEN

Koordinaarijärjestelmä: ETRS GK24 | Korkeojärjestelmä: N2000

Kiinteistötunnus 434 - 871 - 1 - 6	Viranomaisten merkintöjä	
Rakennuspaikan nimi UUDISRAKENNUS	Piirustuslaji PÄÄPIIRUSTUS	Jaoksen no
Rakennuskohde **LOVIISAN UUSI PÄIVÄKOTI** RAUHALANTIE 93 07900 LOVIISA	Piirustuksen sisältö POHJAPIIRUSTUS, 2. KERROS	Mittakaava 1:125
Suunnittelijan yhteystiedot **Arkkitehtitoimisto Art Michael Oy** Savontie 9, 76100 Pieksämäki +358 440 577 098 art.michael@art-michael.fi www.art-michael.fi	Suunnittelualla: **ARK** Työnumero: 1255	Piirustuksen tunnus **003-2**
Vastuullinen suunnittelija Art Michael, Arkkitehti SAFA	Päiväys 15.3.2024	Muutos