


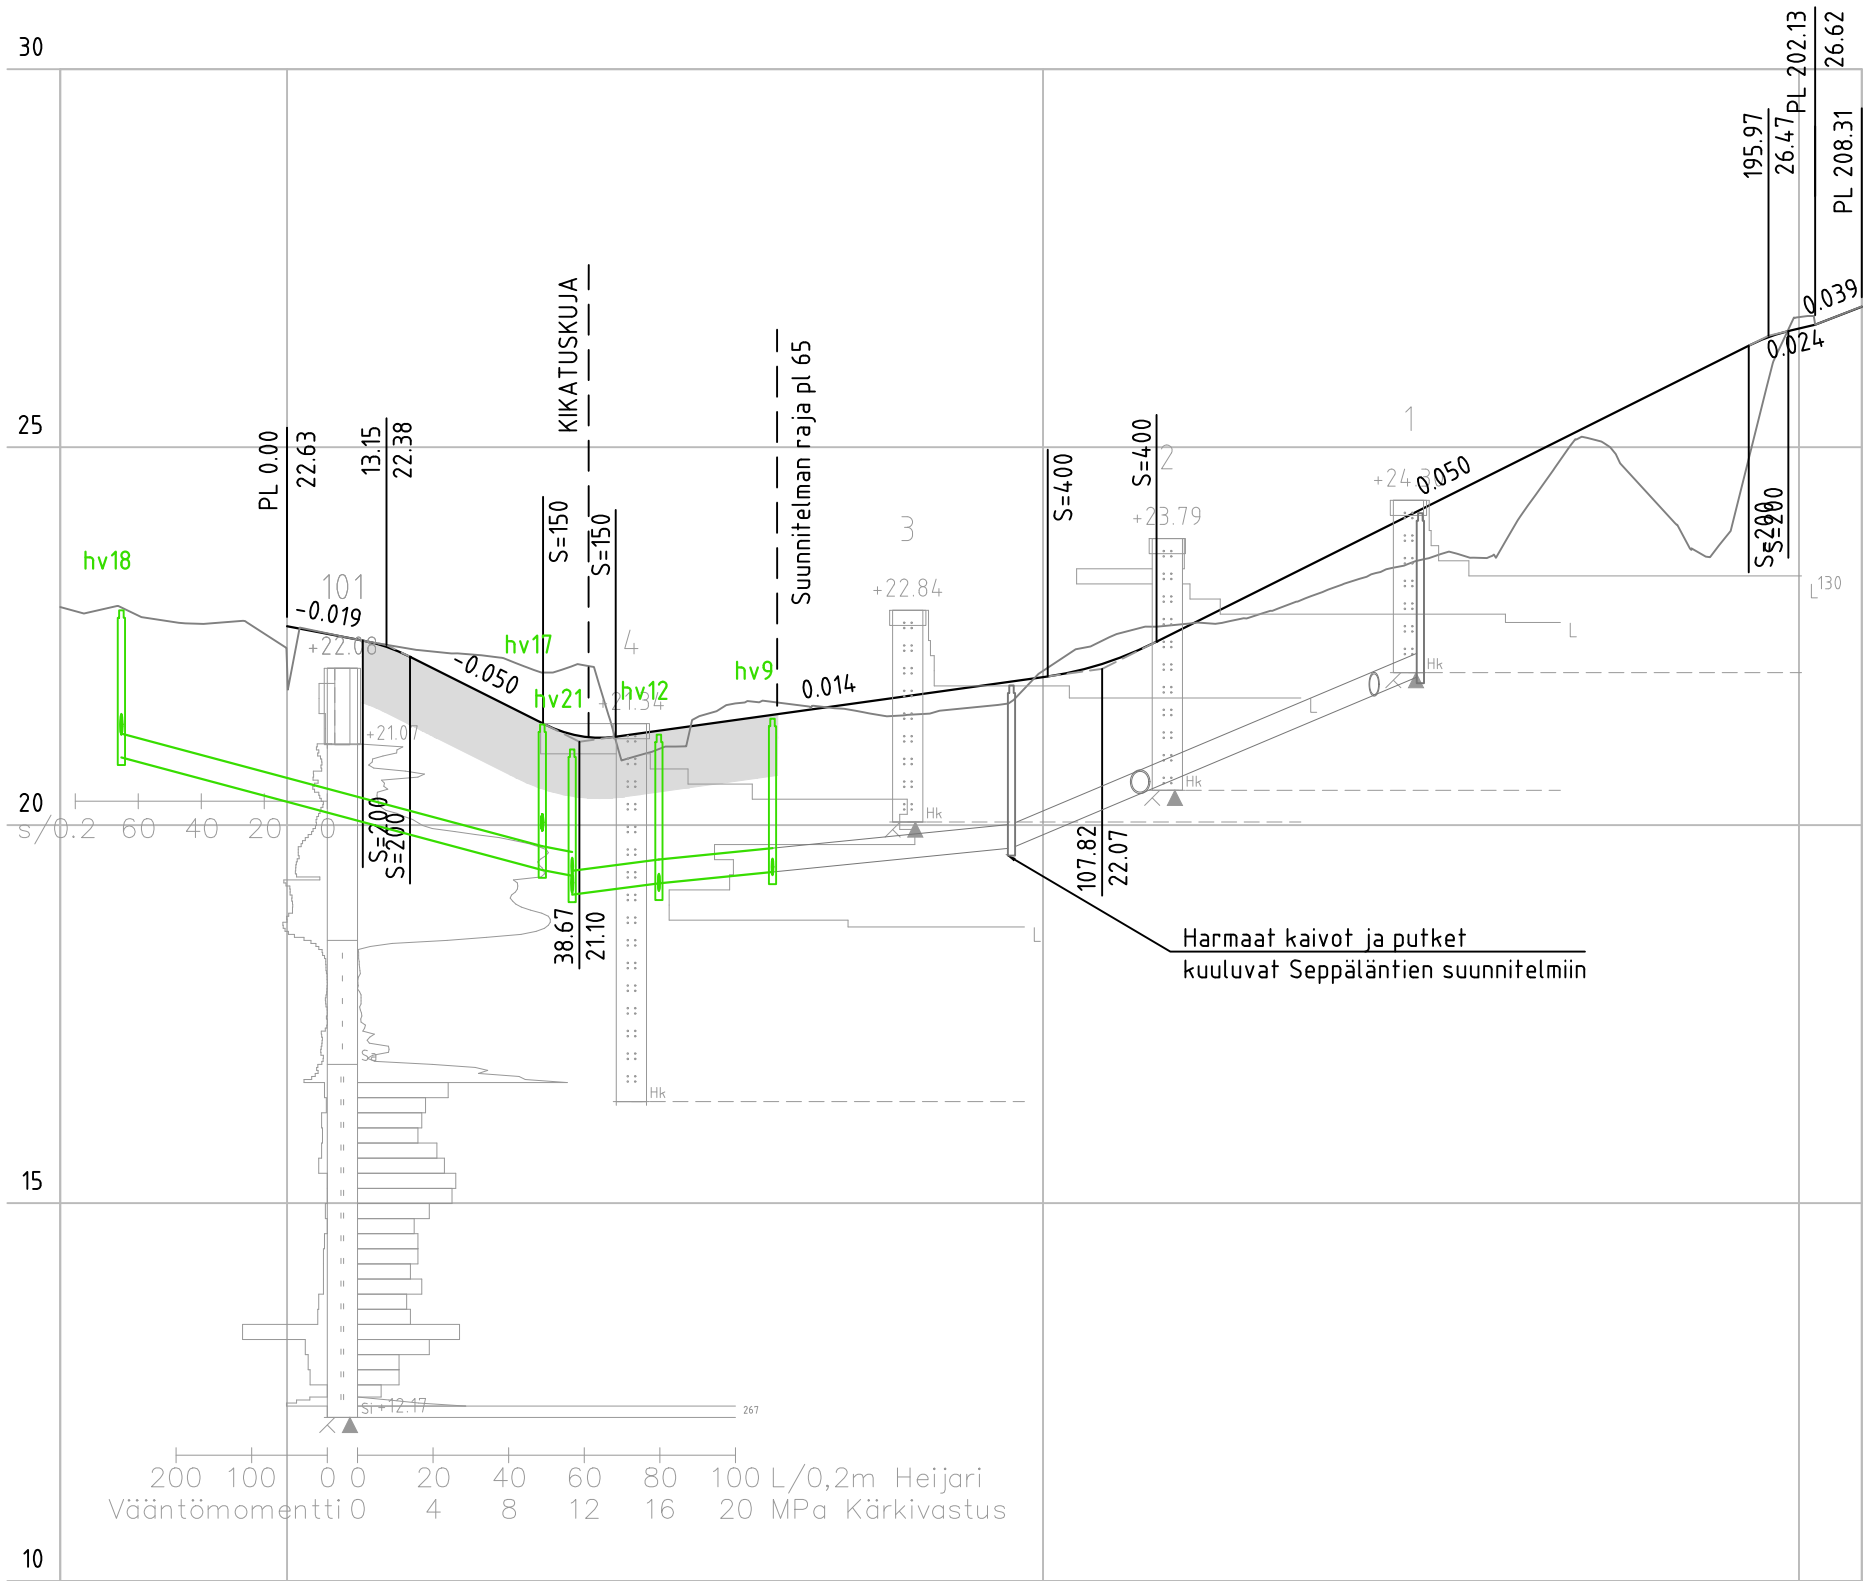

SADEVESI	
Materiaali, vesijuoksuun korkeus	315/275 PP/k-SN8
Paalu, pituus/kaltevuus	-21.9 55.80/26.7%
Putkikaivannon tuenta/luiskakaltevuus	Luisattu kaivanto 1:1,5
Perustamistapa	Asennusalusta 150 mm
Päällysrakenne	4F-800
Tasausviivan korkeus	22.88 22.79 22.67 22.63 22.44 22.44 22.04 21.54 21.16 21.26 21.40 21.54 21.68 21.82 21.96 22.21 22.68 23.18 23.68 24.18 24.68 25.18 25.68 26.18 26.57 26.86
Maanpinnan korkeus	-29 0 100 200 208
Paalutus	30.16 48.73 122.51 176.31
Kaarevuus	R=20 R=60
Sivukaltevuus	qv=qo=-0.025

Putki

Rev.	Muutos	Suun.	Tark.	Hyv.	Pvm
Kohde	Loviisa Seppäläntie	Piirustuksen sisältö	Pituusleikkaus Plv -30-65	Mittakaavat	1:1000/1:100
Rakennussuunnitelma	Suunnittelija J.Hokkanen	Tarkastaja A.Santala	Päiväys 07.06.2024	Tasokoordinaatio / Korkeusjärjestelmä	ETRS-GK26 / N2000
Hyväksyjä A.Santala	Työnumero 101024609-001	Suunn.ala	Piirustusnumero TKA 201	Lehti	Muutos
AFRY AF PÖYRY AFRY Finland Oy Pippukatu 11 40100 Jyväskylä Puh. 010 3311 etunimi.sukunimi@afry.com					