



KIKATUSKUJA
UUSI HULEVESILINJA
plv 40-160 1:100

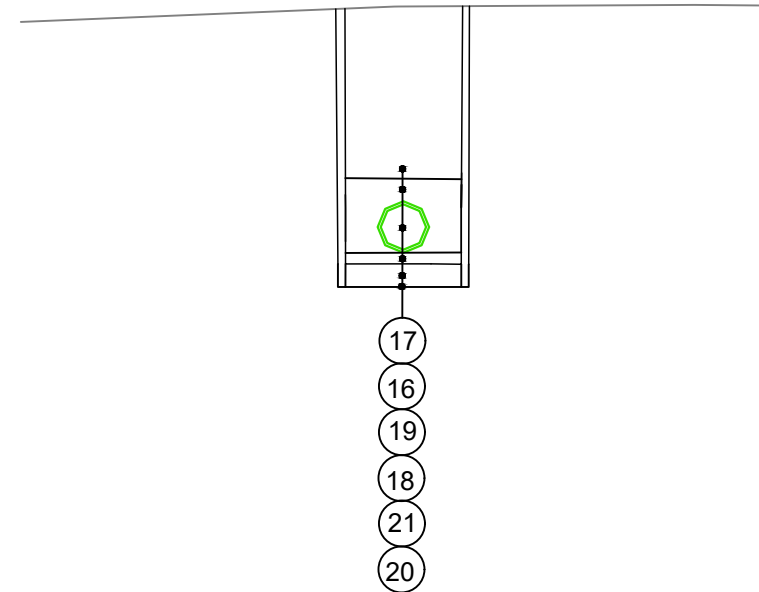

SEPPÄLÄNTIE
pl 60 1:100

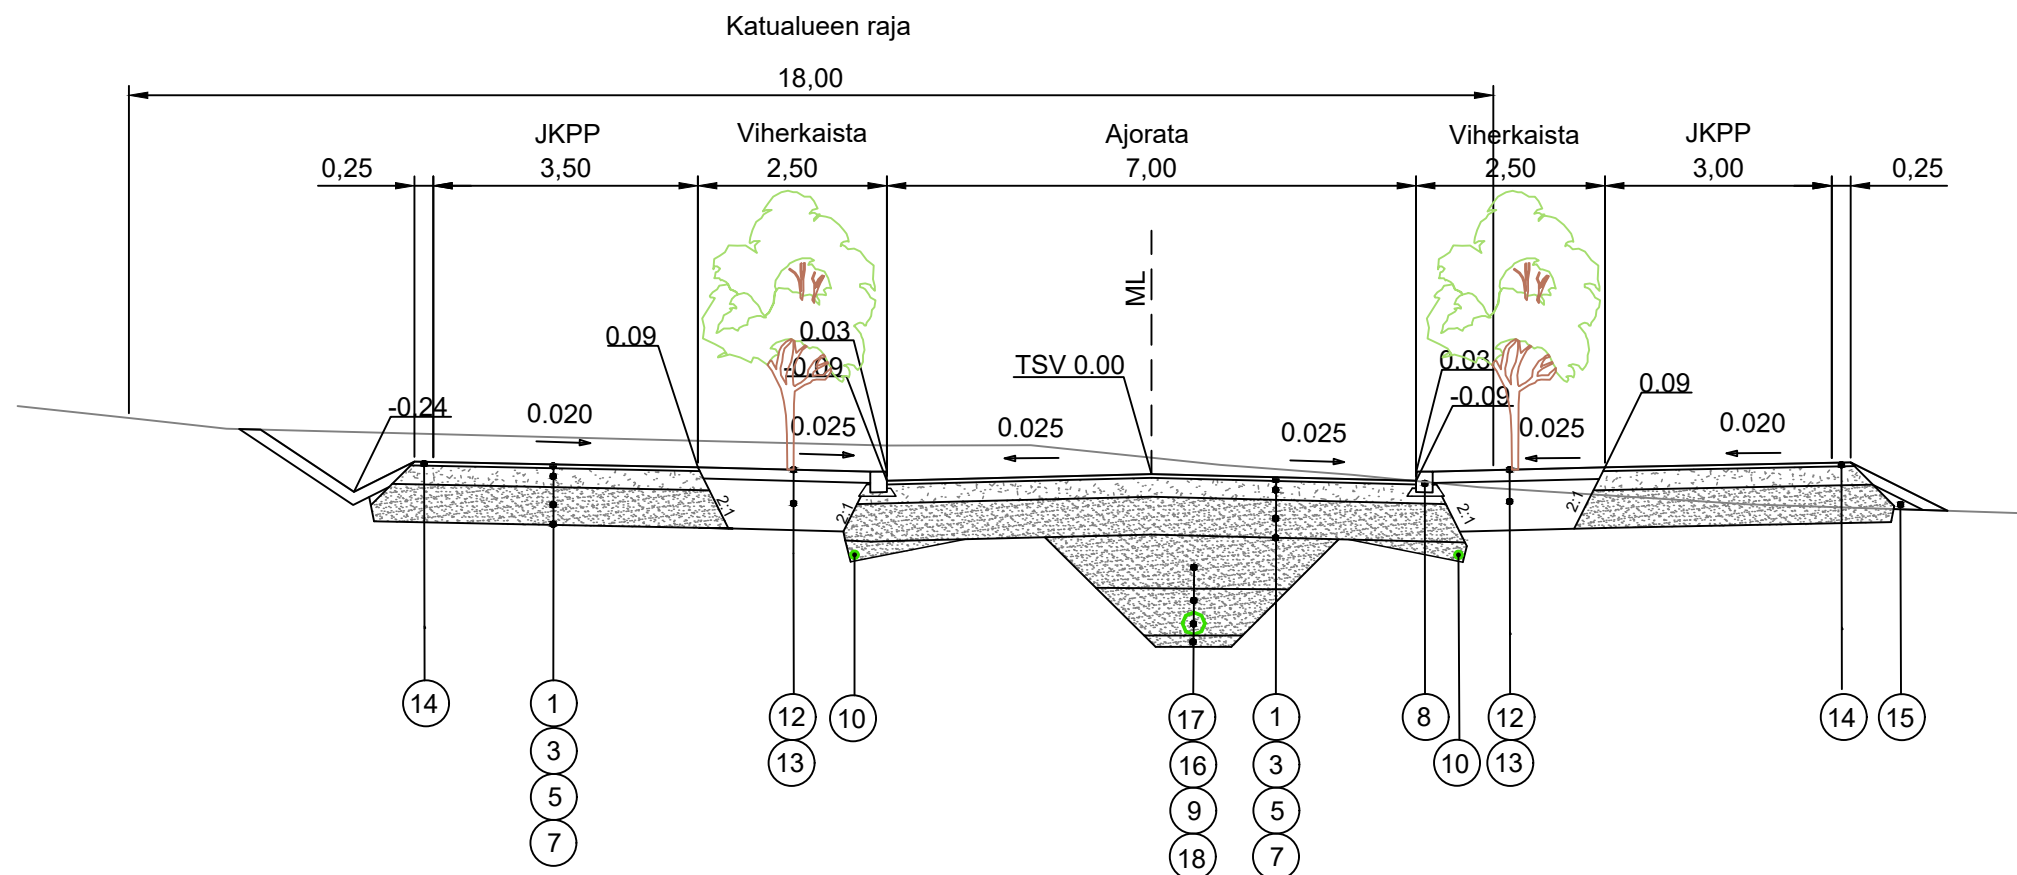

N:o	Nimitys	Materiaali	Paksuus mm.	Huom.
1	Päällyste	AB 11	50	
2	Kantava kerros	KaM #0/32	200	
3	Kantava kerros	KaM #0/32	250	
4	Jakava kerros	KaM #0/63	300	
5	Jakava kerros	KaM #0/63	500	
6	Suodatinkerros	Vahtolasimurske	500	
7	Suodatinkangas	N3		
8	Reunakivi	Betoni, upotettu		
9	Hulevesiviemöri	Muovi	250	
10	Salaoja	Muovi	110	
11	Kaapelivaraus			
12	Nurmetus		150	A3
13	Kasvualusta		650	
14	Piennartäyte	KaM #0/16	50	
15	Luiskatäyte	Kaivumaista		
16	Alkutäyttö	KaM #0/8		
17	Lopputäyttö	Kaivumaista		Uudella hv-linjalla lopputäyttö vahtolasimurskeesta
18	Asennusalusta		150	
19	Hulevesiviemäri	Muovi	600	
20	Teräslevyarina			
21	Kivimurskearina	KaM #0/8	300	

Kikatuskuja
Katuluokka 5

Seppäläntie
Katuluokka 4

Rev.	Muutos		Suun.	Tark.	Hyv.	Pvm
Kohde		Pirustuksen sisältö				Mittakaavat
Loviisa Kikatuskuja		Tyypipolkkileikkaus				1:100
Rakennussuunnitelma						
Suunnittelija J.Hokkanen	Tarkastaja A.Santala	Päiväys 07.06.2024	Tasokoordinaatio / Korkeusjärjestelmä ETRS-GK26 / N2000			
Hyväksyjä A.Santala		Työnumero 101024609-001			Lehti	
 AFRY AF PÖYRY		AFRY Finland Oy Piippukatu 11 40100 Jyväskylä Puh. 010 3311 etunimi.sukunimi@afry.com		Suunn.alo TKA	Piirustusnumero 301	Muutos