
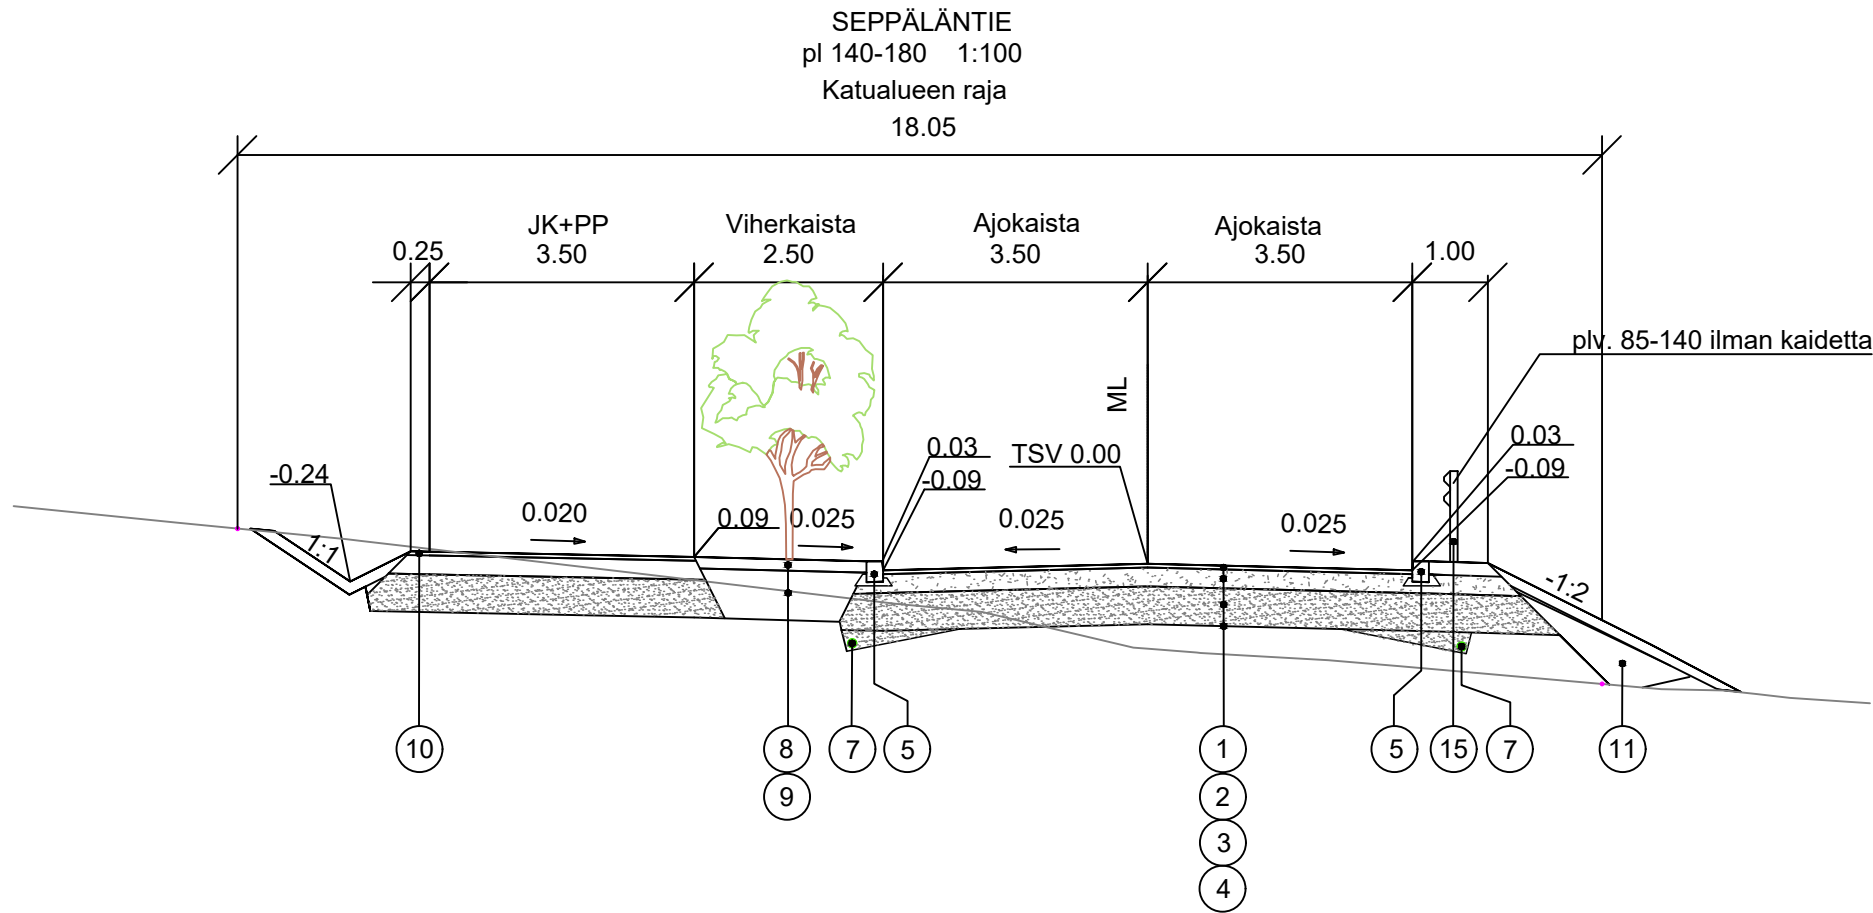


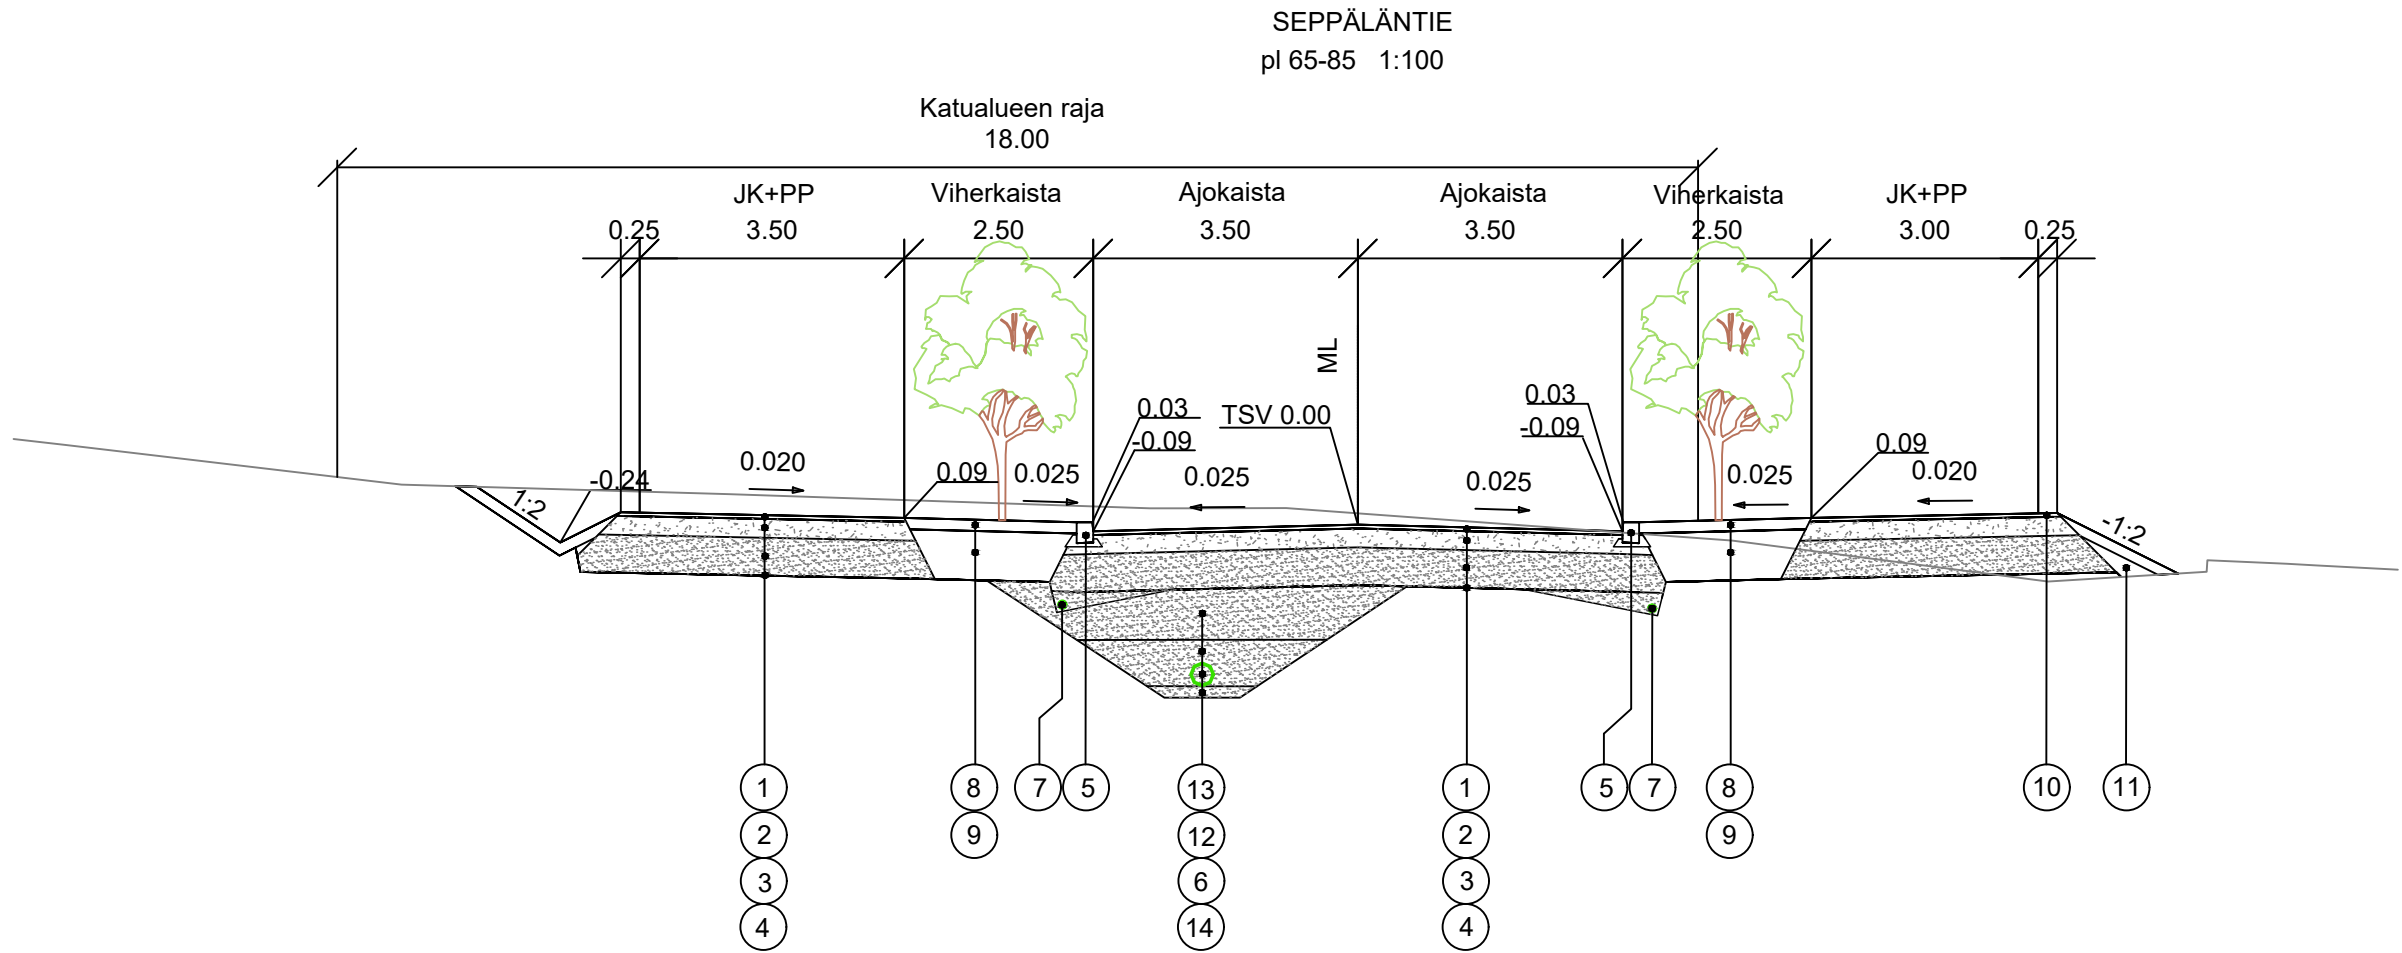

N:o	Nimitys	Materiaali	Paksuus mm.	Huom.
1	Päällyste	AB 16	50	
2	Kantava kerros	KaM #0/32	250	
3	Jakava kerros	KaM #0/63	500	
4	Suodatinkangas	N3		
5	Reunakivi	Betoni, upotettu		
6	Hulevesiviemäri	Muovi	315	
7	Salaoja	Muovi	110	
8	Nurmetus		150	A3
9	Kasvualusta		800	
10	Piennartäyte	KaM #0/16	50	
11	Luiskatäyte	Kaivumaista		
12	Alkutäyttö	KaM #0/8		
13	Lopputäyttö	Kaivumaista		
14	Asennusalusta			
15	Kaide			

Seppäläntie
Katuluokka 4

Rev. Muutos			Suun.	Tark.	Hyv.	Pvm
Kohde			Piiirustuksen sisältö			Mittakaavat
Loviisa			Tyyppipoikkileikkaus			1:100
Seppäläntie						
Rakennussuunnitelma						
Suunnittelija	Tarkastaja	Päiväys	Tasokoordinaatisto / Korkeusjärjestelmä			
J.Hokkanen	A.Santala	07.06.2024	ETRS-GK26 / N2000			
Hyväksyjä			Työnumero			Lehti
A.Santala			101024609-001			
		AFRY Finland Oy	Suunn.ala	Piiirustusnumero		Muutos
		Piiippukatu 11	TKA	301		
		40100 Jyväskylä				
		Puh. 010 3311				
		etunimi.sukunimi@afry.com				