




LOVIISAN KAUPUNKI
LOVISA STAD

Kauppakirjan liitekartta
Bilaga till köpbrev
Kiinteistö/Fastighet: 434-410-1-61

Ostaja/Köpare:

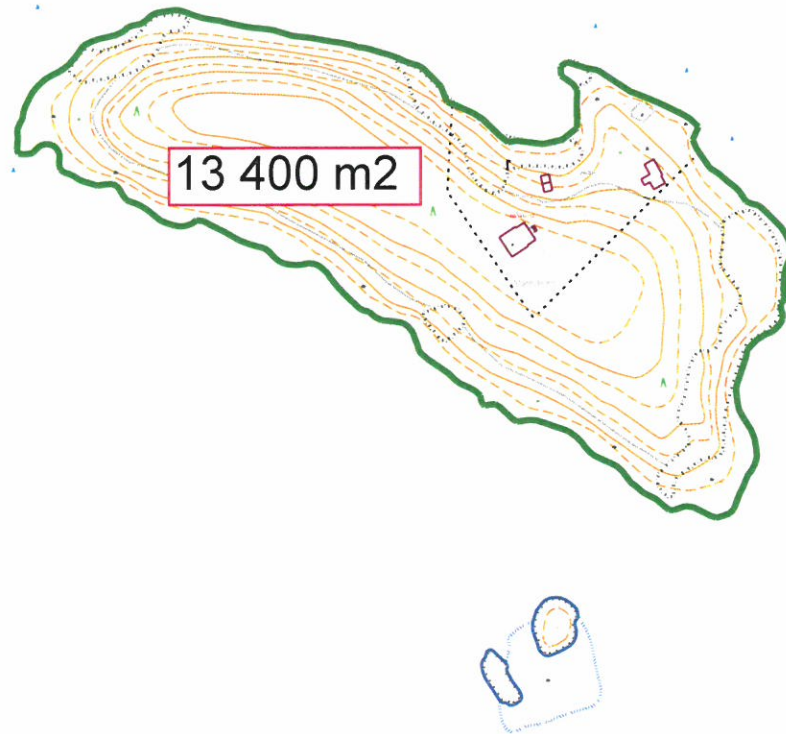

Mittakaava 1:2000 0 100 m