

**HUOMI! PESUVESIEN PUHDISTUSJÄRJESTELMÄ ERILLINEN SUUNNITELMA**

JÄTEVESIPUMPPAAMO: Kiinteistöpumppaamo

esim. Grundig: Polar 1000-pumppaamo, pumppu SEG.40.09.3

TAI

Lining: ProLining1000-pumppaamo, pumppu UAK 20/2 M


Huuhtelukaivo: kts. Taratest GEO-12487-304

RADAN ALITUSPUTKET 2 KPL:

1) Vesijohdolle:  
Terässuojaputki D 168.3 mm, seinämävahvuus  $\geq 6.0$  mm, lujuusluokka S355J2G4

2) Painevieräri ja kaapelit:  
Terässuojaputki D 168.3 mm, seinämävahvuus  $\geq 6.0$  mm, lujuusluokka S355J2G4

Alitusputkien asennus InfraRYL 2010 Osa 1 mukaan

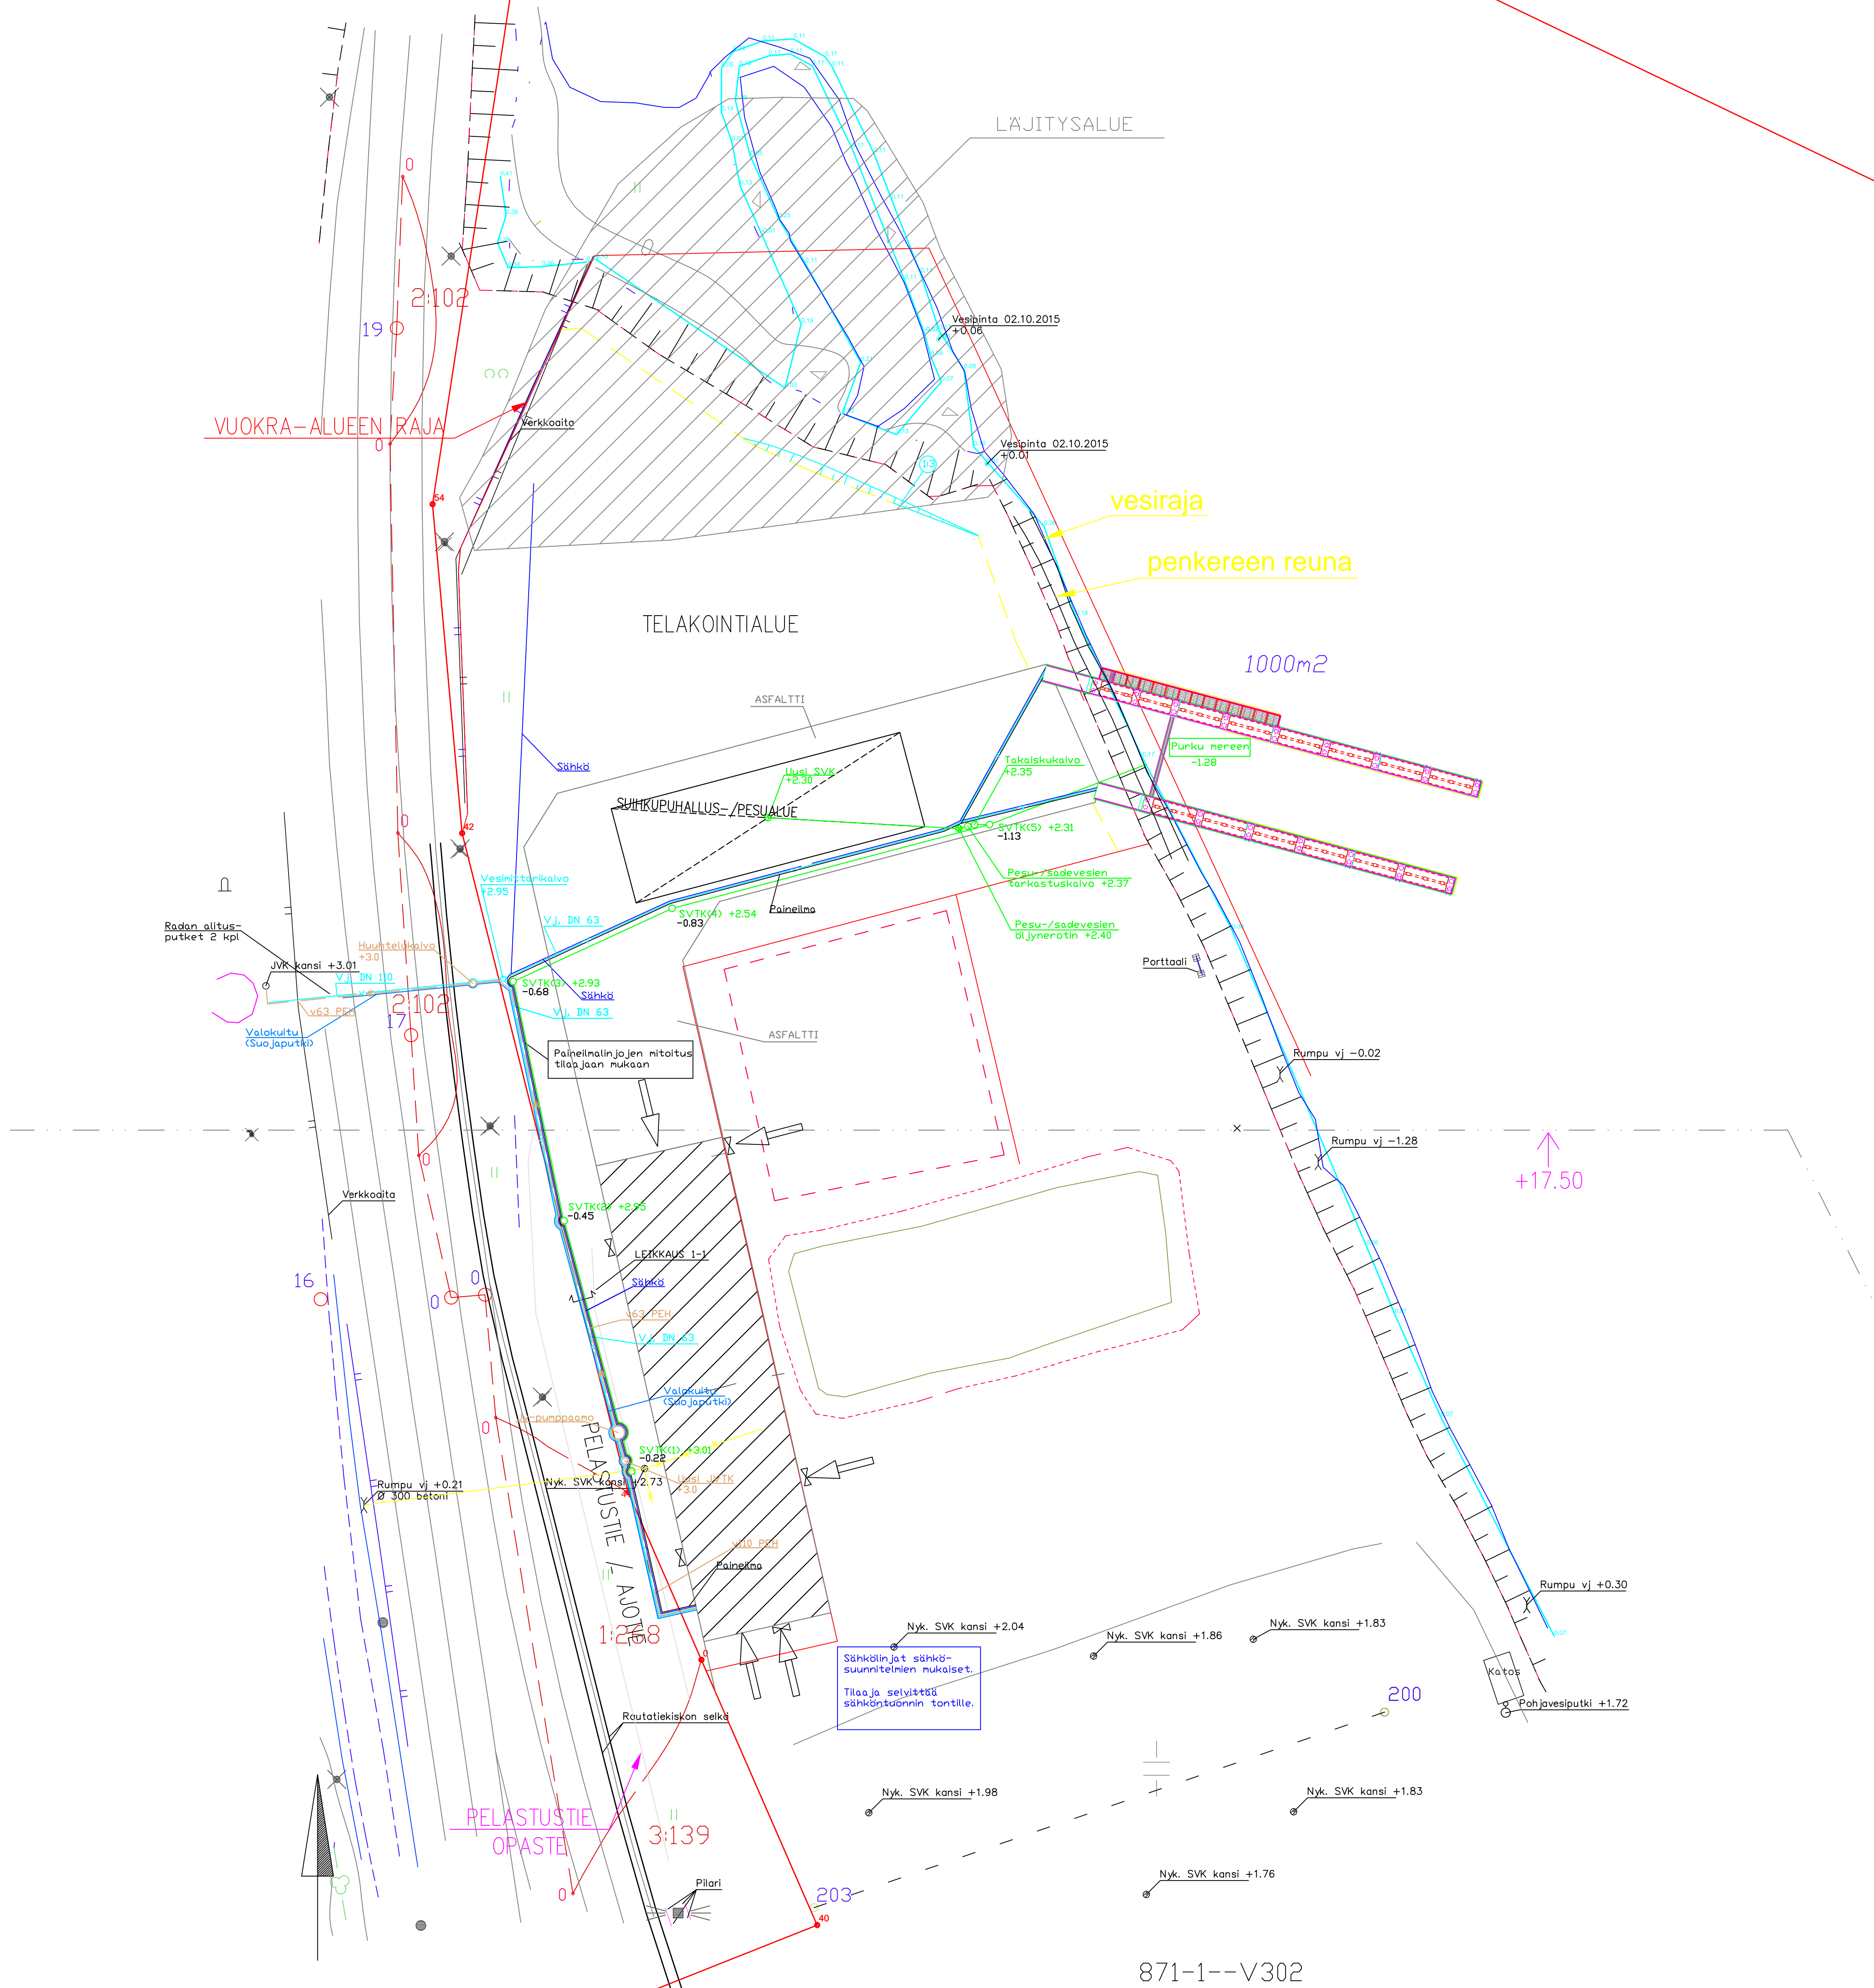

Maastotyöt suoritettu viikolla 40/2015 T. Sahlman ja 11/2017 J. Valkama

GK26, taso N60

29.09.2017 SV-purkulinjan siirto, lisätty läjitysalue, pesualue ja vuokra-alueen rajat muuttuneet

16.08.2017 Reittimuutos Konevuoren ehdotuksen mukaan  
04.08.2017 Päivitys  
27.07.2017 SV-purkulinjan siirto  
23.05.2017 Päivitys  
11.05.2017 Alustava asemapiirustus

KAPPALEVAIKKA Valko	KORTTELIVAIKKA	OSITTELEVAIKKA	YHTEISTEN ARVIOIDUNTA VAUKKA
PROJEKTIOVAIKKA Uudisrakennus	PERUSTELUVAIKKA Pohjarakennus	PERUSTEVAIKKA	
MAANPÄÄLLISEN MÄÄRÄYKSEN NIMEN JA OSITTE Loviisan kaupunki Loviisan satama Loviisa	PERUSTEVAIKKA LVI-asemapiirros	MASTOVAIKKA	1:500
		TURKIKIRJATA 9 A 33900 PIRKKA 03-368 3322 taratest@taratest.fi	SÄÄNTÖVAIKKA GEO 12487
		PÄIVÄVAIKKA TaS 27.07.17	PÄIVÄVAIKKA 203