


Totalyta 54 m²
Våningsyta 27 m²

Källare

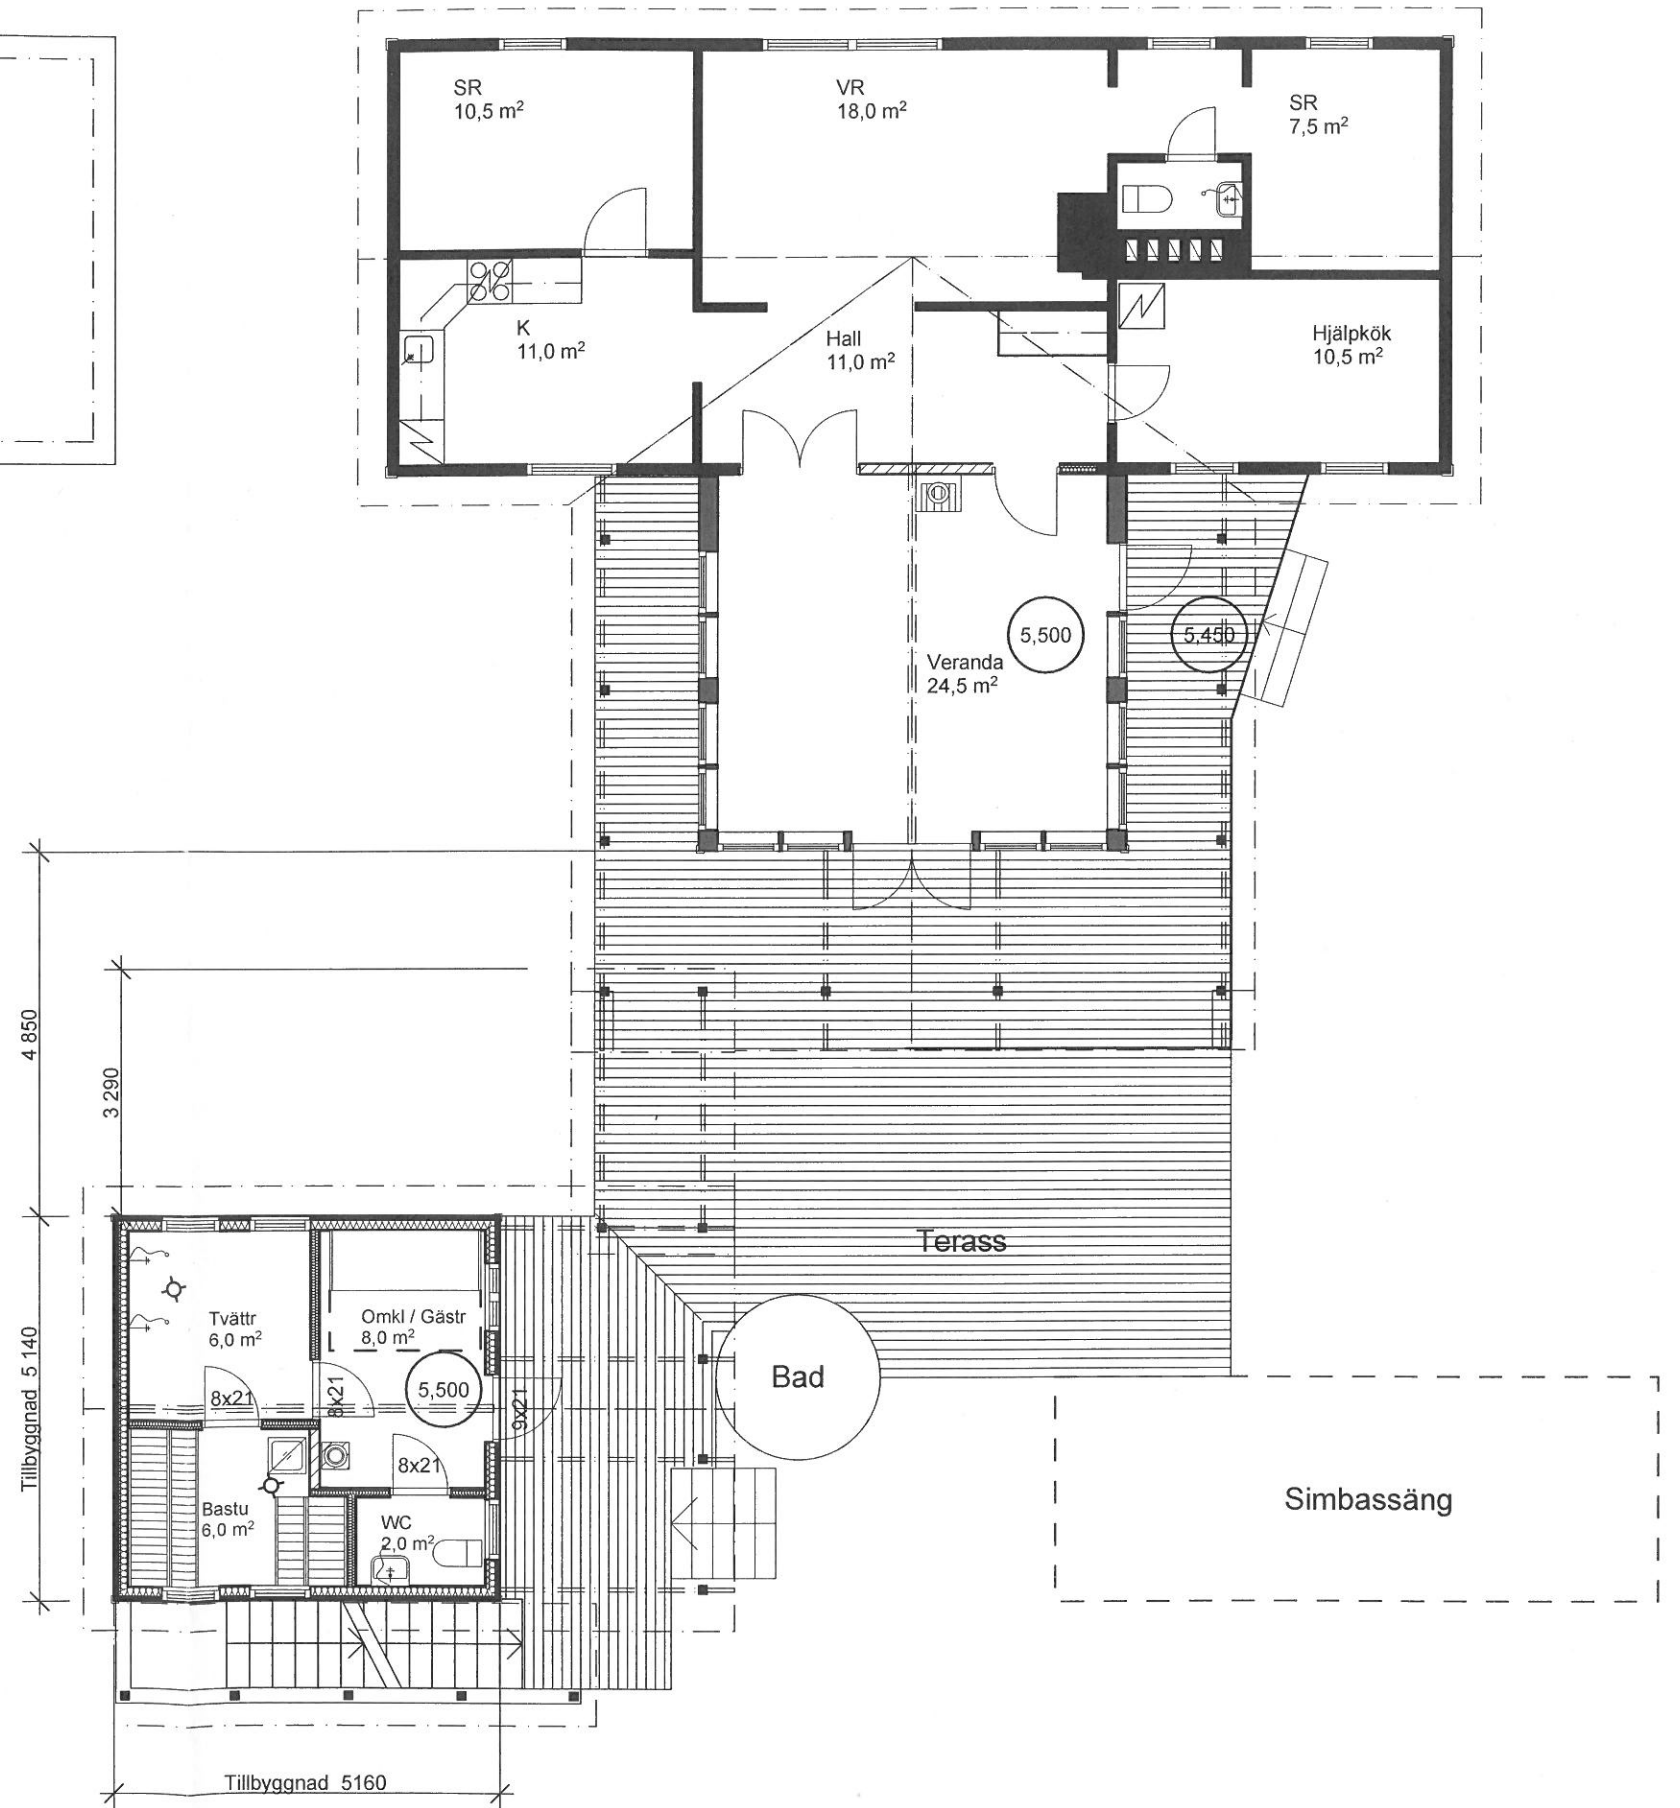

1 vån