



Kallio kiväinesten ottoalue

LOVIISA Peppars  
Kintteisistö


434-439-1-15

Mittakaava 1:3000

Päiväys 30.10.2018

Lopputilanne (maksimi lähtöyksellä)



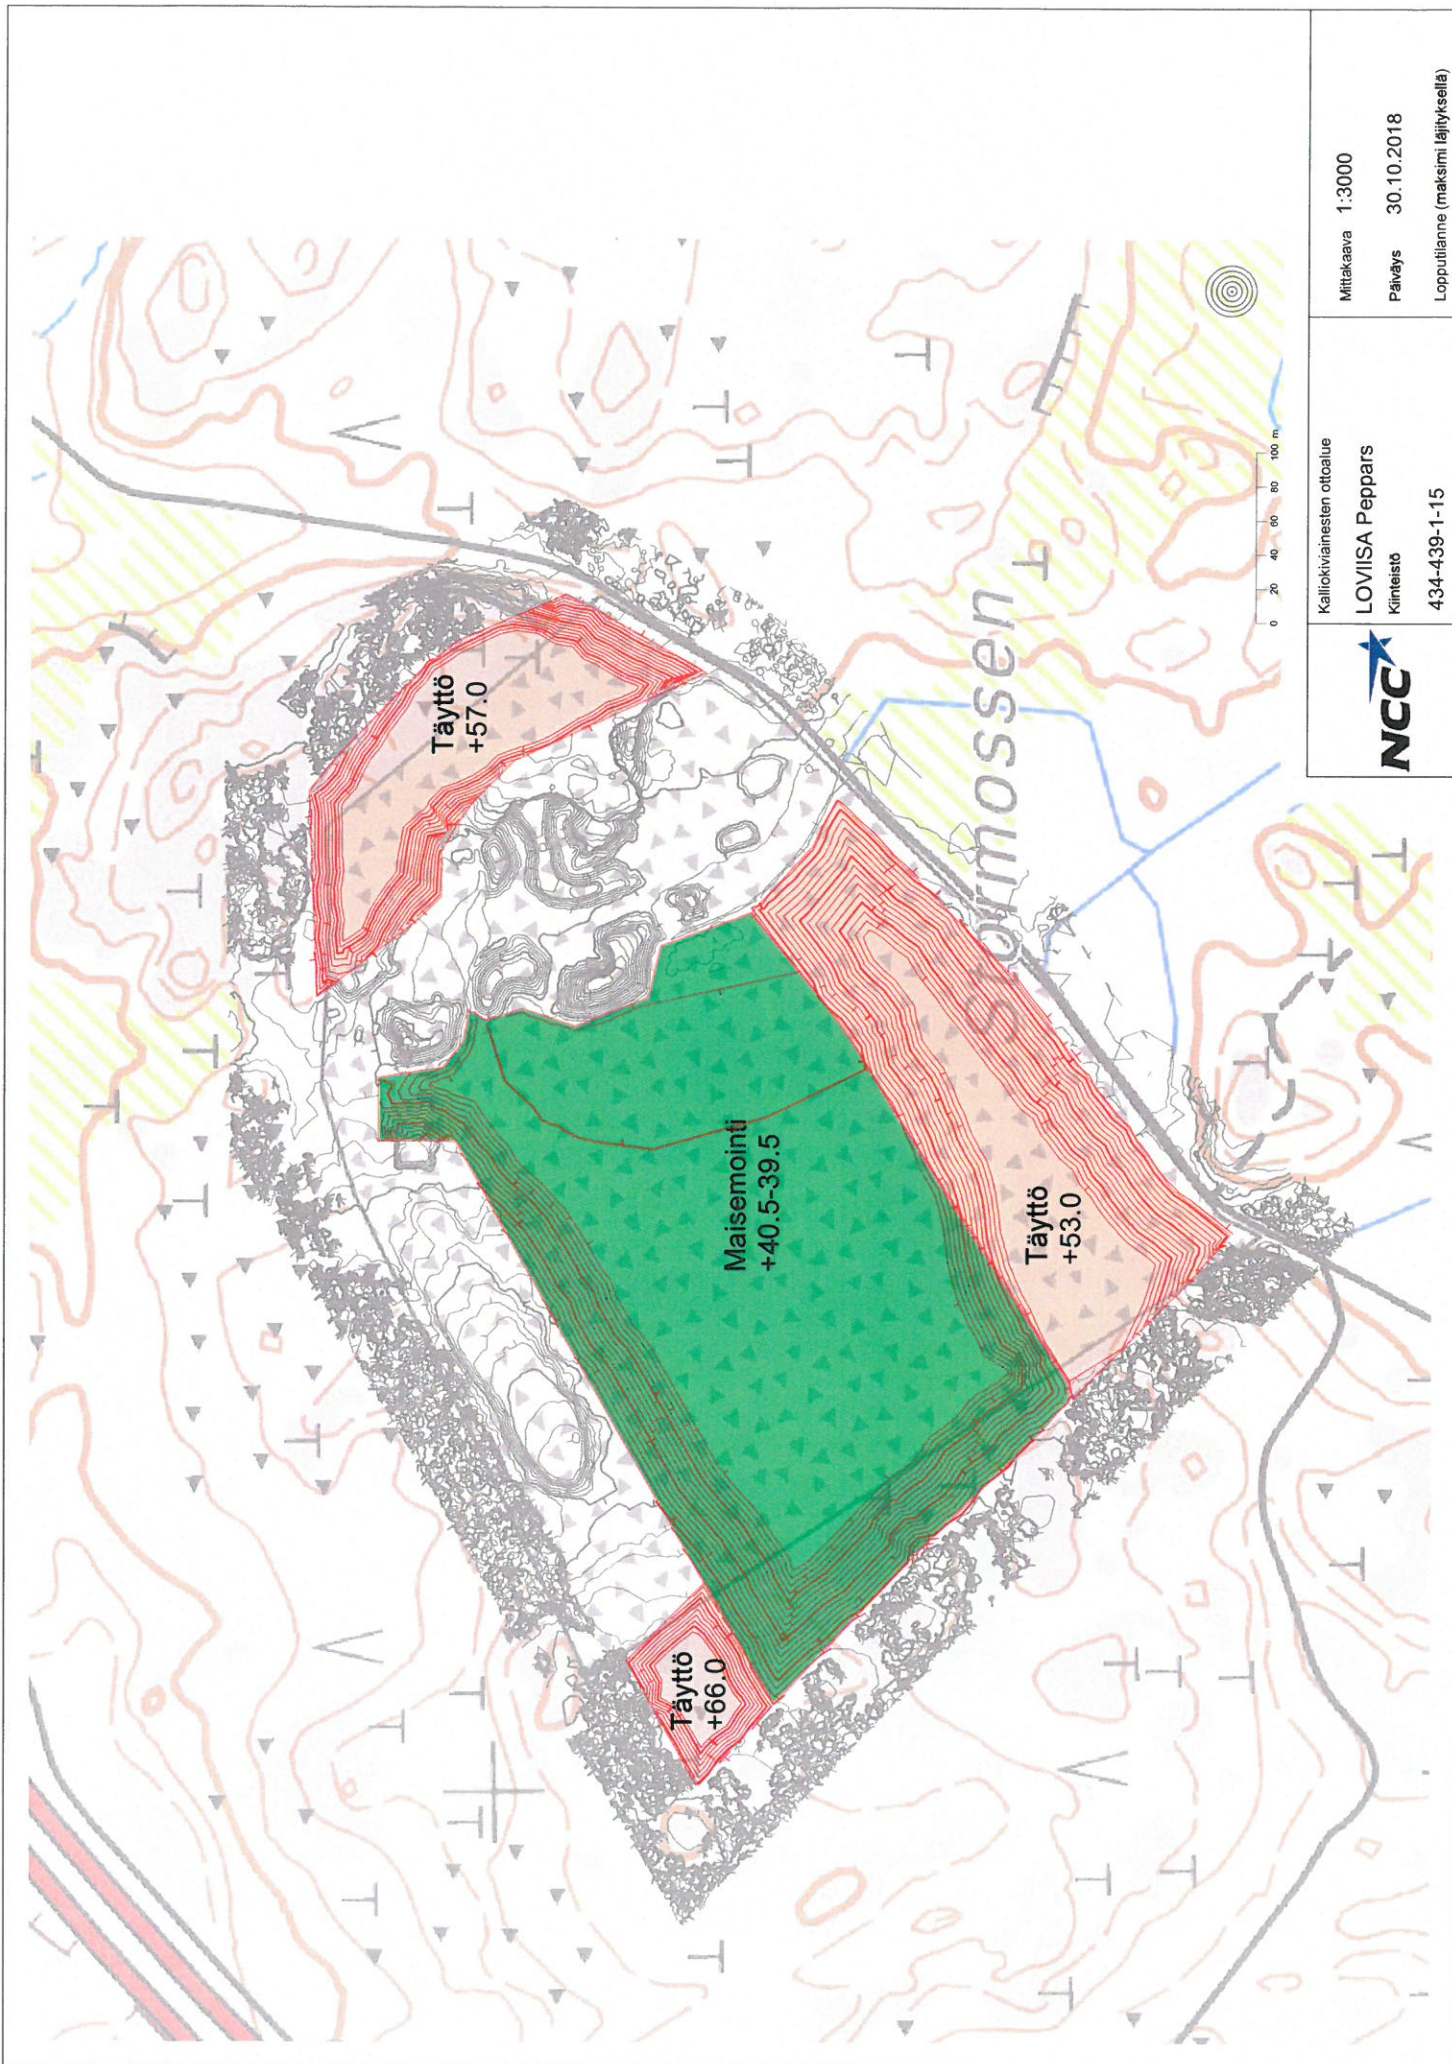

Kalliokvinaisten ottoalue

LOVIISA Peppars  
Kiinteistö

434-439-1-15

Mittakaava 1:3000

Päiväys 30.10.2018

Lopputilanne (maksimi laajuuksella)





Ottoalueen rajat

Läjitysalueet

Alue, jossa taso < + 40 m



Kalliokvainesten ottoalue  
**Loviisa Peppars**  
 Kinteleib  
 434-439-1-15

Mittakaava 1:3000

Päiväys 23.10.2018

Nykytilanne Lopputilanne