
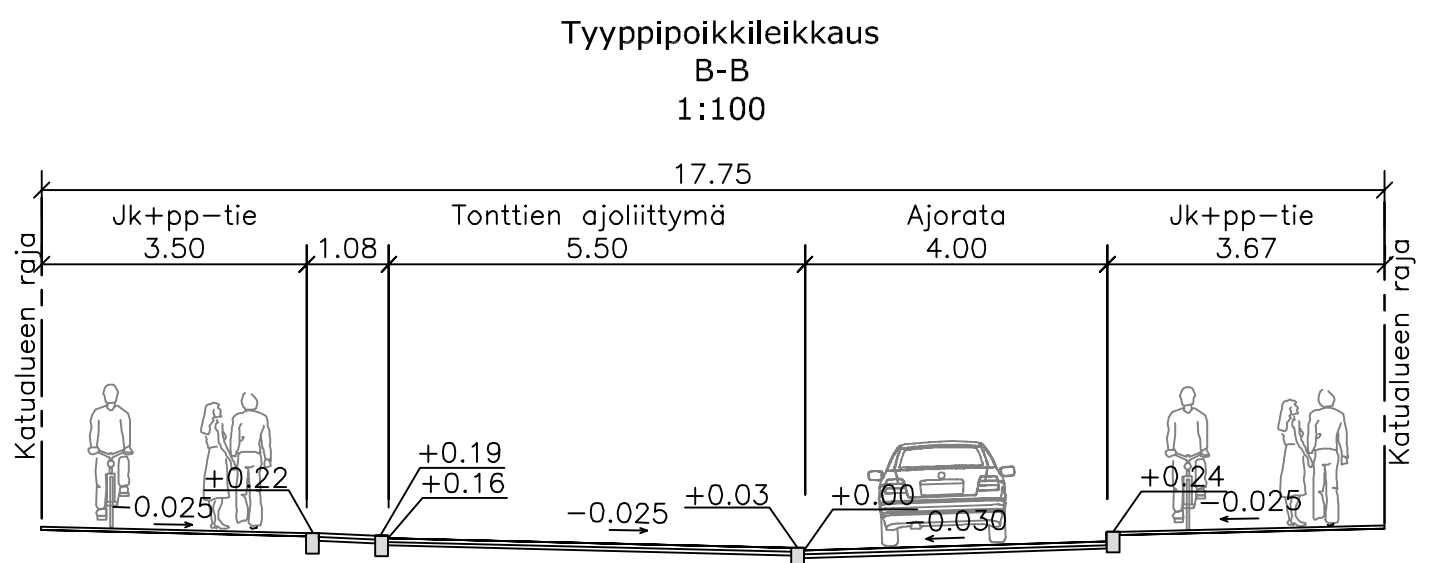
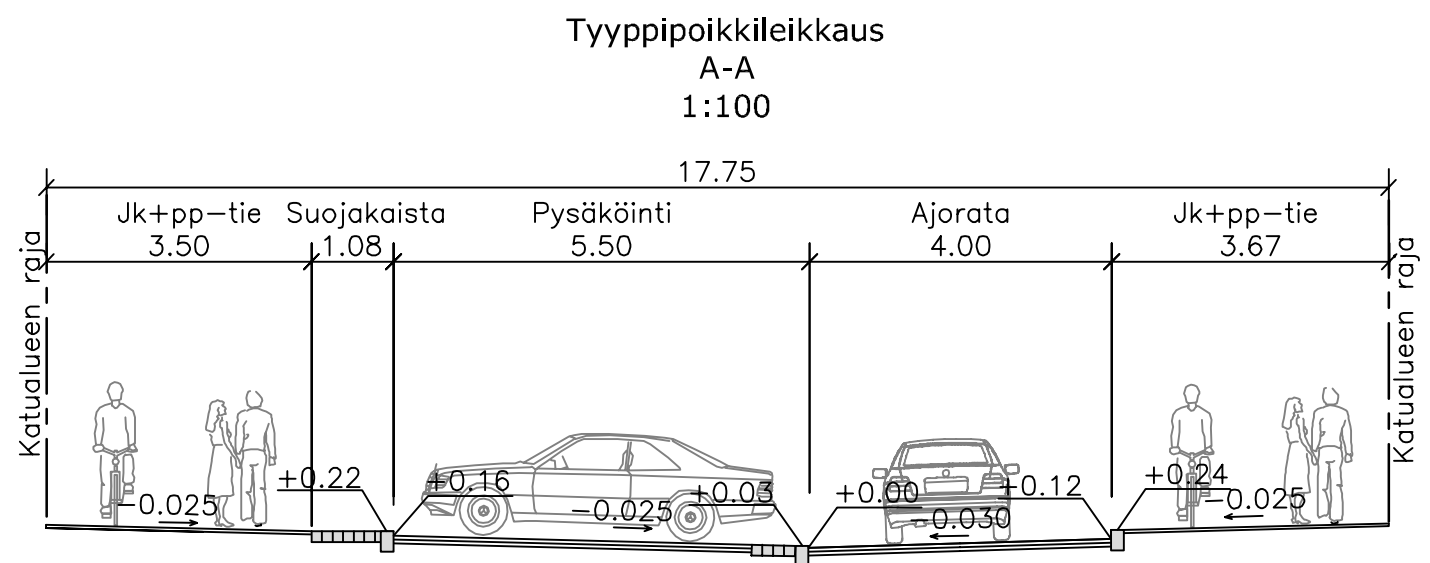


W:\1366\lovisia\151.0010319\_Kuningattarenkatu\Piirustukset\151.0010319\_101\_asema.dwg

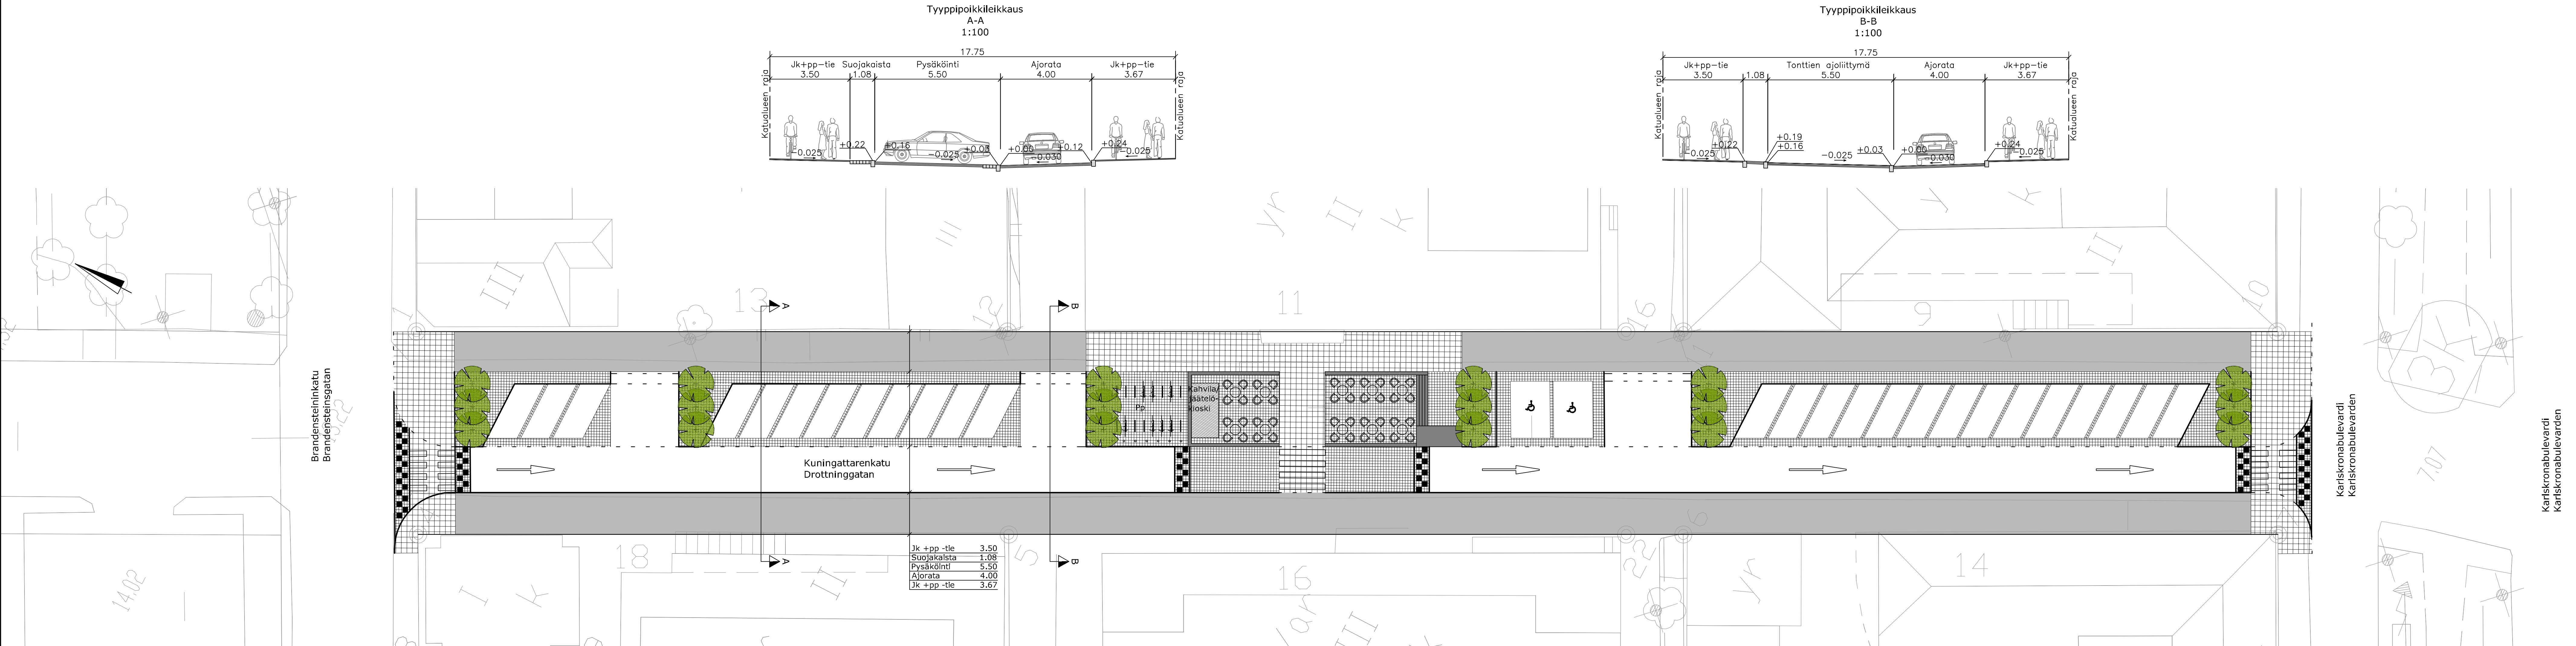

Jk +pp -tie	3.50
Suojakaista	1.08
Pysäköinti	5.50
Ajorata	4.00
Jk +pp -tie	3.67

**Luonnos 20.2.2014**

Koordinaatio	
Korkeuskilntopiste	
Käytetyt monikulmiopisteet	

Piirustusloj/ Slag av ritning	Rakennusloimenpide/ Byggnadsötgärd	Piirustuksen sisältö/ Ritnings innehåll	Mittak./ Skala
Katupiirustus/Gaturitning	Kadunrakennus/Bygg. av gata	Tyypipoikkileikkaukset A-A ja B-B	1:100
Kaupunginosa/ Stadsdel	Korttel, tila/ Kvarter, lägenhet	Asemapiirustus	1:200
Rakennuskohteen nimi ja osoite/ Byggnadsens namn och adress	KUNINGATTARENKATU DROTTNINGGATAN		
välillä Brandensteininkatu - Karliskronabulevardi			
mellan Brandensteinigatan - Karliskronabulevarden			
Suun./ plan. sekt. Työ nro/ Arb. nr Piir. nro/ Ritn. nr Muutos/ Ändring			
Päiväys/ Datum			
Suun./ Plan.		Nim./ Namn/	Pvm./ Dat.
Hyväk./ Godk.		Nim./ Namn/	Pvm./ Dat.

<p>LOVISAN KAUPUNKI/LOVISA STAD TEKNINEN KESKUS/TEKNISKA CENTRALEN Kuningattarenkatu 15 B / Drottninggatan 15 B 07900 LOVISA / 07900 LOVISA</p>	Suunn. / Suunn. /		Piltäkaava	
	Suunn. / Suunn. /		Piltäkaava	
<p>Ramboll Niemenkatu 73 15140 LAHTI puh. 020 755 611 www.ramboll.fi</p>	Työno	1510010319	1:100, 1:200	Muutos
hyv. K. Heinlaho	piir. SPPE	suunn. A. Valttinen	pvm	