


# Ekologisen viheralueen yleissuunnitelma

## Kruununranta

Loviisan kaupunki  
Kaupunkisuunnitteluosasto  
2020

0 50 m

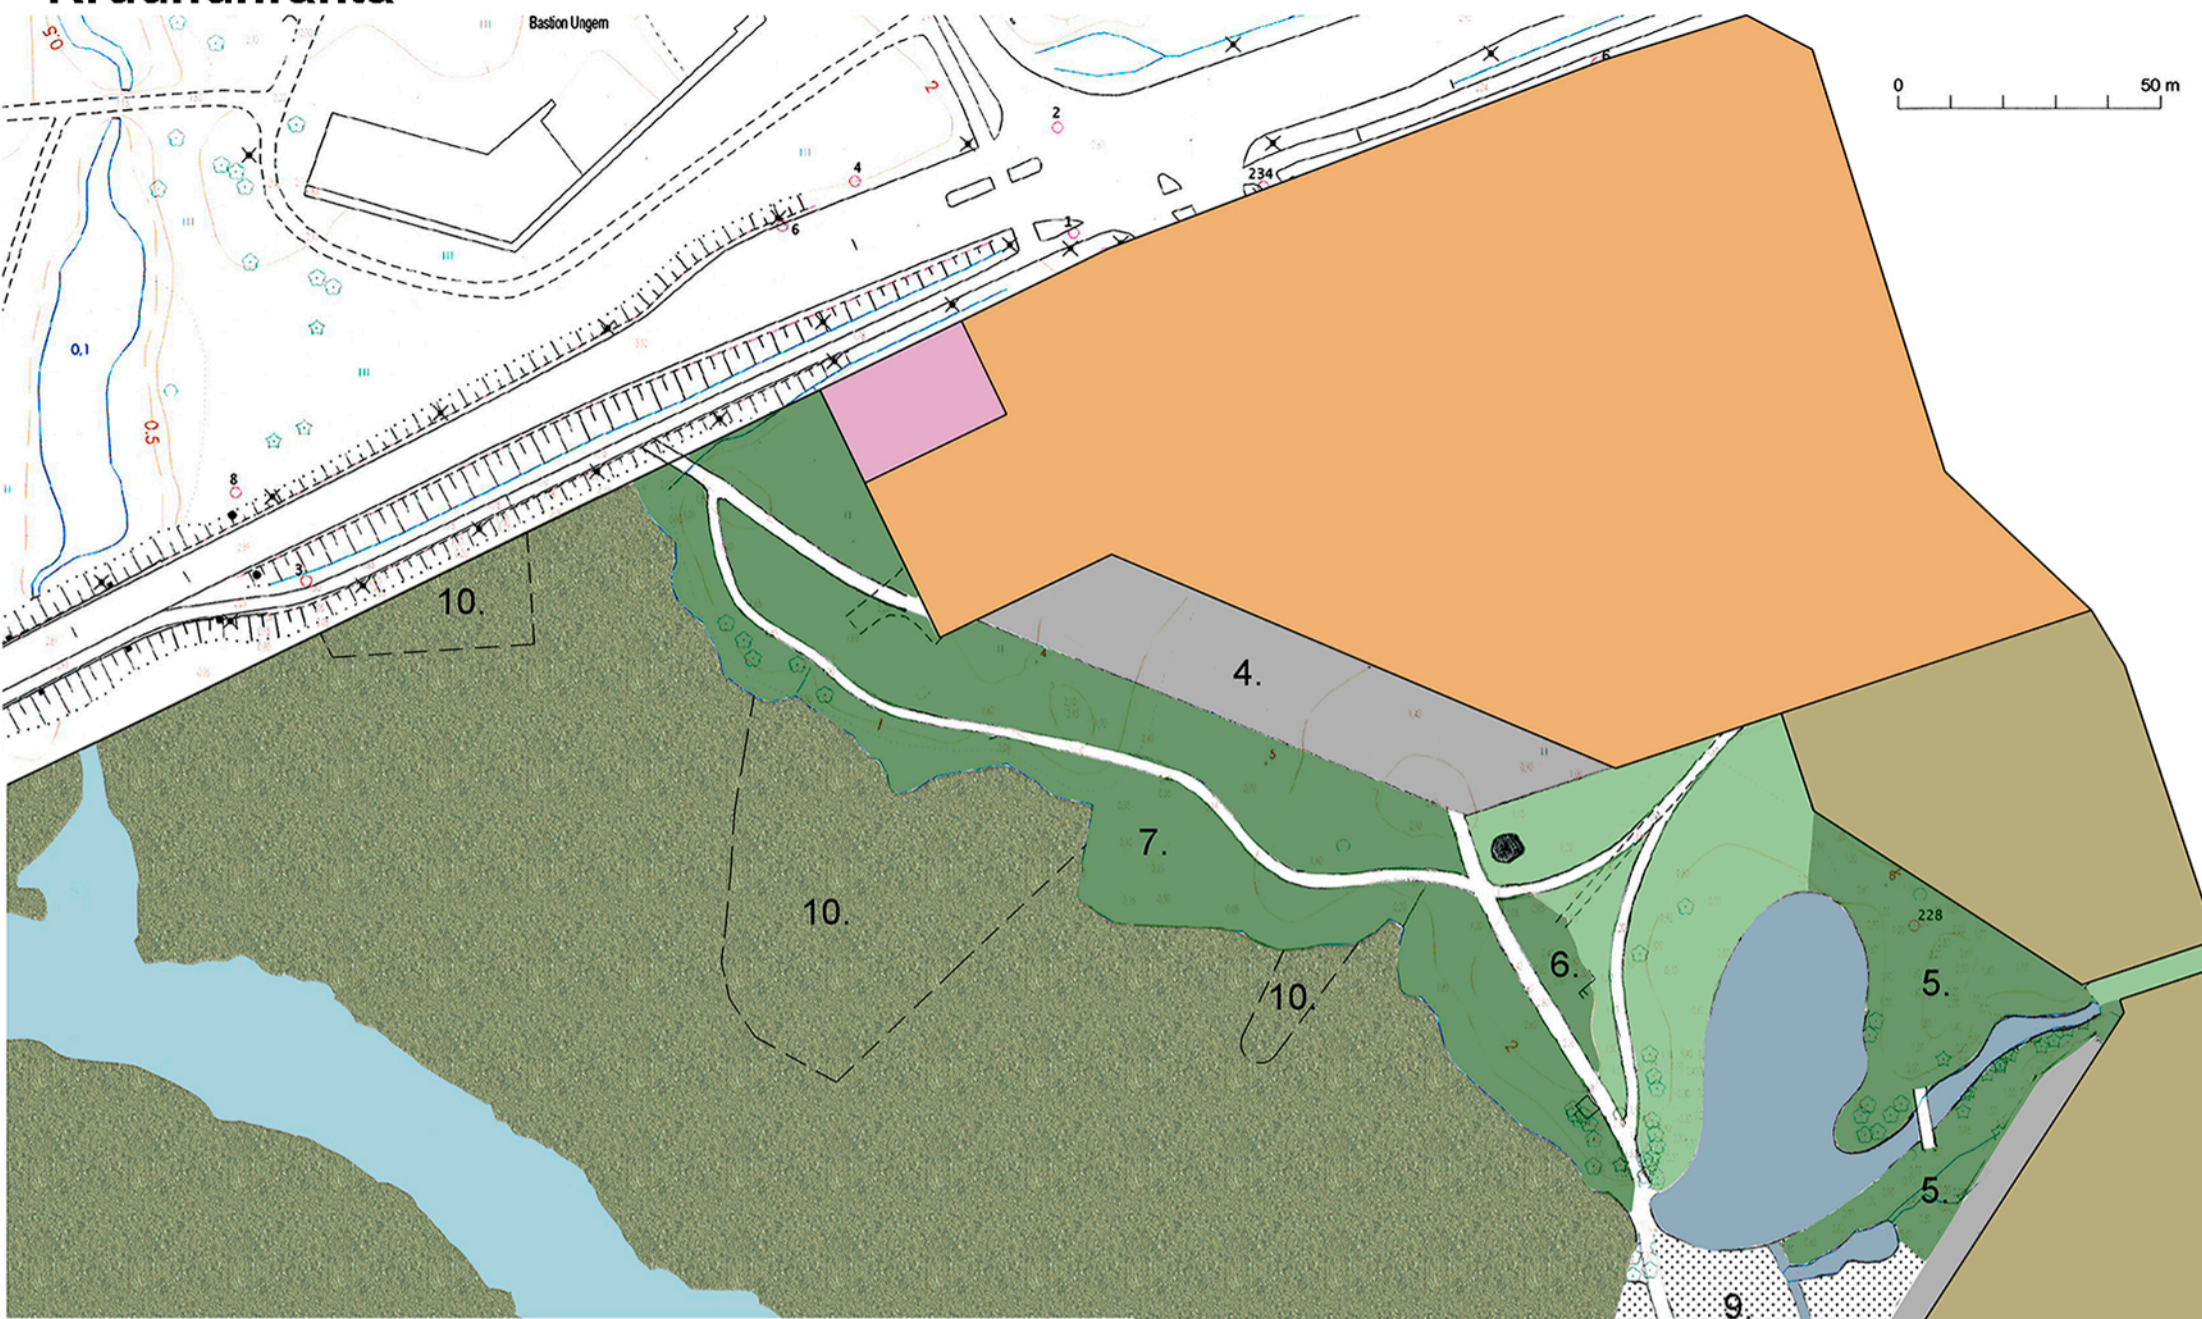

### Merkintä Osa alue

### Maanpinnan korko metriä merenpinnan yläpuolella

|  |  |         |
|--|--|---------|
|  | Korttelialueet   | 2,5-3,5 |
|  | Aukio, kivittävä   | 2,0-2,5 |
|  | Katualue   | 2,8-3   |
|  | Rannan täyttöalue  | 1,5-2,0 |
|  | 1. Leikkipuisto  |         |
|  | 2. Istutettavaa kasvillisuutta ja puita  |         |
|  | 3. Alue puistotoiminnoille   |         |
|  | 4. Pelikenttä/nurmi/piha   |         |
|  | Nykyiset maastonmuodot ja puuston säilyttävä alue  | 1-3     |
|  | 5. Tervaleppämetsä   |         |
|  | 6. Vanha rakennuspaikka, sijoituspaikka pergolalle, grillille, pöytäryhmälle, tms.   |         |
|  | 7. Puustoinen, vaihteleva maasto<br>Kulkureitit polkuja pitkin   |         |
|  | Rannan läjitysalue   | 1-1,5   |
|  | Nurmialue  | 1-1,5   |
|  | Luonnontilainen alue   | < 0,5   |
|  | 8. Kaislikko ja harva puusto   |         |
|  | 9. Lammen läheinen kosteikko<br>Kulkureitit pitkospuilla, rannan ruovikolle voi ulottua laiturimaisia kulkutasoja  |         |
|  | Lampi, hulevesiallas, oja<br>Lampeen johdetaan hulevesiä ympäröiviltä alueilta   |         |
|  | Rannan ruovikko  |         |
|  | 10. Kasvillisuudeltaan tärkeät osa-alueet:<br>ruoho- ja saraluhtien alueet sekä rannan ruovikossa kasvava puu; muun muassa linnuston kannalta merkittävät osa-alueet<br>Kulkureitit pitkospuilla |         |