


W:\1366\Lovisa\1510032252_Bellan_alue\04_TULOISTUS\Valmit_20200416\02_Piirustukset\dwg\1510032252_102_103_asempiirustus_RS.dwg

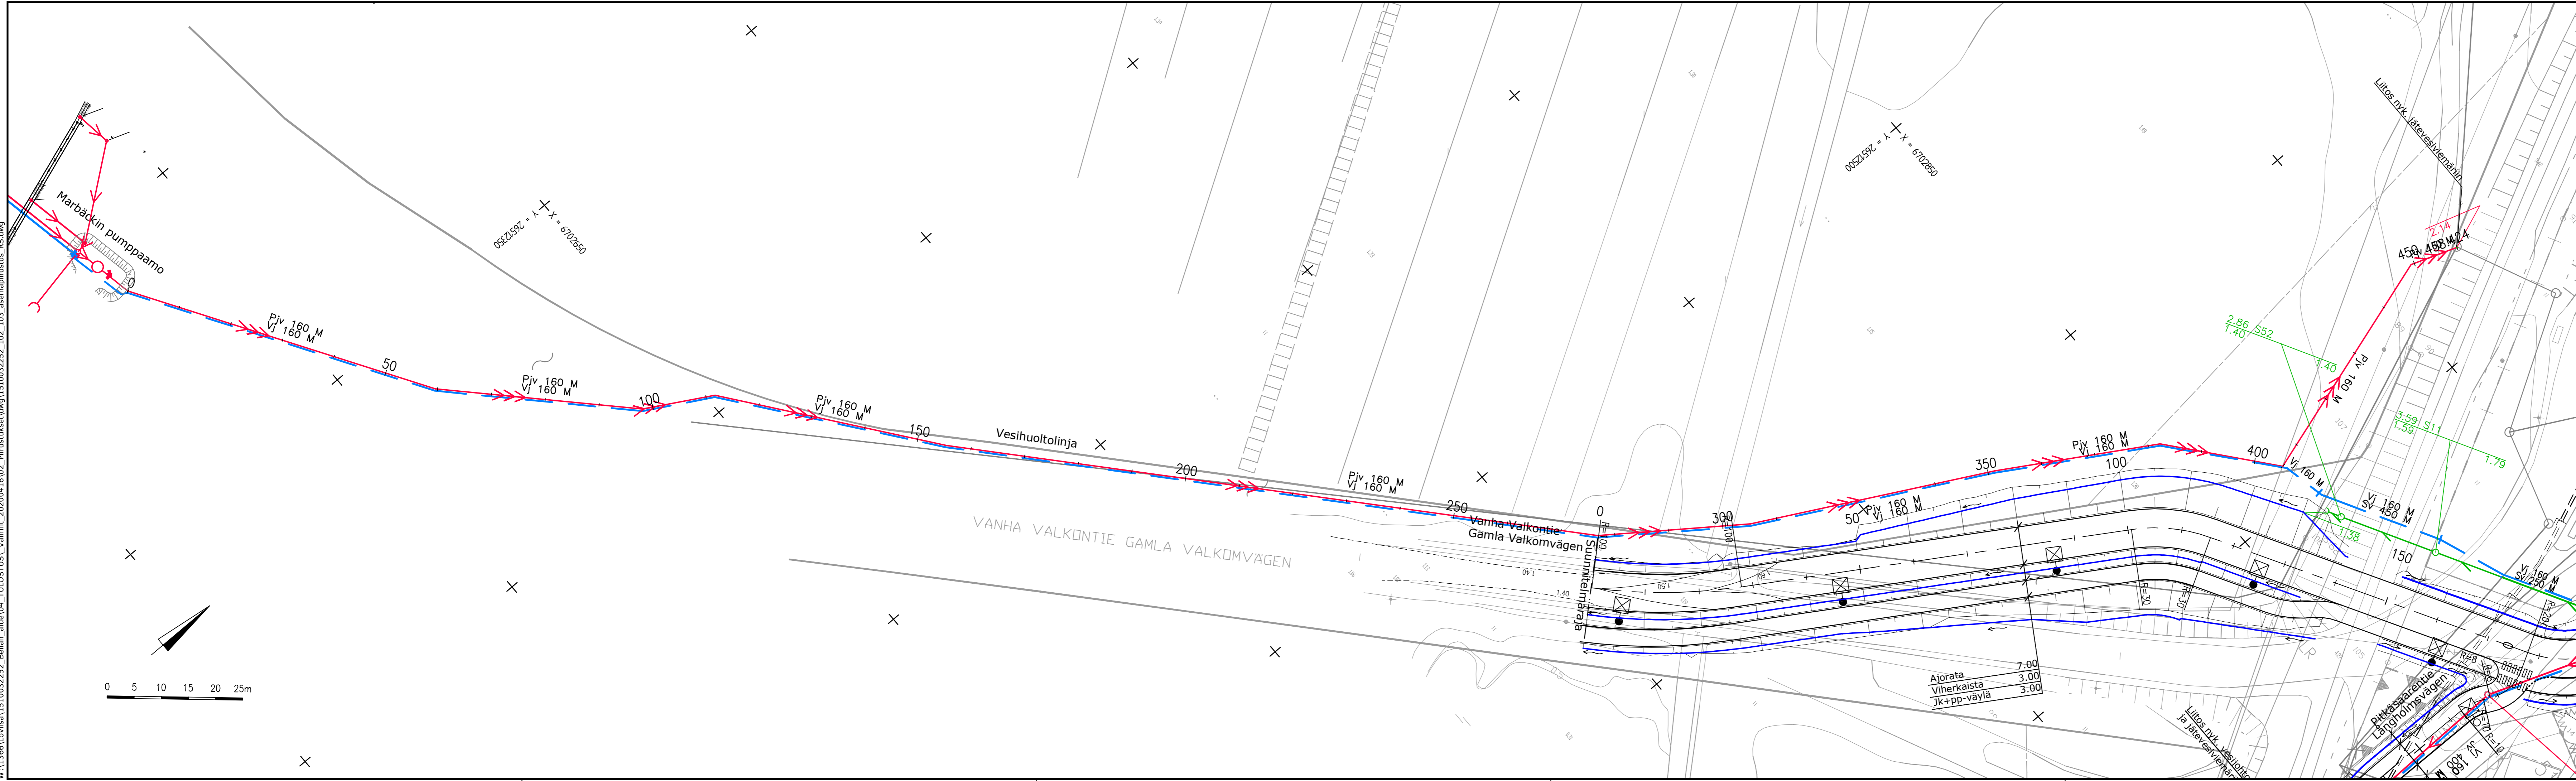

Koordinaattijärjestelmä	ETRS-GK26
Korkeusjärjestelmä	N2000

Piirustus/ Slag av ritning	Rakennustoimenpide/ Byggnadsötgård	Piirustuksen sisältö/ Ritningens innehåll	Mittakaava/ Skala
Katupiirustus/Gaturitning	Kadunrakennus/Bygg. av gata	ASEMPIIRUSTUS	1:500
Kaupunginosa/ Stadsdel	Korttel, läi/ Kvarter, lägenhet	VESIHUOLTOLINJA väliä Marbäckin pumpaamo – radan alituskaivo	

Rakennuskohteen nimi ja osoite/ Byggnadsplatsens namn och adress
BELLAN ALUE

Suun./ plan. sekt. Työ nro/ Arb. nr Piir. nro/ Ritn. nr Muutos/ Ändring

Päiväys/ Datum

Suun./ Plan.	Nim./ Namn	Pvm./ Dat.
Hyväk./ Godk.	Nim./ Namn	Pvm./ Dat.

 LOVISAN KAUPUNKI/LOVISA STAD TEKNINEN KESKUS/TEKNISKA CENTRALEN Kuningattarenkatu 15 B/ Drottninggatan 15 B 07900 LOVISA/ 07900 LOVISA	Ramboll Niemenkatu 73 15140 LAHTI puh. 020 755 611 www.ramboll.fi	Suunn.ala TKA	Työno 1510032252	Mittakaava 1:500
	hyv. A. Vaittinen	Piirustusno 103	suunn. HEILI	pvm A. Vaittinen