


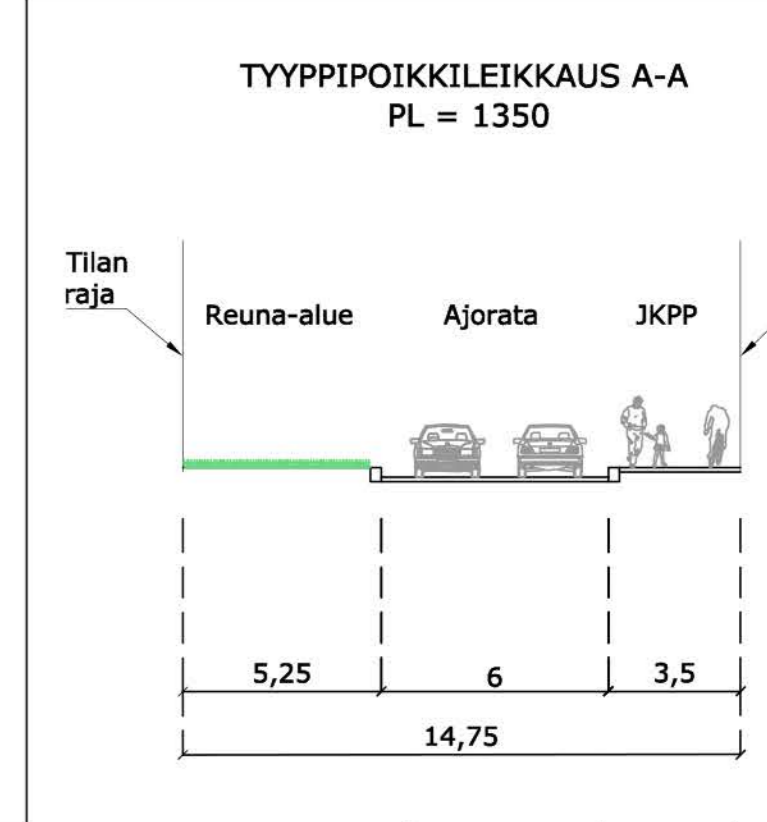


- Merkintöjen selitteet:
-  Mittalinja
 -  Luiskattu reunatuki
 -  Ajorata
 -  Jalankulku- ja pyöräilyväylä
 -  Viheralue
 -  Suunnitelman raja
 -  Nykyinen tilan raja
 -  Linja-autopysäkki



Merkki	Muutos	Pvm	Suunn.	Tark.
Hankkeen nimi: LOVIISA				
LIIKENTEEN TAVOITEVERKKOSELVITYS				
Päätöksen sisältö: Vanhan Valkontien suunnitelma				
RAMBOLL		Ramboll PL 25, Säterinkatu 6 02601 ESPOO puh. 020 755 611 fax. 020 755 6201	LUONNOS 11.09.2018	
Pvm	24.08.2017	Proj.pääll. Aspeli Turunen	Pvm	
Tietokantatunnus		Petri Saarelainen	Mittakaava	Päivänumero
			1:200, 1:2000	LS-04-01



- Merkintöjen selitteet:
- Mittalinja
 - Luiskattu reunatuki
 - Ajourata
 - Jalankulku- ja pyöräilyväylä
 - Viheralue
 - Suunnitelman raja
 - Nykyinen tilan raja
 - Linja-autopsäkki

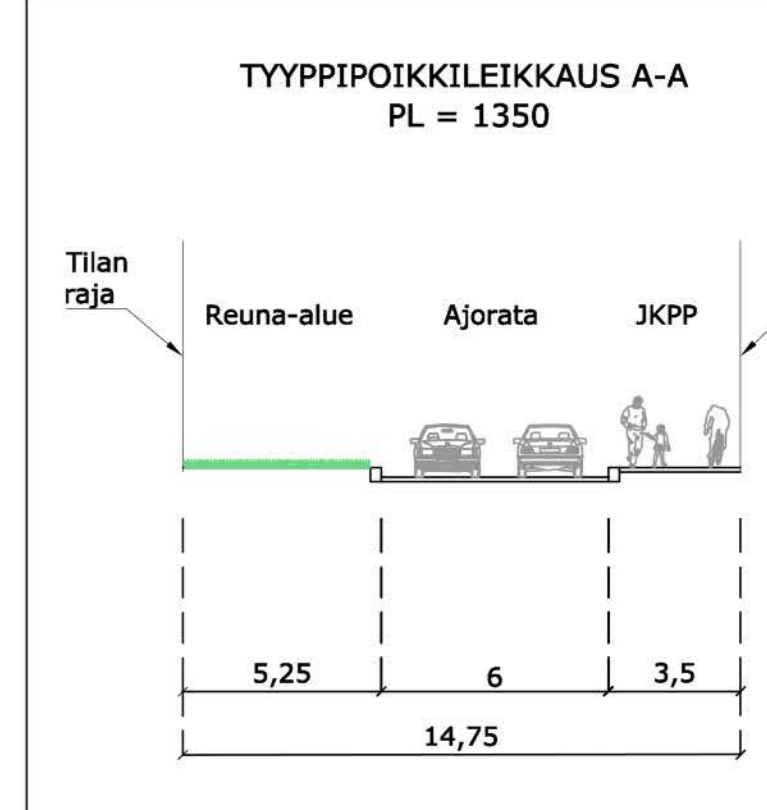








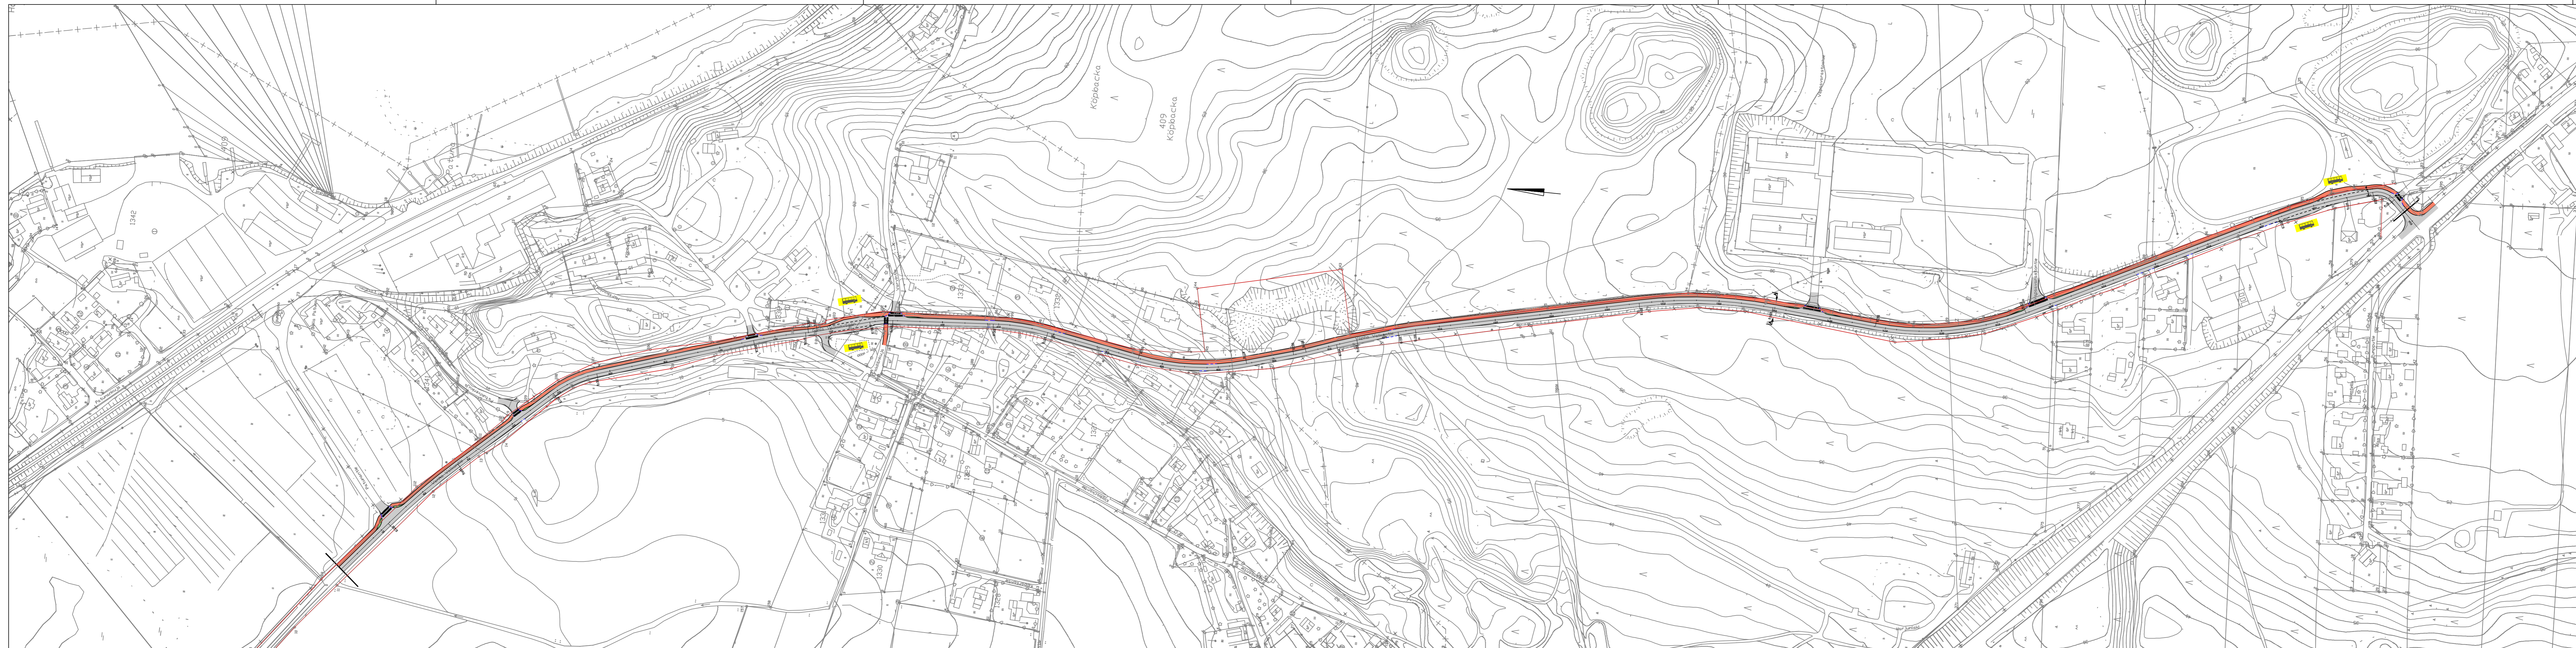

Merkki	Muutos	Pvm	Suunn.	Tark.


Hankkeen nimi: **LOVIISA**
LIIKENTEEN TAVOITEVERKKOSELVITYS

Päätöksen sisältö: Vanhan Valkontien suunnitelma


		Ramboll PL 25, Säterinkatu 6 02601 ESPOO puh. 020 755 611 fax. 020 755 6201		LUONNOS 11.09.2018	
Pvm	24.08.2017	Proj.pääll.	Aapeli Turunen	Pvm	
Tietokantatunnus		Proj.pääll.	Petri Saarelainen	Mittakaava	1:200, 1:2000
				Piirustuksen	LS-04-01





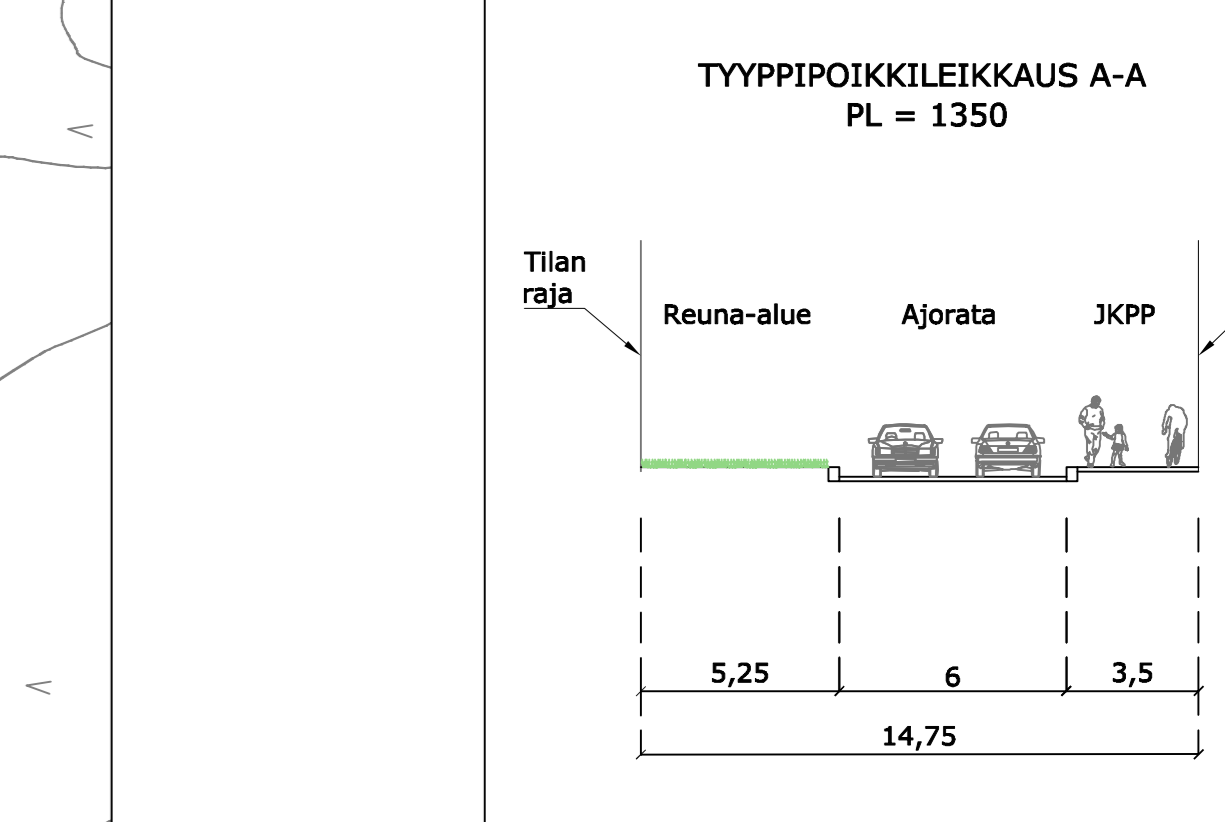



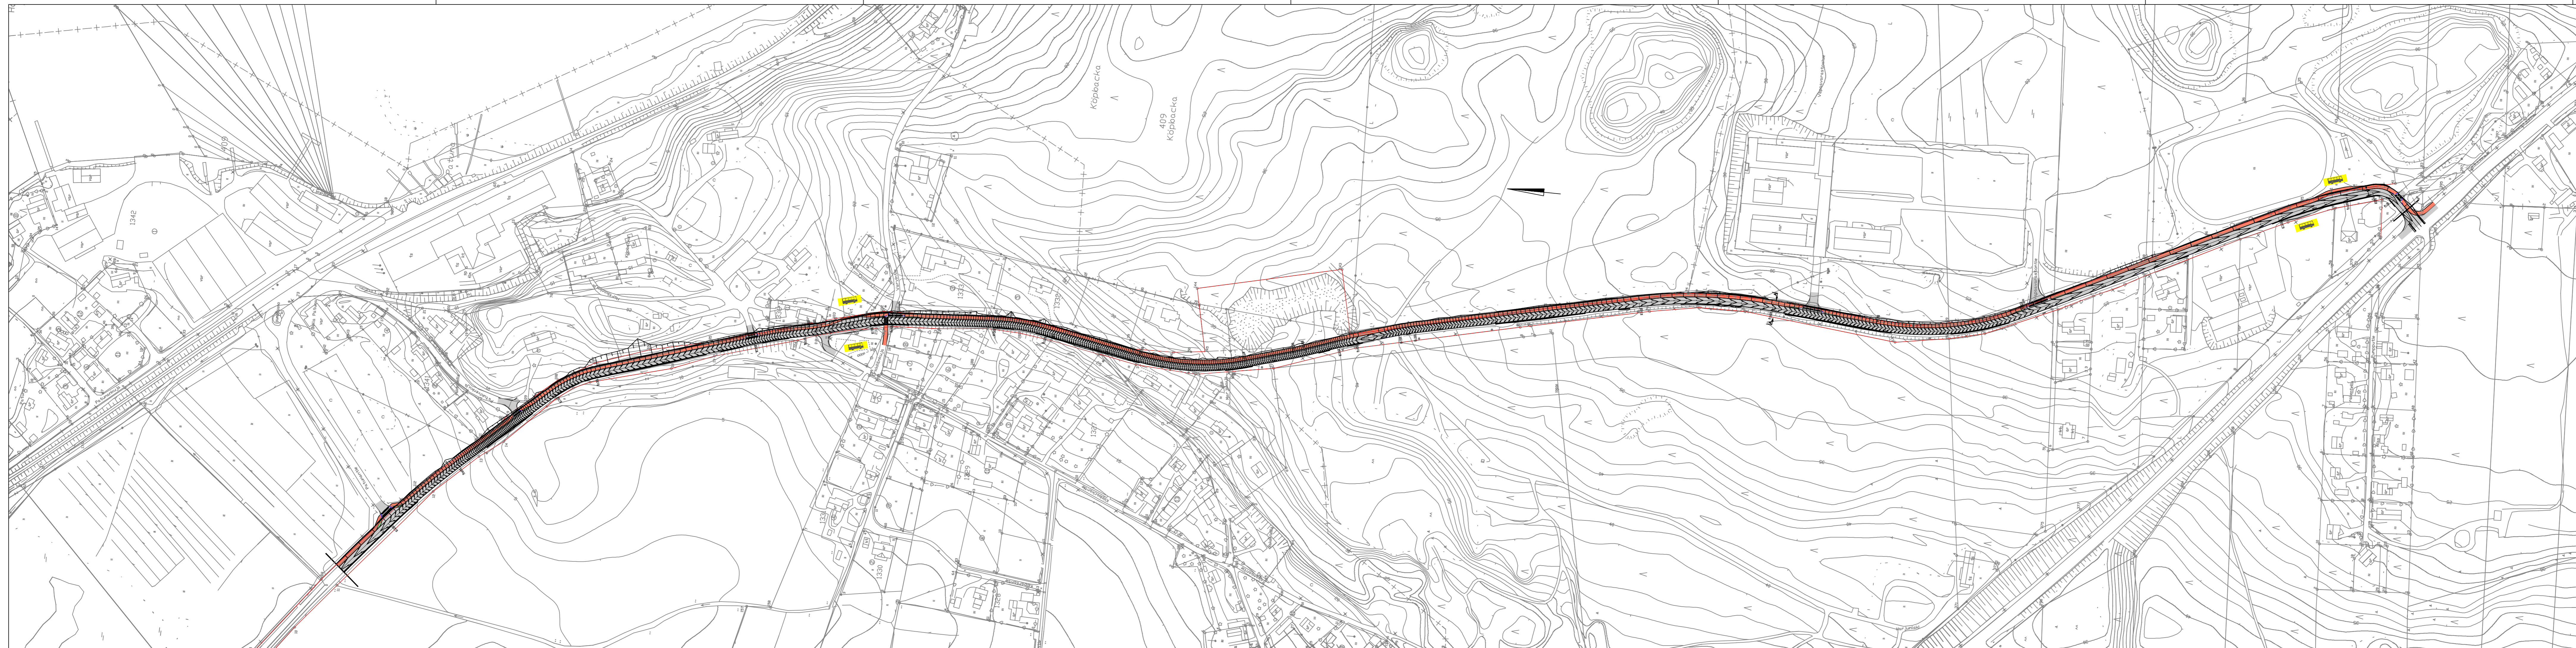


- Merkintöjen selitteet:
-  Mittalinja
 -  Luiskattu reunatuki
 -  Ajourata
 -  Jalankulku- ja pyöräilyväylä
 -  Viheralue
 -  Suunnitelman raja
 -  Nykyinen tilan raja
 -  Linja-autopysäkki



Merkki	Muutos	Pvm	Suunn.	Tark.
Hankkeen nimi: LOVIISA				
Liikenteen tavoiteverkkoselvitys				
Pirstuksen sisältö: Vanhan Valkontien suunnitelma				
RAMBOLL		Ramboll PL 25, Säterinkatu 6 02601 ESPOO puh. 020 755 611 fax. 020 755 6201	LUONNOS 11.09.2018	
Pvm	24.08.2017	Suunn. Ampeli Turunen	Pvm	
Tietokäsitelmä		Proj. pääll. Petri Saarelainen	Mittakaava	1:200, 1:2000
			Pirstusnumero	LS-04-02




- Merkintöjen selitteet:
-  Mittalinja
 -  Luiskattu reunatuki
 -  Ajourata
 -  Jalankulku- ja pyöräilyväylä
 -  Viheralue
 -  Suunnitelman raja
 -  Nykyinen tilan raja
 -  Linja-autopysäkki

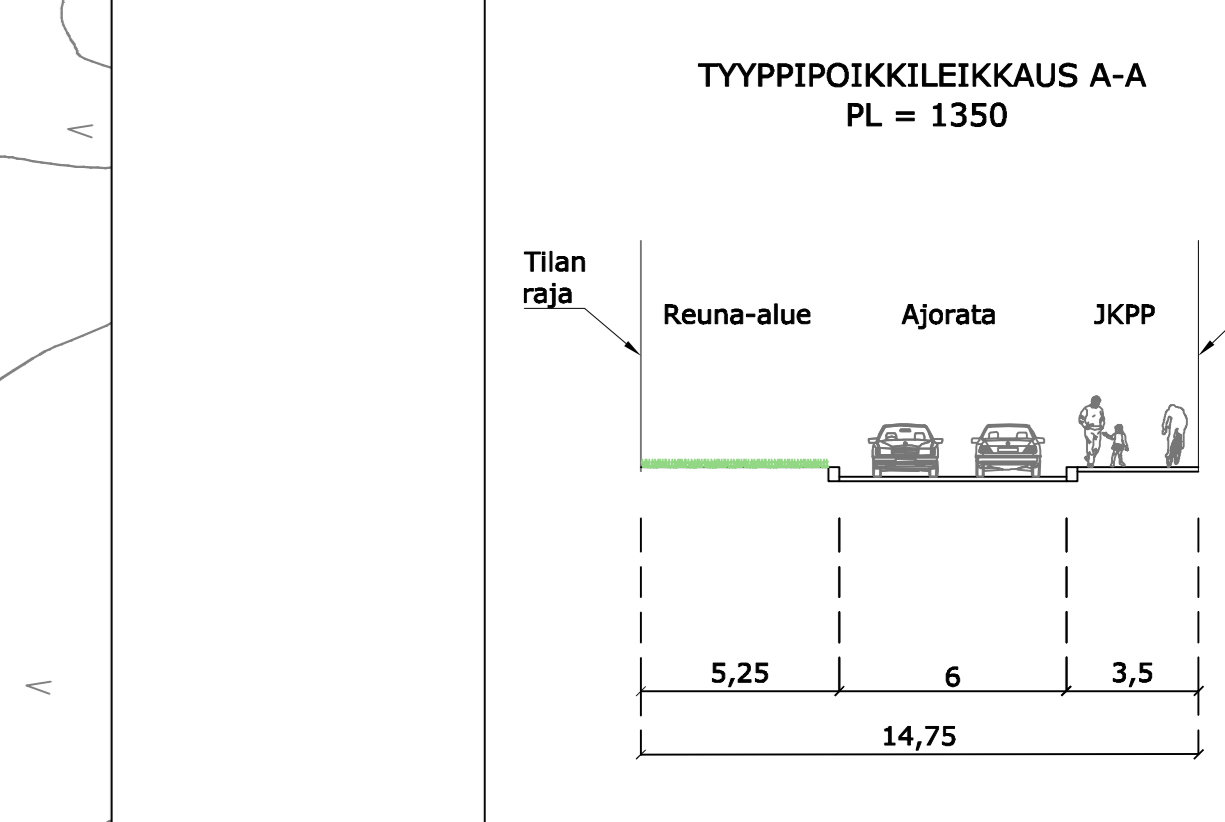

Merkki	Muutos	Pvm	Suunn.	Tark.
Hankkeen nimi				
LOVIISA				
LIIKENTEEN TAVOITEVERKKOSELVITYS				
Pirustuksen sisältö				
Vanhan Valkontien suunnitelma				
RAMBOLL		Ramboll PL 25, Säterinkatu 6 02601 ESPOO puh. 020 755 611 fax. 020 755 6201	LUONNOS 11.09.2018	
Pvm	24.08.2017	Suunn. Ampeli Turunen	Pvm	
Tietokarttatunnus		Proj. pääll. Petri Saarelainen	Mittakaava	1:200, 1:2000
			Piirustuksen	LS-04-02

PAPERHARJUNTIE

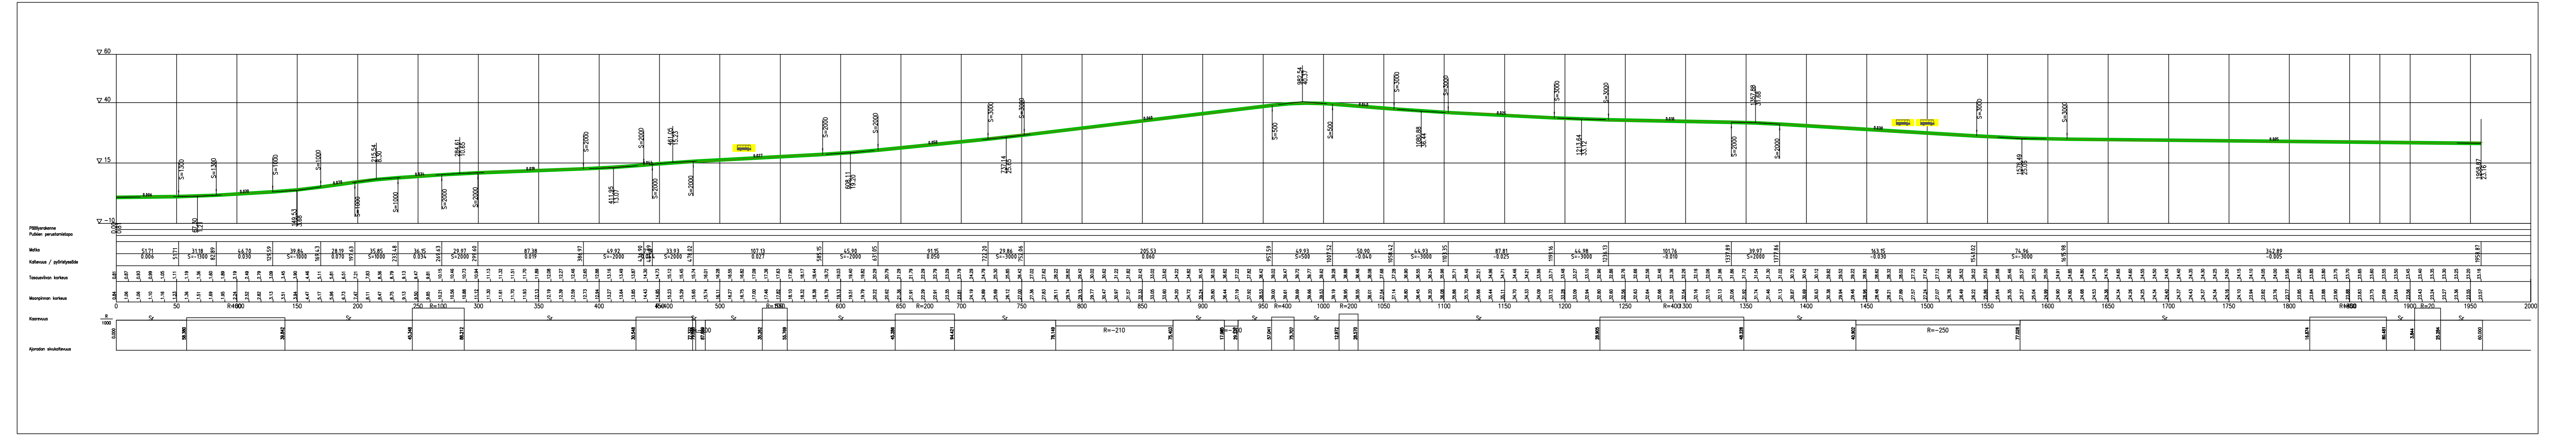

- Kadun tasaus
- Maanpinta
- Linja-autopysäkki

Merkki	Muutos	Pvm	Suunn.	Tark.
Hankkeen nimi				
LOVIISA				
LIIKENTEEN TAVOITEVERKKOSELVITYS				
Pirustuksen sisältö				
Vanhan Valkontien pituusleikkaus				
RAMBOLL		Ramboll PL 25, Säterinkatu 6 02601 ESPOO puh. 020 755 611 fax. 020 755 6201		LUONNOS 11.09.2018
Pvm	24.08.2017	Asiantuntija	Petri Saarelainen	Pvm
Tirekisterinum.		Mittakaava	1:2000	Pirustenum.
				LS-04-03