

LAAJUUSTIEDOT	
1. krs	
KERROSALA	475 k-m <sup>2</sup>
KERROSALA US250	
käytetty rak.oik.	309 k-m <sup>2</sup>
yli 20m <sup>2</sup> porrash.	38 k-m <sup>2</sup>
yhteistilaa	118 k-m <sup>2</sup>
2.-5. krs	
KERROSALA	464 k-m <sup>2</sup>
KERROSALA US250	
käytetty rak.oik.	427 k-m <sup>2</sup>
yli 20m <sup>2</sup> porrash.	25 k-m <sup>2</sup>
Ullakkokrs	
KERROSALA	185 k-m <sup>2</sup>
KERROSALA US250	
ullakkotilat	178 k-m <sup>2</sup>
Yhteensä	
KERROSALA	2 516 k-m <sup>2</sup>
KERROSALA US250	
käytetty rak.oik.	2 017 k-m <sup>2</sup>
yli 20m <sup>2</sup> porrash.	138 k-m <sup>2</sup>
yhteistilaa	118 k-m <sup>2</sup>
ullakkotilat	178 k-m <sup>2</sup>
KOKONAISALA	2 516 m <sup>2</sup>
tilavuus	7 190 m <sup>3</sup>
ASUNTOJAKAUMA:	
1h+kt 36,5 m <sup>2</sup>	15 kpl
2h+kt 52,5 m <sup>2</sup>	8 kpl
3h+kt 72 m <sup>2</sup>	10 kpl
yhteensä 33 kpl	
AUTOPAIKKOJA 1 AP/ASUNTO,	
YHTEENSÄ 34 AP	

ASUINKERROSTALON PALOLUOKKA ON P2. RAKENNUSTEN PALOKUORMA ON ALLE 600 MJ/m<sup>2</sup>.

VÄESTÖNSUOJA 57 HENGELLE.

LIITETTÄÄN ALUEEN VESIJUOHTO- JÄTEVESIEMÄRIVERKKOON

LÄMMITYSTAPA: KAUKOLÄMPÖ, LATTIALÄMMITYS

HÄTÄTILANTEISSA OMATOIMINEN PELASTAUTUMINEN PARVEKELUUKKUIEN KAUTTA.



PARVEKELUUKKUIEN KOKO 600x600

PIIHA-ALUEEN PINTAVEDET OHJATAAN MAASTOKALLISTUKSILLA RAKENNUKSISTA POISPAIN.

LIITETTÄÄN ALUEEN JÄTEVESI- JA VESIJUOHTOVERKKOON, HULEVESIVERKKOON LIITETTÄÄN MYÖHEMMIN KUN SE TOTEUTETAAN. HULEVEDET JOHDETAAN JA IMEYTETÄÄN TONTIN LÄNSIOSASSA.

☺ =SÄHKÖAUTON LATAUSPISTE, 14 KPL

LIITE-BILAGA 29-02-01  
RAYML-BYMIN 10.5.2022/§ 38

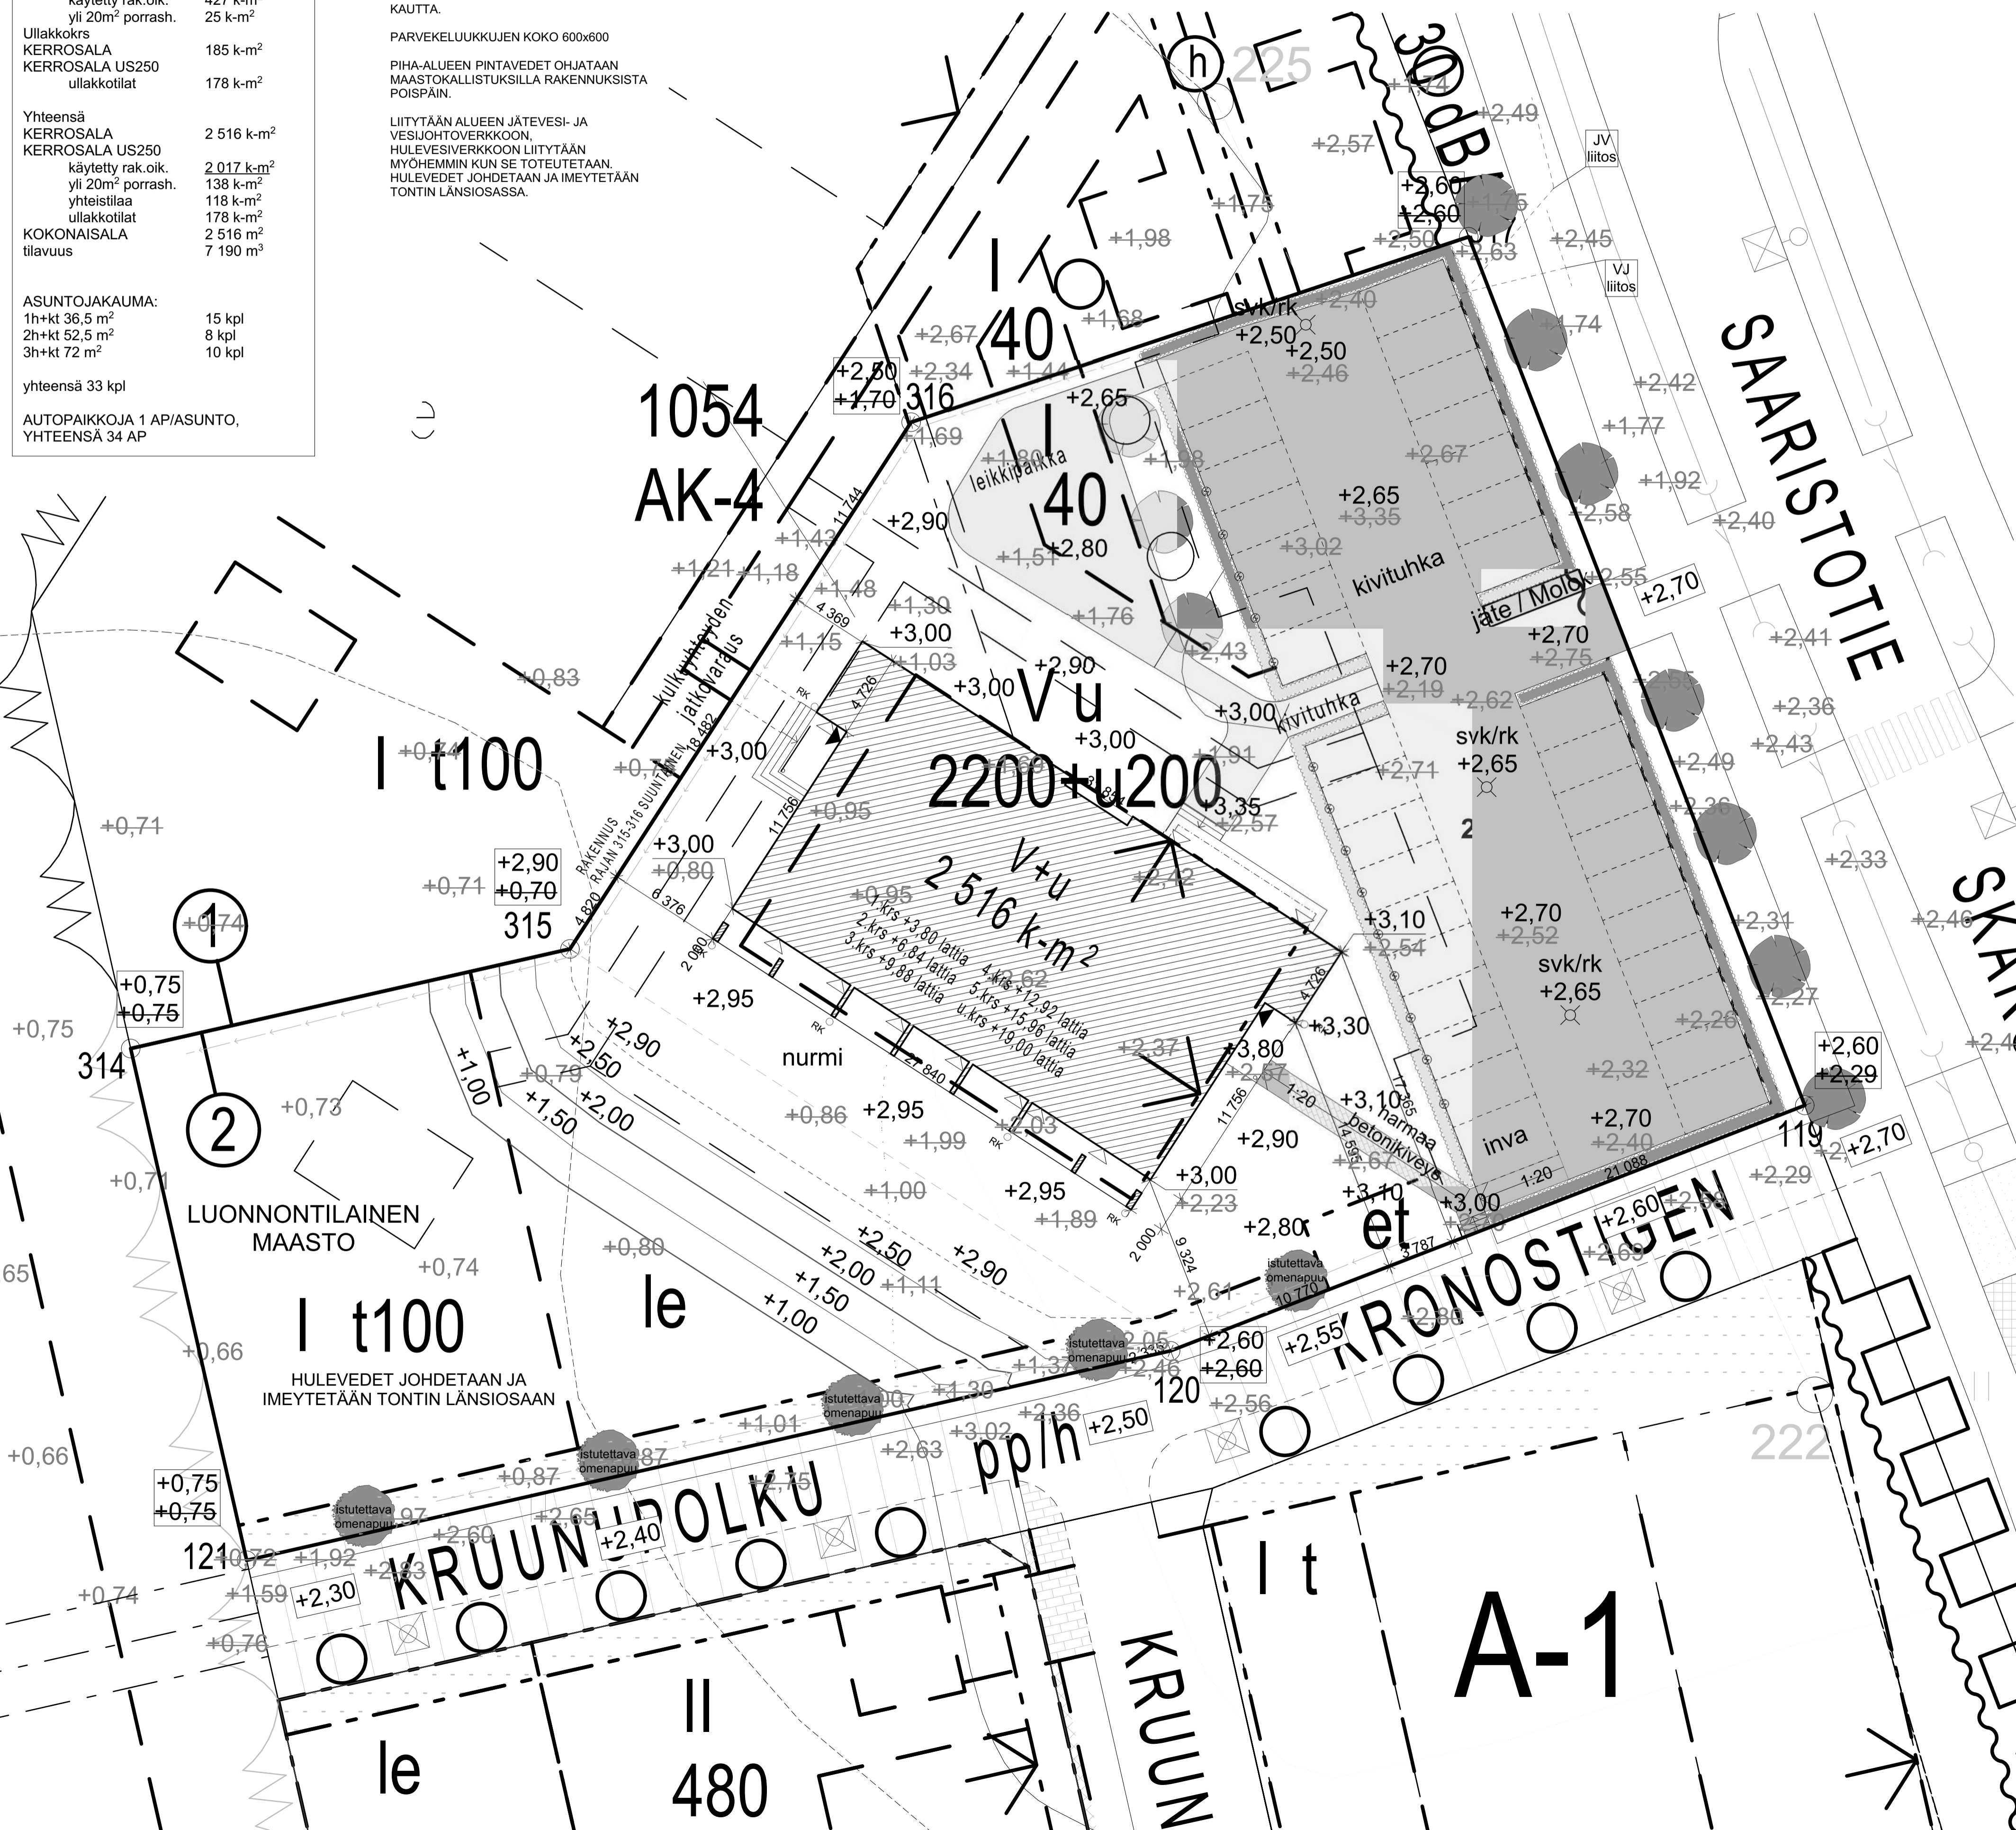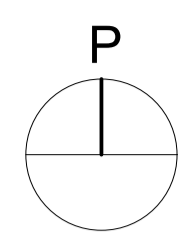

**KORKEUSJÄRJESTELMÄ N2000**

TASOKOORDINAATISTO ETRS-GK25

KOSKYLÄ	KORTTELILA	TONTTIRO	VIRANOMAINEN ASIAKIRJAMERKINTÄ VARTEN	JUKS. NO
10. ULRIKA-MÄÄRLAHTI 1054	2		PIIRUSTUSLAI	1
RAKENNUSOMENPIDE			PÄÄPIIRUSTUS	1
RAKENNUSKOHTIEN NIMI JA OSOITE			PIIRUSTUKSEN SISÄLTÖ	MITTAKAAVA
As Oy Loviisan Lippulaiva			Asemapiirros	1:200
Saaristotie 13				
07940 LOVIISA				

ARKKITEHTITOIMISTO ANTTI HEIKKILÄ OY	SIUNNITTELUALA	TYÖN NUMERO	PIIR. NO
 Aytie B C 4 krs - 01510 VANITAA - www.anttheikkila.fi +358 50 325 7666 - toimisto@anttheikkila.fi 22.04.2022	ARK	952	1