




Merkintöjen selitteet:

- Mittalinja
- Luiskattu reunatuki
- Ajorata
- Jalankulku- ja pyöräilyväylä
- Viheralue
- Suunnitelman raja
- Nykyinen tilan raja
- Linja-autopysäkki

TYYPPIPOIKKILEIKKAUS A-A
PL = 1350

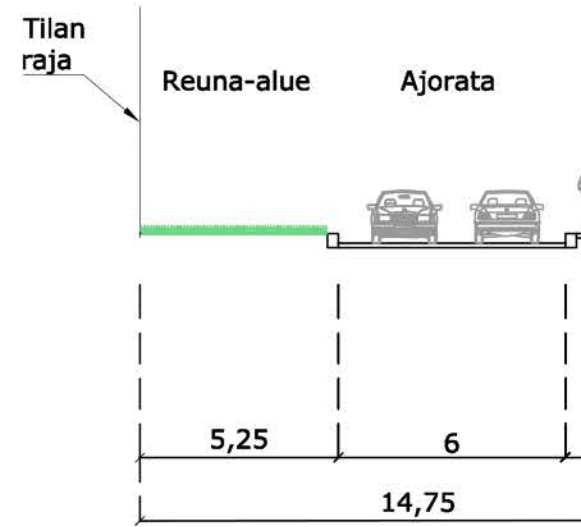

Merkki	Muutos	Pvm	Suunn.	Tark.
--------	--------	-----	--------	-------

Hankkeen nimi: LOVIISA

LIIKENTEEN TAVOITEVERKKOSELVITYS

Piirustuksen sisältö: Vanhan Valkontien suunnitelma



Ramboll
PL 25, Säterinkatu 6
02601 ESPOO
puh. 020 755 611
fax. 020 755 6201

LUONNOS 11.09.2018


Pvm 24.08.2017	Arvio Aspeli Turunen Proj.pääll. Petri Saarelainen	Pvm	Piirustuksen 1:200, 1:2000	Piirustuksen LS-04-01
-------------------	---	-----	-------------------------------	--------------------------



Merkintöjen selitteet:

- Mittalinja
- Luiskattu reunatuki
- Ajorata
- Jalankulku- ja pyöräilyväylä
- Viheralue
- Suunnitelman raja
- Nykyinen tilan raja
- Linja-autopysäkki

TYYPPIPOIKKILEIKKAUS A-A
PL = 1350

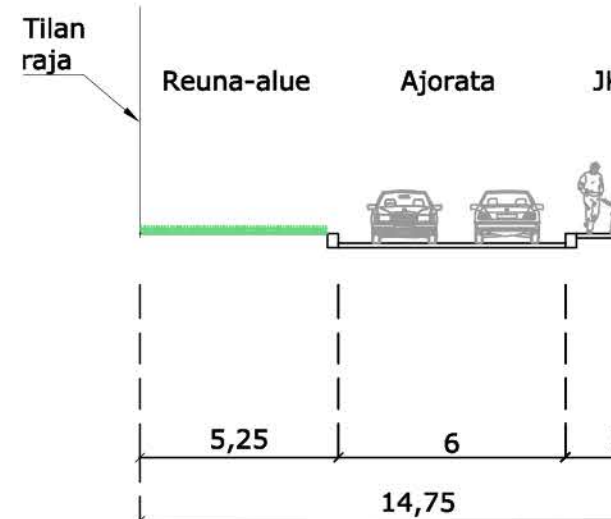

Merkki	Muutos	Pvm	Suunn.	Tark.
--------	--------	-----	--------	-------

Hankkeen nimi: LOVIISA

LIIKENTEEN TAVOITEVERKKOSELVITYS

Piirustuksen sisältö: Vanhan Valkontien suunnitelma

Ramboll
PL 25, Säterinkatu 6
02601 ESPOO
puh. 020 755 611
fax. 020 755 6201


LUONNOS 11.09.2018

Pvm: 24.08.2017


Proj.pääll.
Aspeli Turunen
Petri Saarelainen

Mittakaava: 1:200, 1:2000


Piirustuksen nimi: LS-04-01

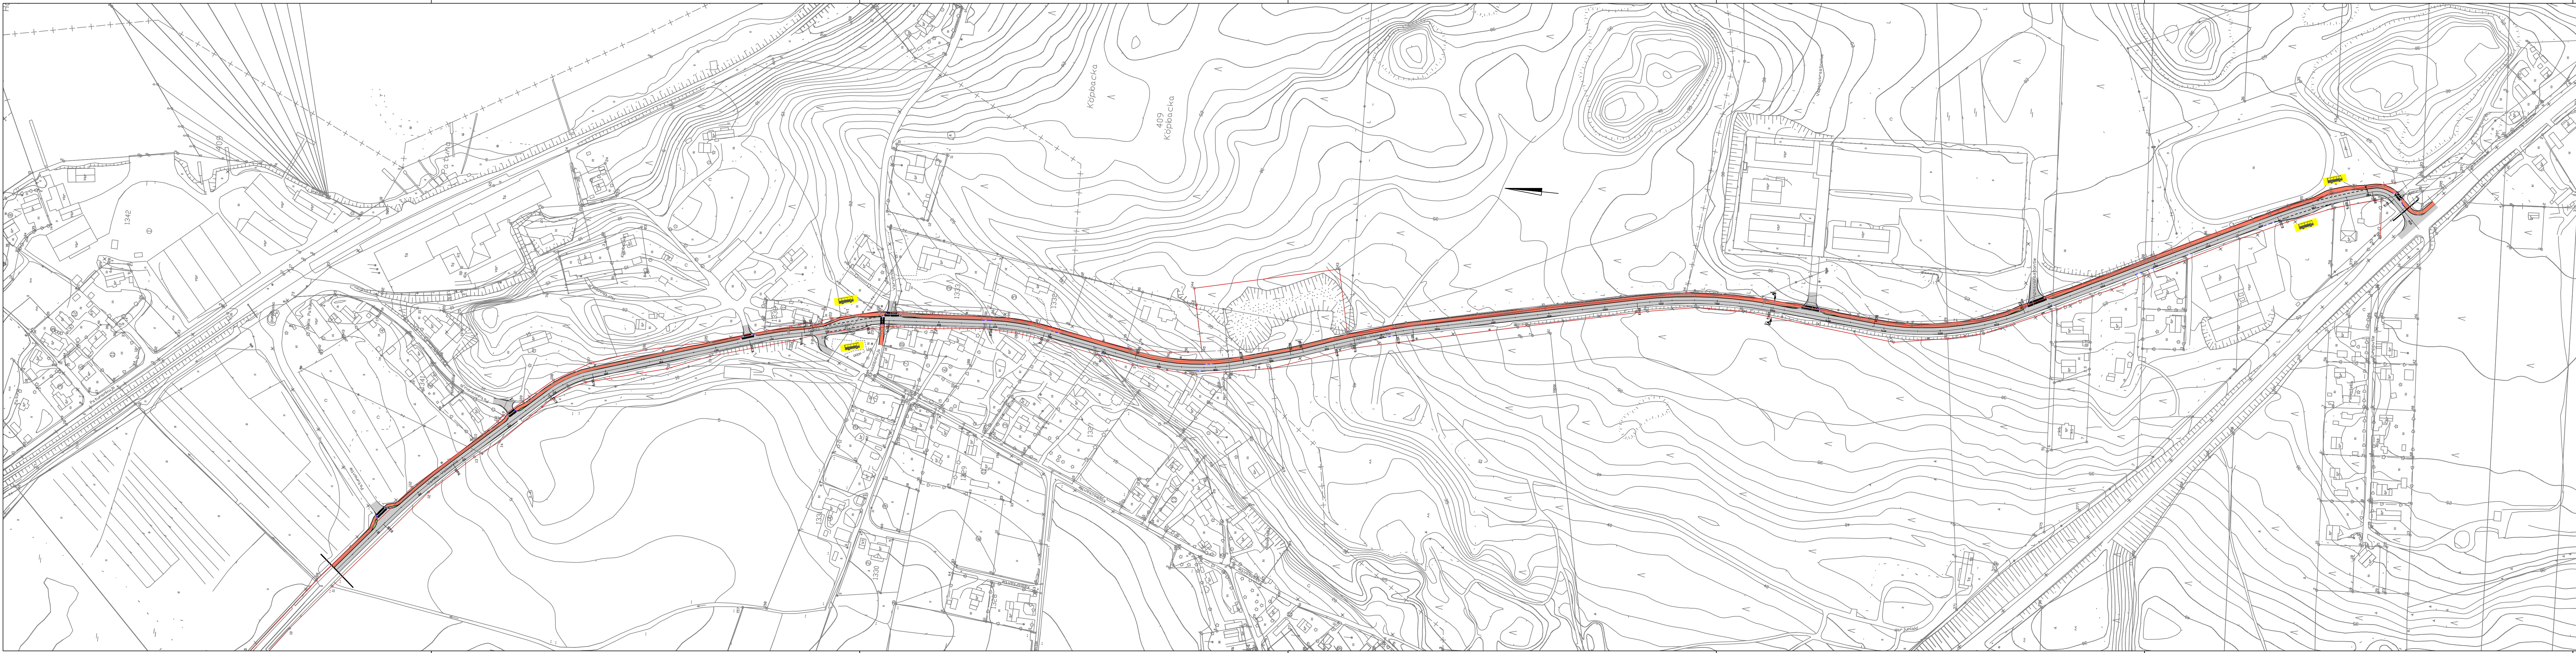


- Merkintöjen selitteet:
- Mittalinja
 - Luisattu reunatuki
 - Ajorata
 - Jalankulku- ja pyöräilyväylä
 - Viheralue
 - Suunnitelman raja
 - Nykyinen tilan raja
 - Linja-autopysäkki

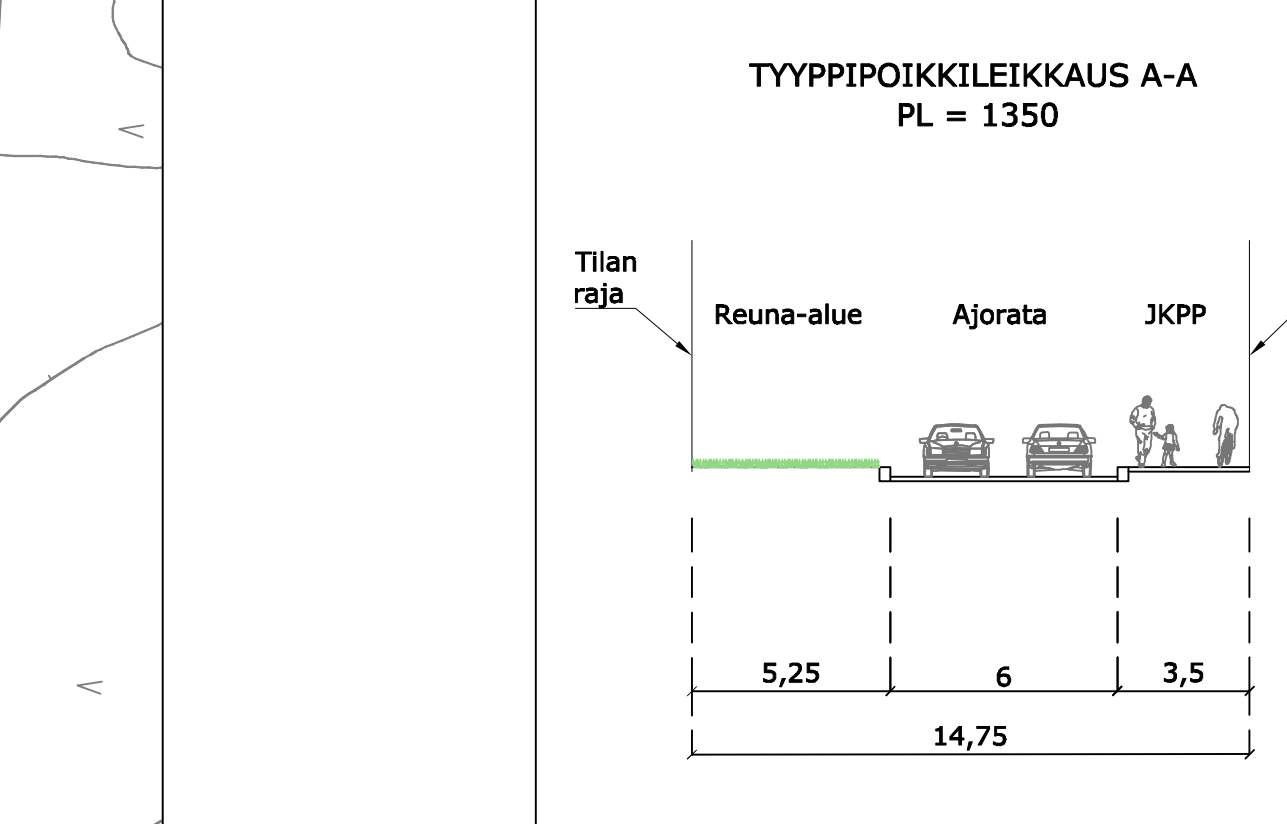


Merkki	Muutos	Pvm	Suunn.	Tark.
Hankkeen nimi				
LOVIISA				
LIIKENTEEN TAVOITEVERKKOSELVITYS				
Pirustuksen sisältö				
Vanhan Valkontien suunnitelma				
Ramboll		LUONNOS 11.09.2018		
Ramboll PL 25, Säterinkatu 6 02601 ESPOO puh. 020 755 611 fax. 020 755 6201				
Pvm	24.08.2017	Proj. pääll.	Ääpelä Turunen	Pvm
Tiireksteritunnus	1:200, 1:2000	Proj. pääll.	Petri Saarelainen	Pirustuksen
		LS-04-02		

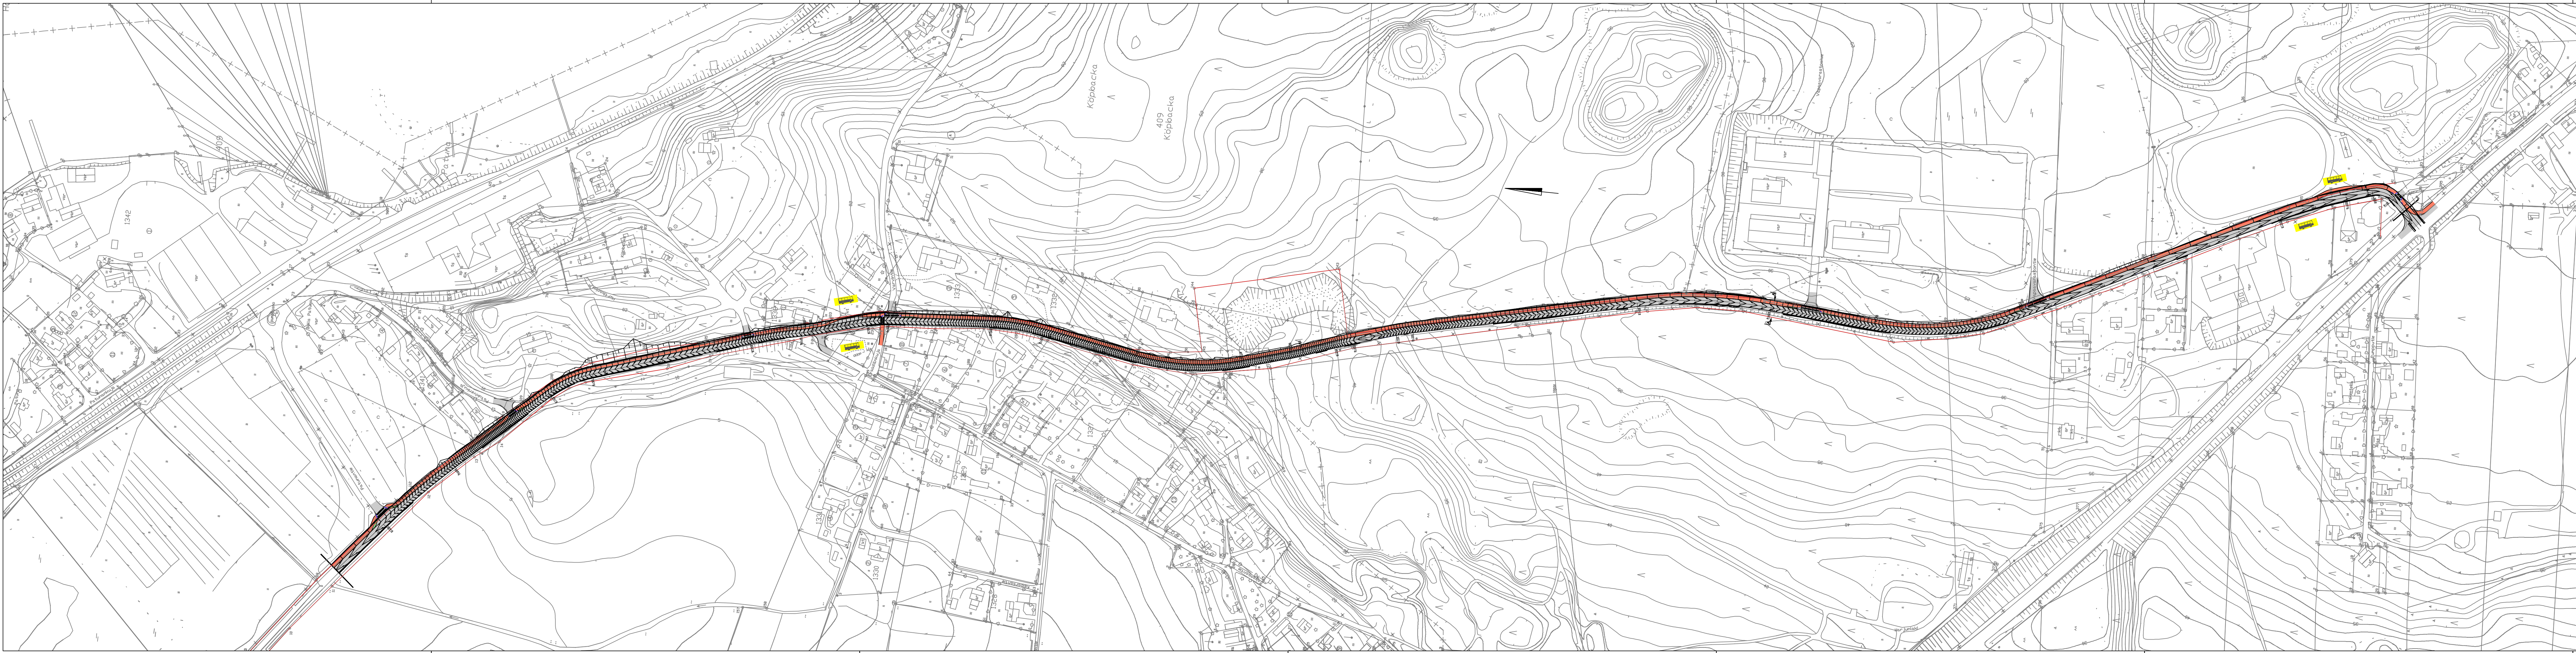

- Merkintöjen selitteet:
- Mittalinja
 - Luisattu reunatuki
 - Ajorata
 - Jalankulku- ja pyöräilyväylä
 - Viheralue
 - Suunnitelman raja
 - Nykyinen tilan raja
 - Linja-autopysäkki

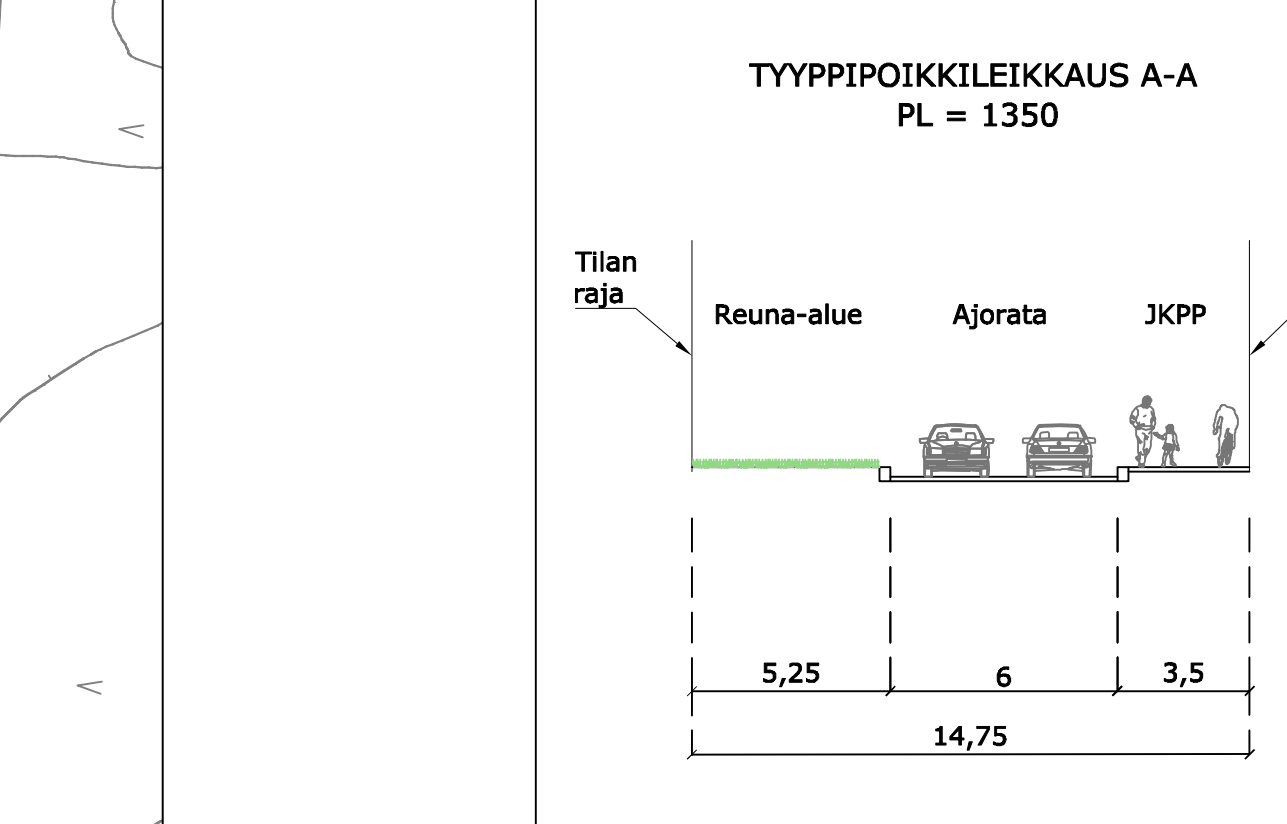

Merkki	Muutos	Pvm	Suunn.	Tark.
Hankkeen nimi				
LOVIISA				
LIIKENTEEN TAVOITEVERKKOSELVITYS				
Pirustuksen sisältö				
Vanhan Valkontien suunnitelma				
Ramboll		Ramboll PL 25, Säterinkatu 6 02601 ESPOO puh. 020 755 611 fax. 020 755 6201		LUONNOS 11.09.2018
Pvm	24.08.2017	Proj. pääll.	Ääpelä Turunen	Pvm
Tiirekistötunnus	1:200, 1:2000	Proj. pääll.	Petri Saarelainen	Pirustuksen
1:200, 1:2000		LS-04-02		

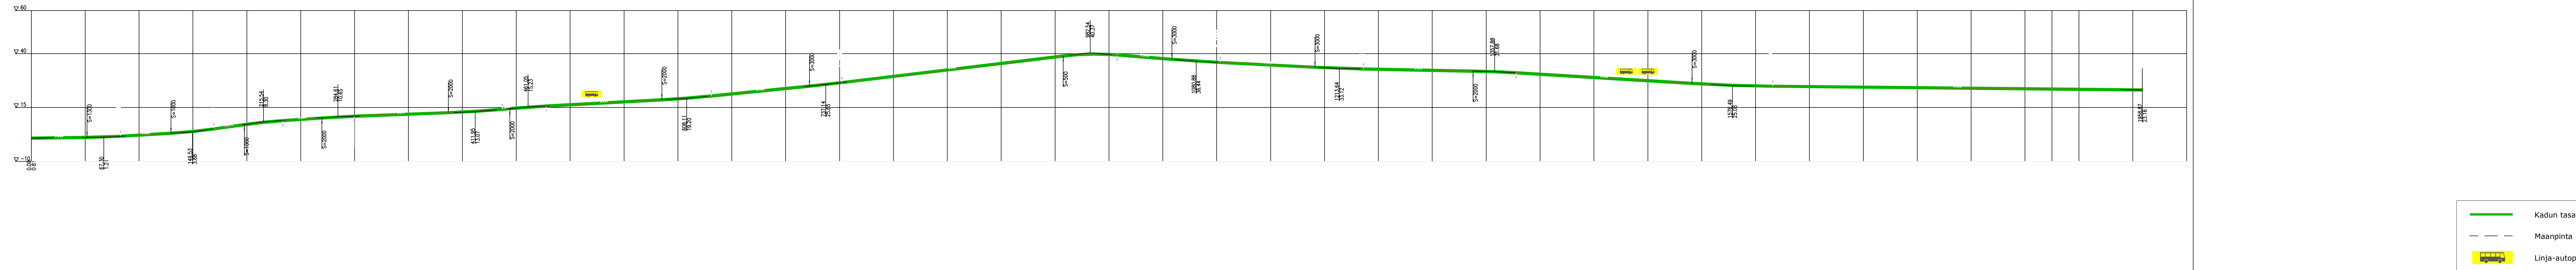

Merkki	Muutos	Pvm	Suunn.	Tark.
--------	--------	-----	--------	-------

Hankkeen nimi

LOVIISA LIIKENTEEN TAVOITEVERKKOSELVITYS

Piirustuksen sisältö

Vanhan Valkontien pituusleikkaus



Ramboll
PL 25, Säterinkatu 6
02601 ESPOO
puh. 020 755 611
fax. 020 755 6201

LUONNOS 11.09.2018

Pvm	Siirtäjä	Pvm
24.08.2017	Aspelähti Turunen	
	Proj.pääll.	
	Petri Saarelainen	

Tiirekisteritunnus	Mittakaava	Piirustuksen
	1:2000	LS-04-03