


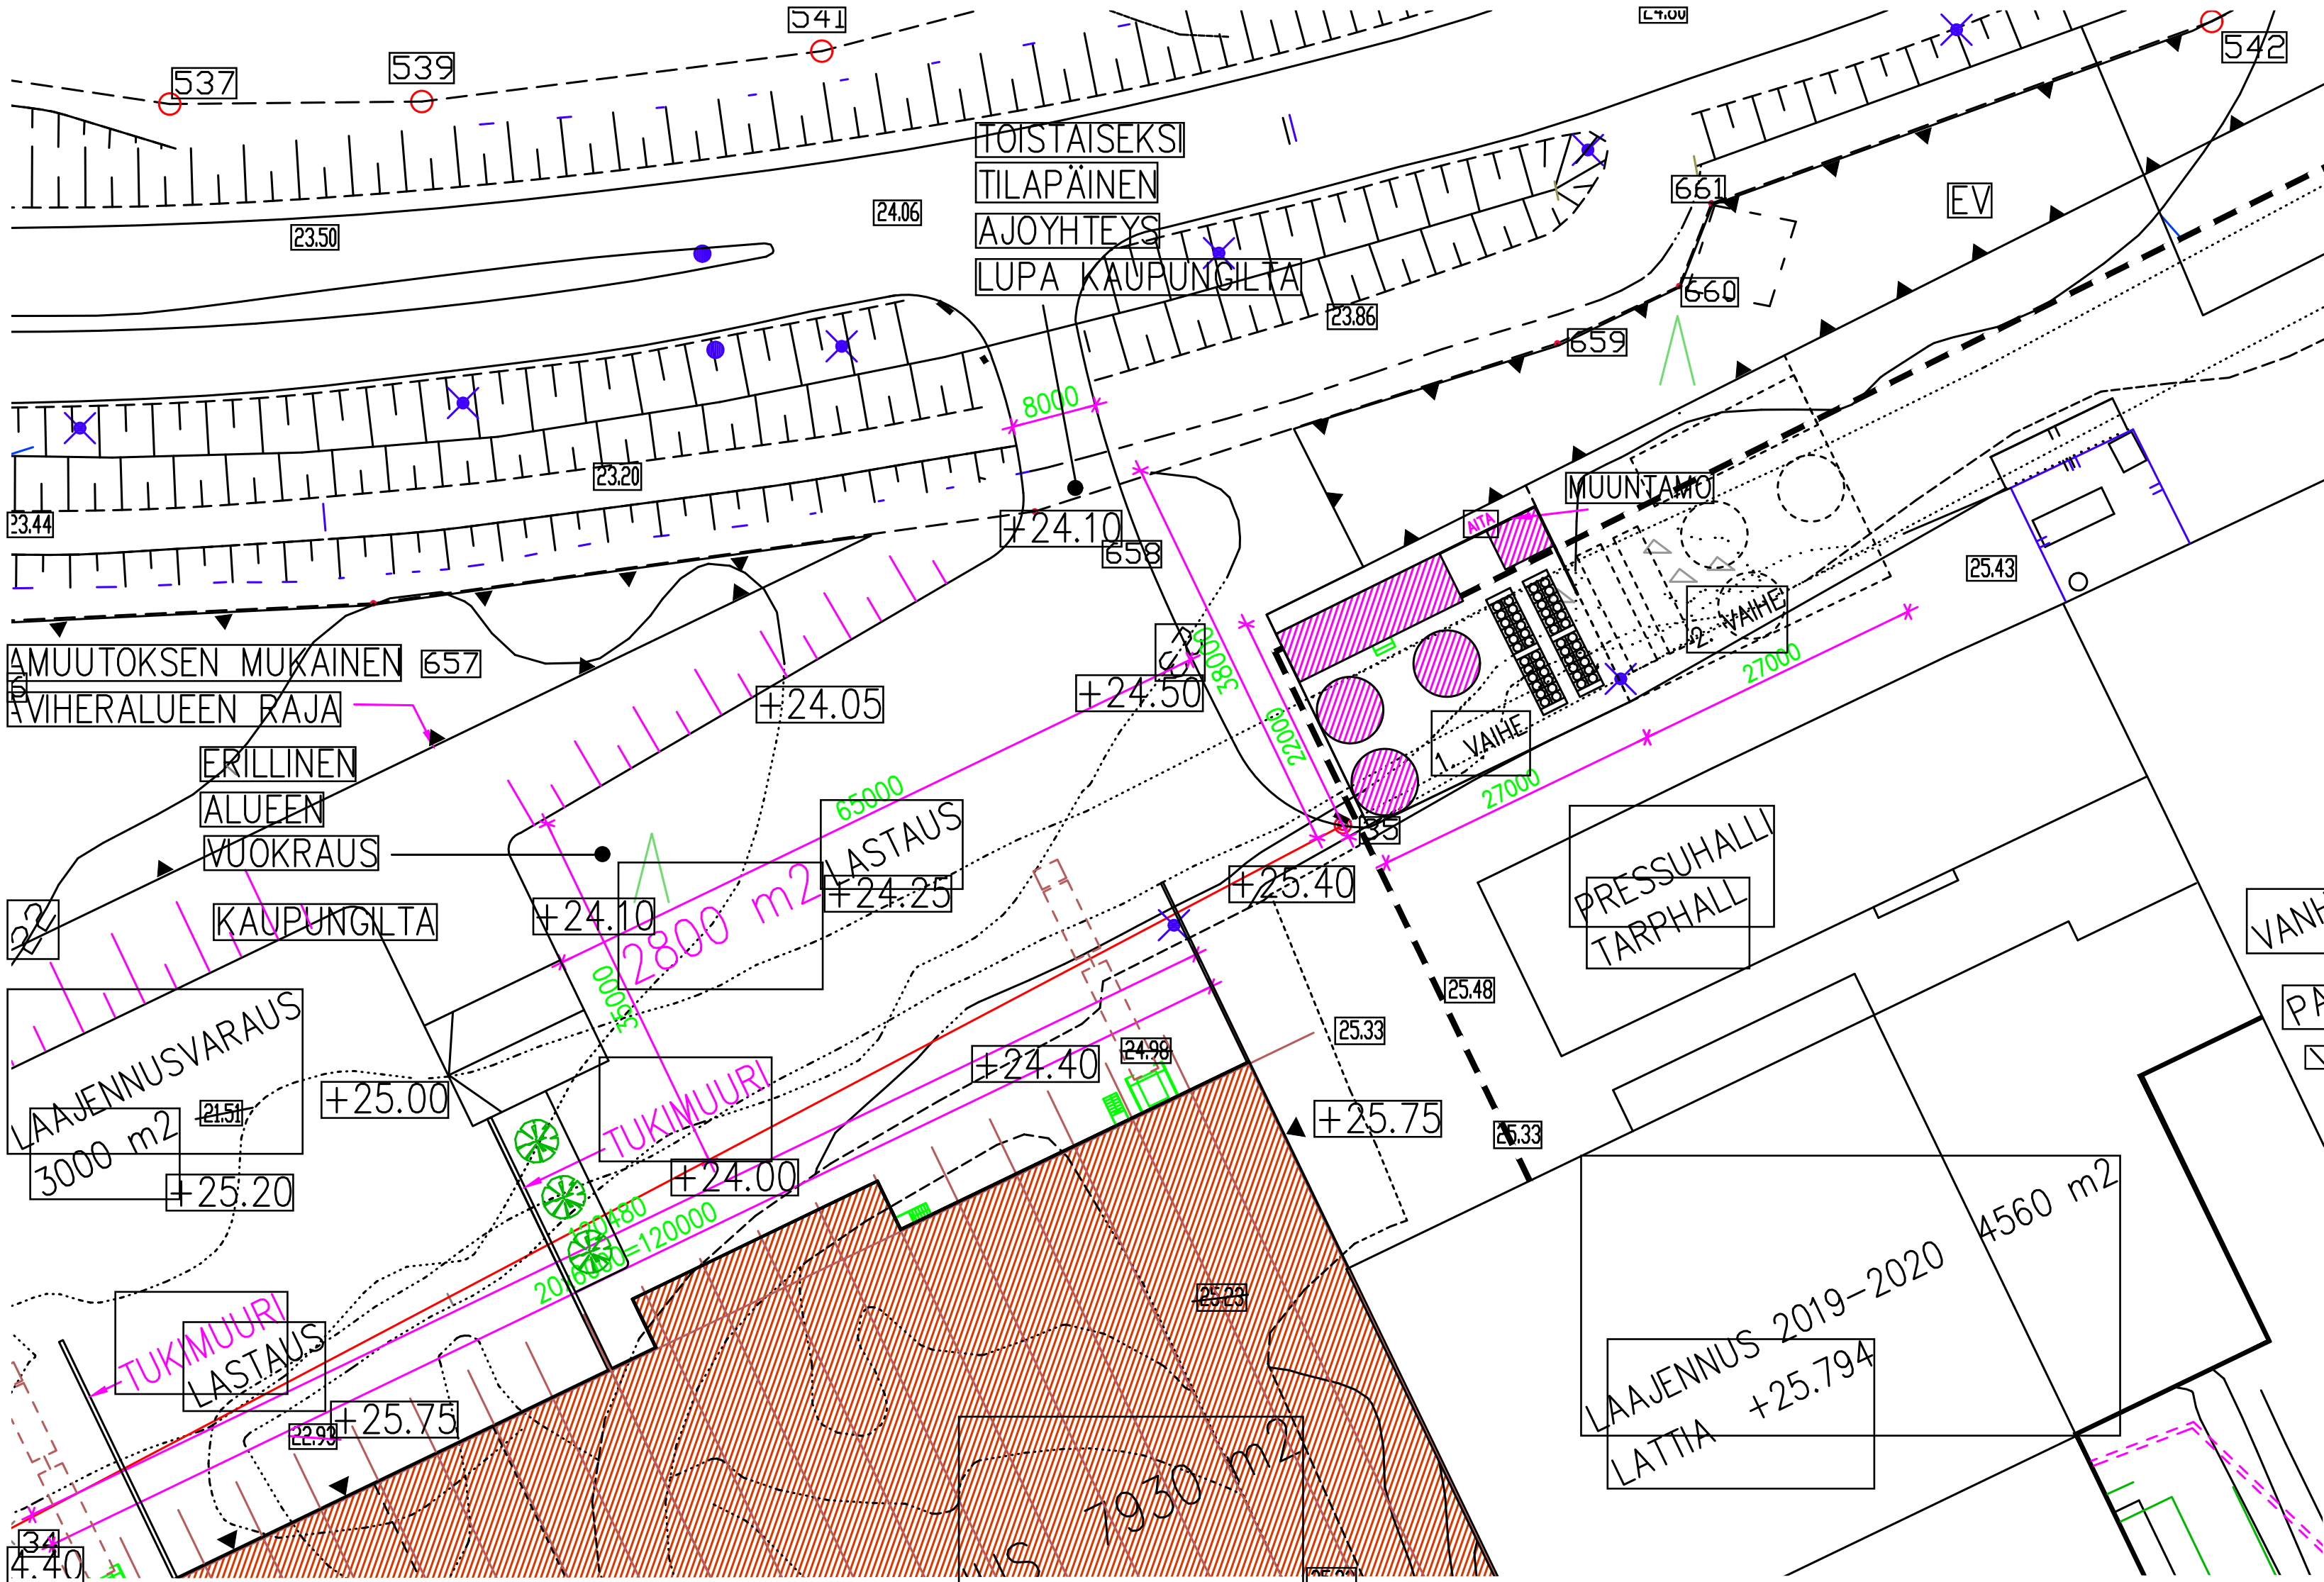

dnro 888/10.03.99.02/2023
LIITE-BILAGA 91-02
EKIL-NLIN 23.11.2023/§ 159

K.Osa	KORTTEI/TILA	TONTTI/RNO	RAKENNUSLUVAN TUNNUS	
7	707	9		
RAKENNUSTOIMENPIDE			PIIRUSTUSLAI	JUOKS.No
UUDISRAKENNUS			PÄÄPIIRUSTUS	1
RAKENNUSKOHTeen NIMI JA OSOITE			PIIRUSTUKSEN SISÄLTÖ	MITTAKAAVAT
LOVIISAN LÄMPÖ/LOVAL OY			ASEMAPIIRROS	1:500
LÄMPÖPUMPPULAITOS				
LINNUNRATA 07900 LOVIISA				
ARKKITEHTUURITOIMISTO ILOJEN-LAUTAMO KY			SUUNALA	TYÖ No
MARIANKATU 22 A 1 07900 LOVIISA			ARK	PIIR.No
p. 019-532 165 f. 019-532 332			1100/23	MUUTOS
Kalevi Ilonen			1100 1	
			PÄIVÄYS	YHT.HENK.
			08.11.2023	Kalevi Ilonen
				1100 1. dwg