


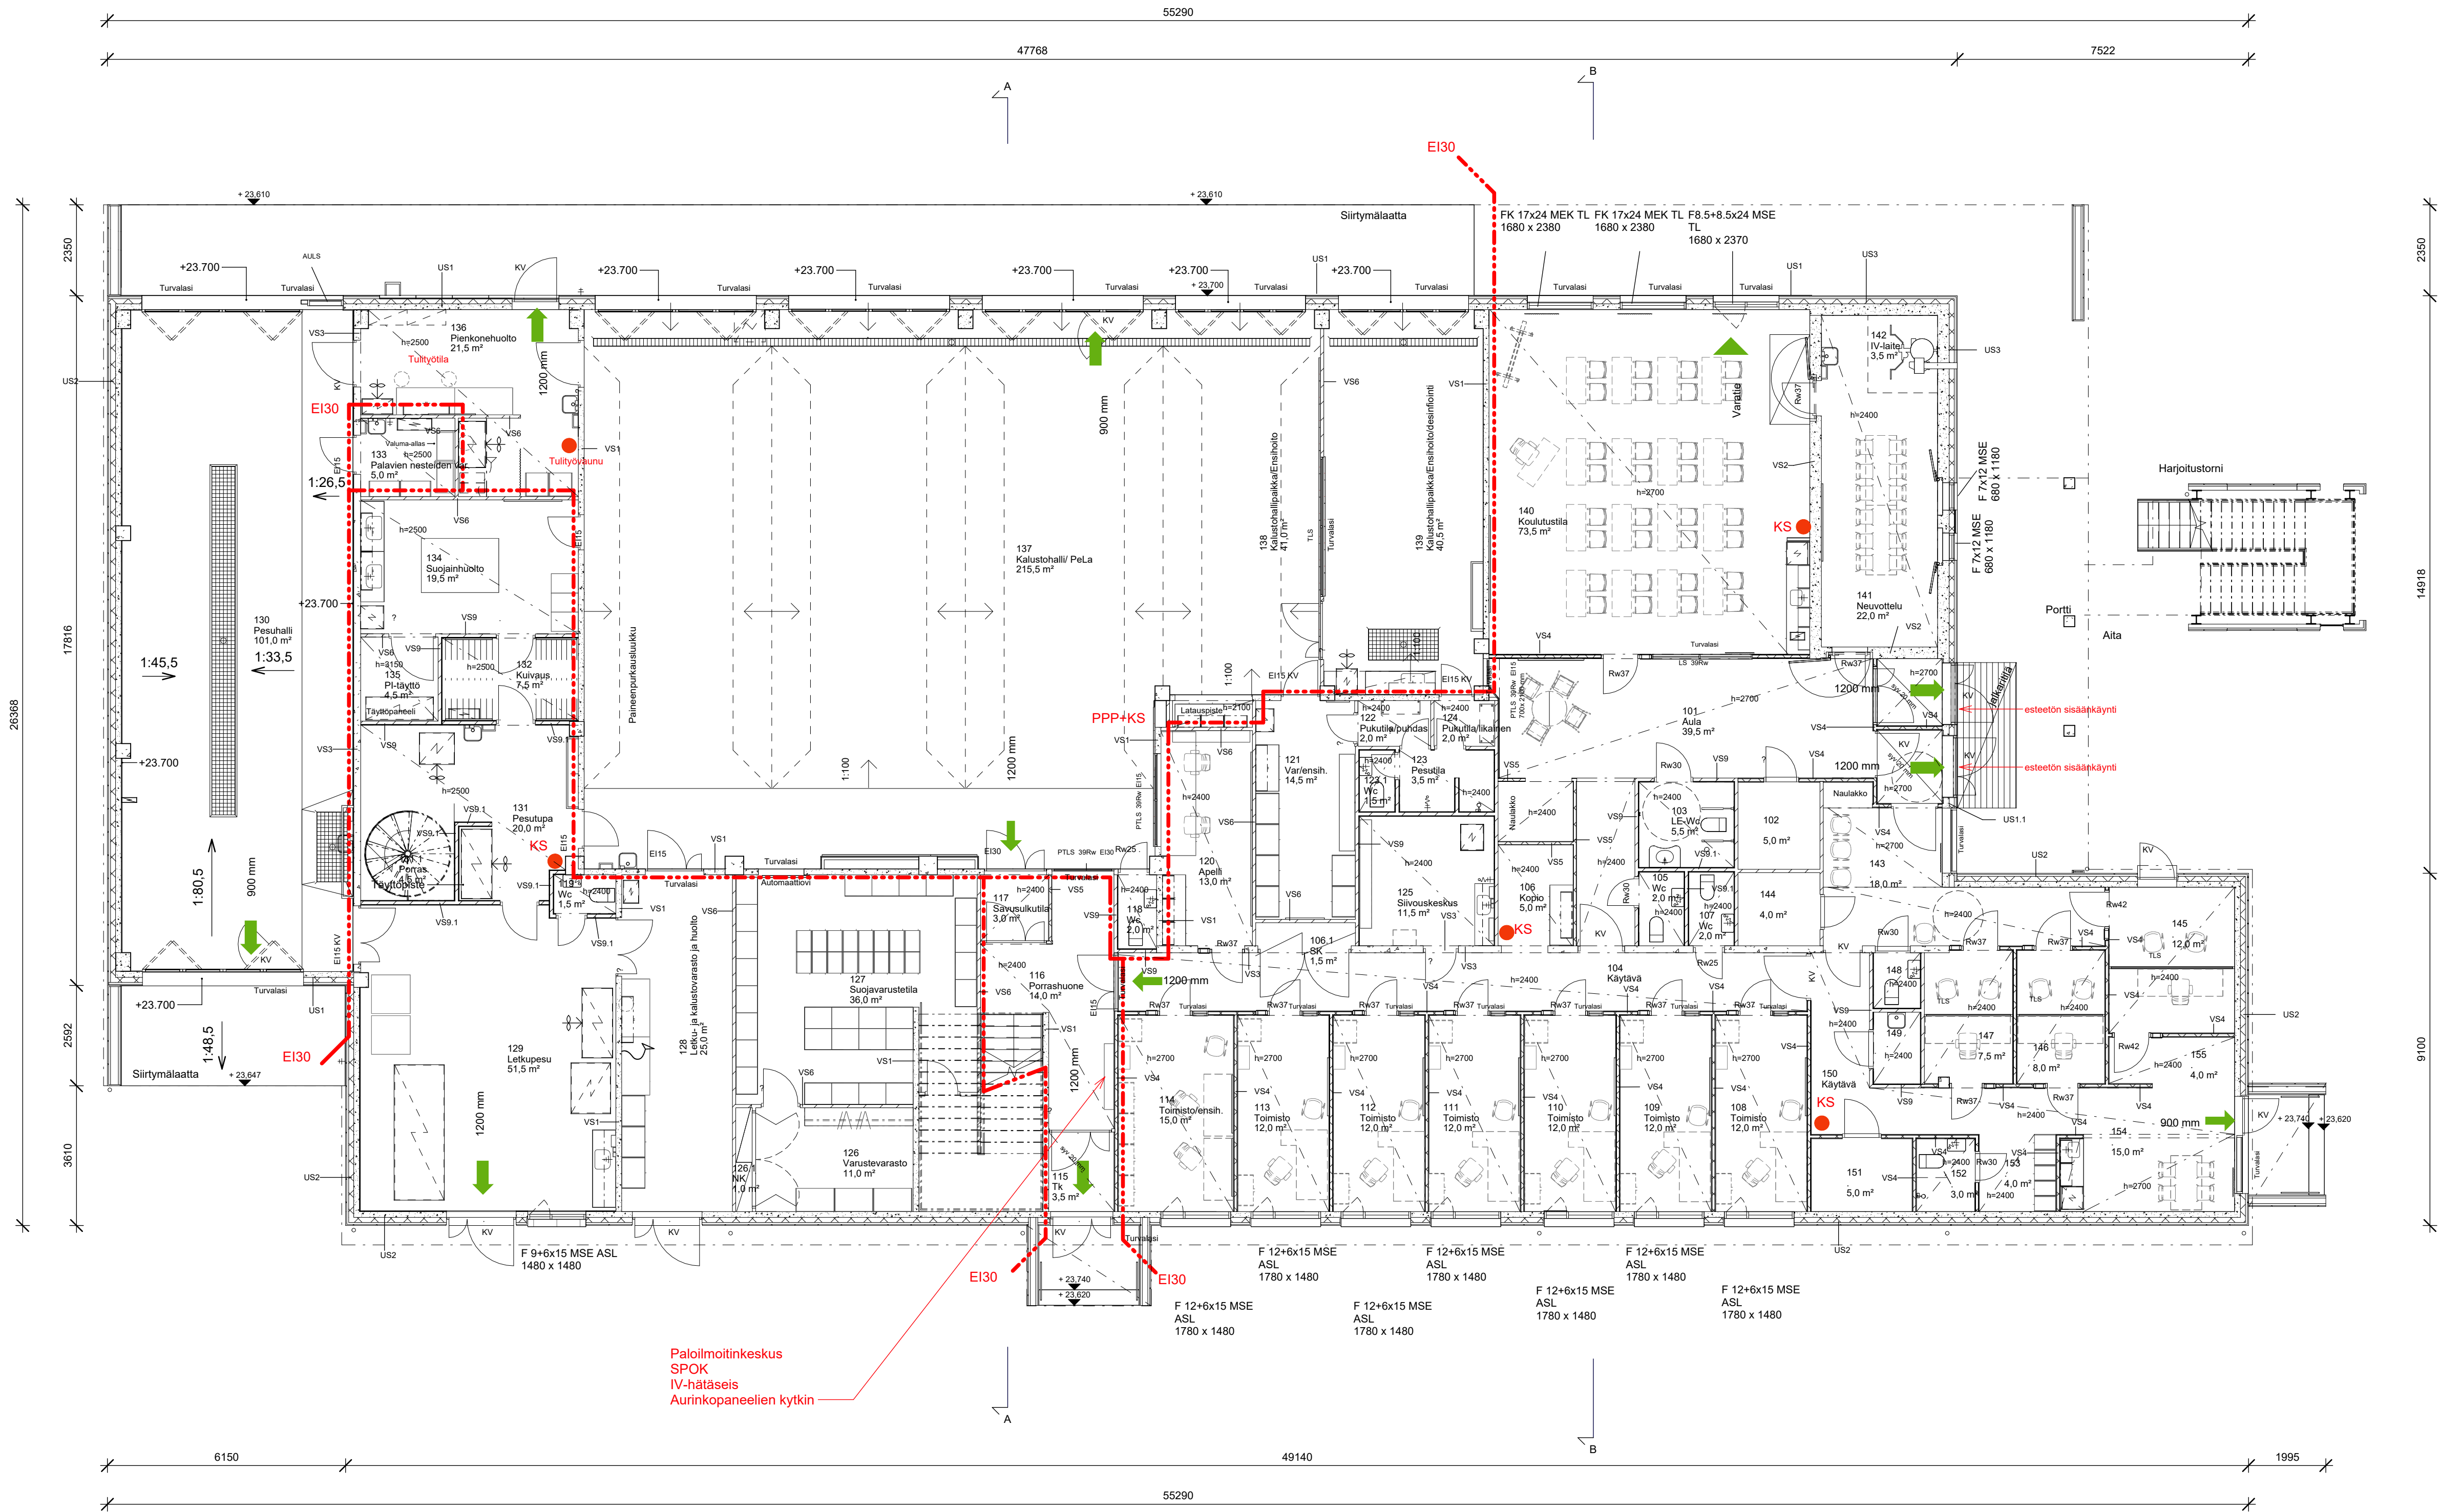

Loviisan Pelastusasema

Koordinaatio: ETRS-GK26
Korkeusjärjestelmä: N2000

lasku/vyö	korite/tla	korite/cv	viestien merkitys
434	8	818	
rakennuslupapöytä			piirustus
Uudisrakennus			Pääpiirustukset
rakennuskohteen osio			piirustuksen sisältö
Loviisan Pelastusasema			1.krs pohjapiirustus
Hitsaajantie 1			
07900 Loviisa			