



Muodostettavan tontin p.a. 6531 m²
Rakennusoikeus (e=0,50) 3265 m²
Rakennettava kerrosala 1391 k-m²
Ap-vaade 1 ap / 75 m² = 19 ap
Autopaikkoja toteutuu yht. 50 ap

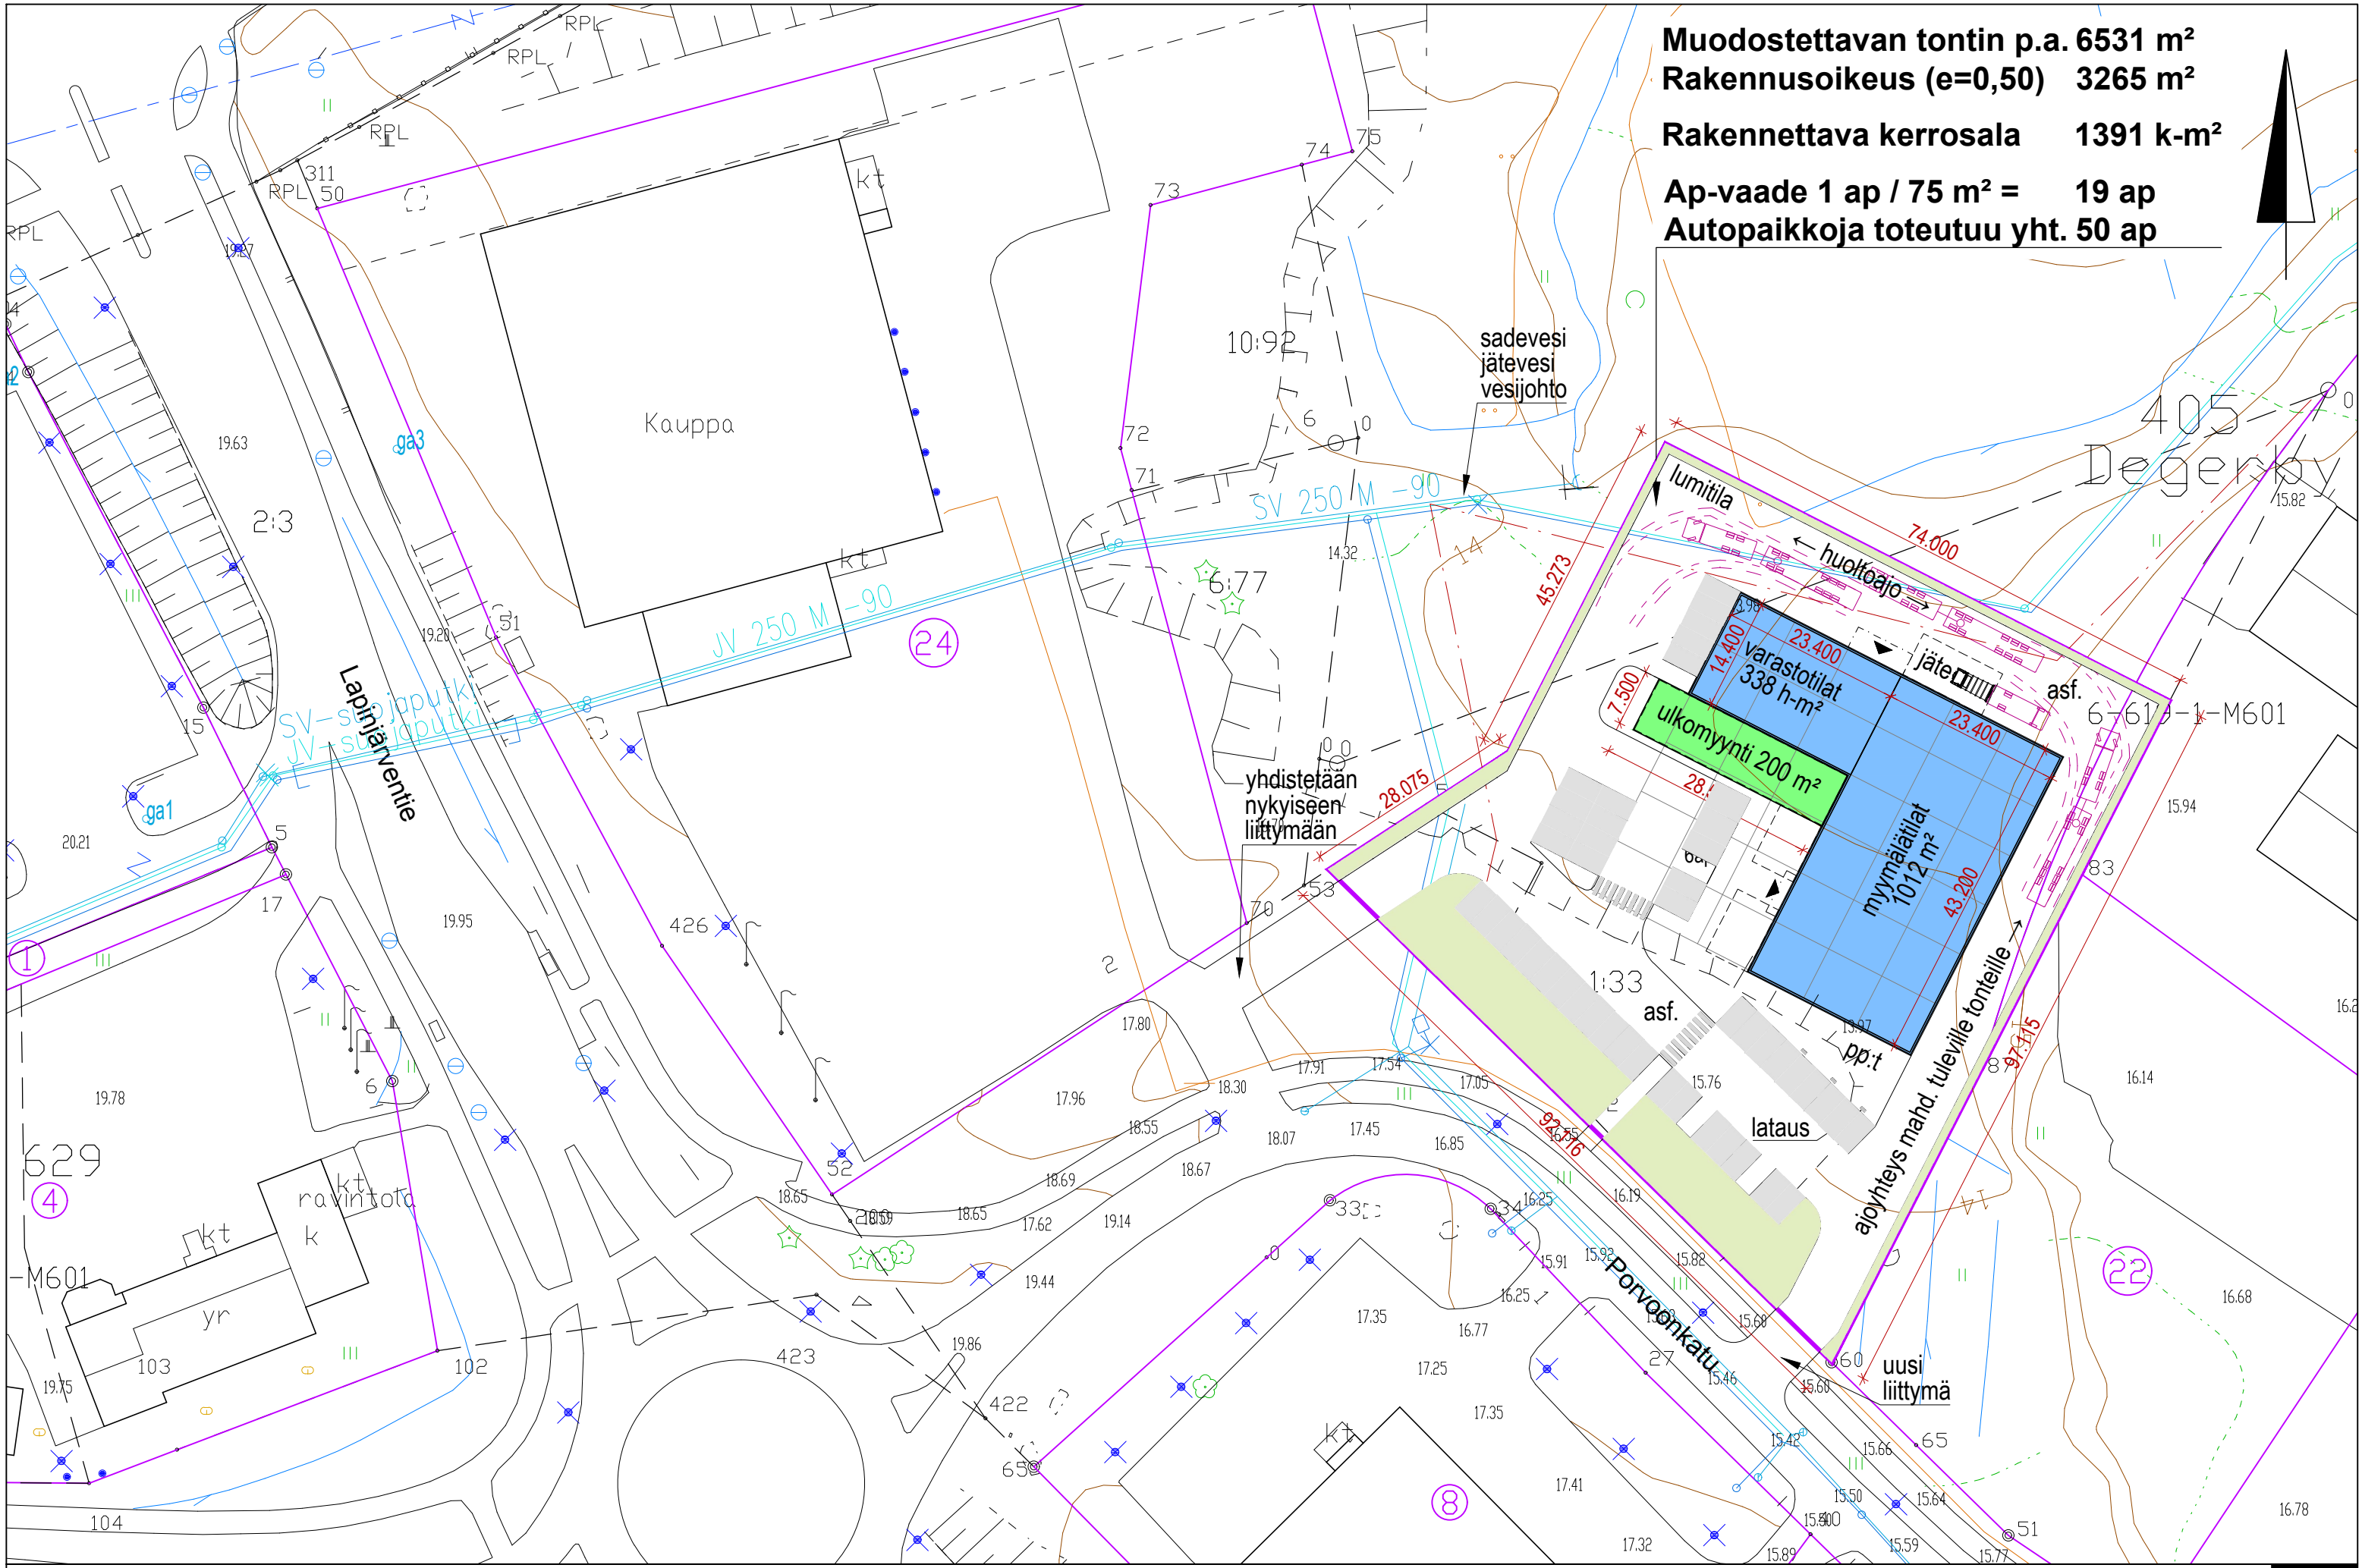

Porvoonkatu, 07900 Loviisa
 LUONNOS 15.04.2024 Asemapiirros 1:750 / A3

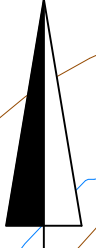