



Kullbyntie, hankeosa A

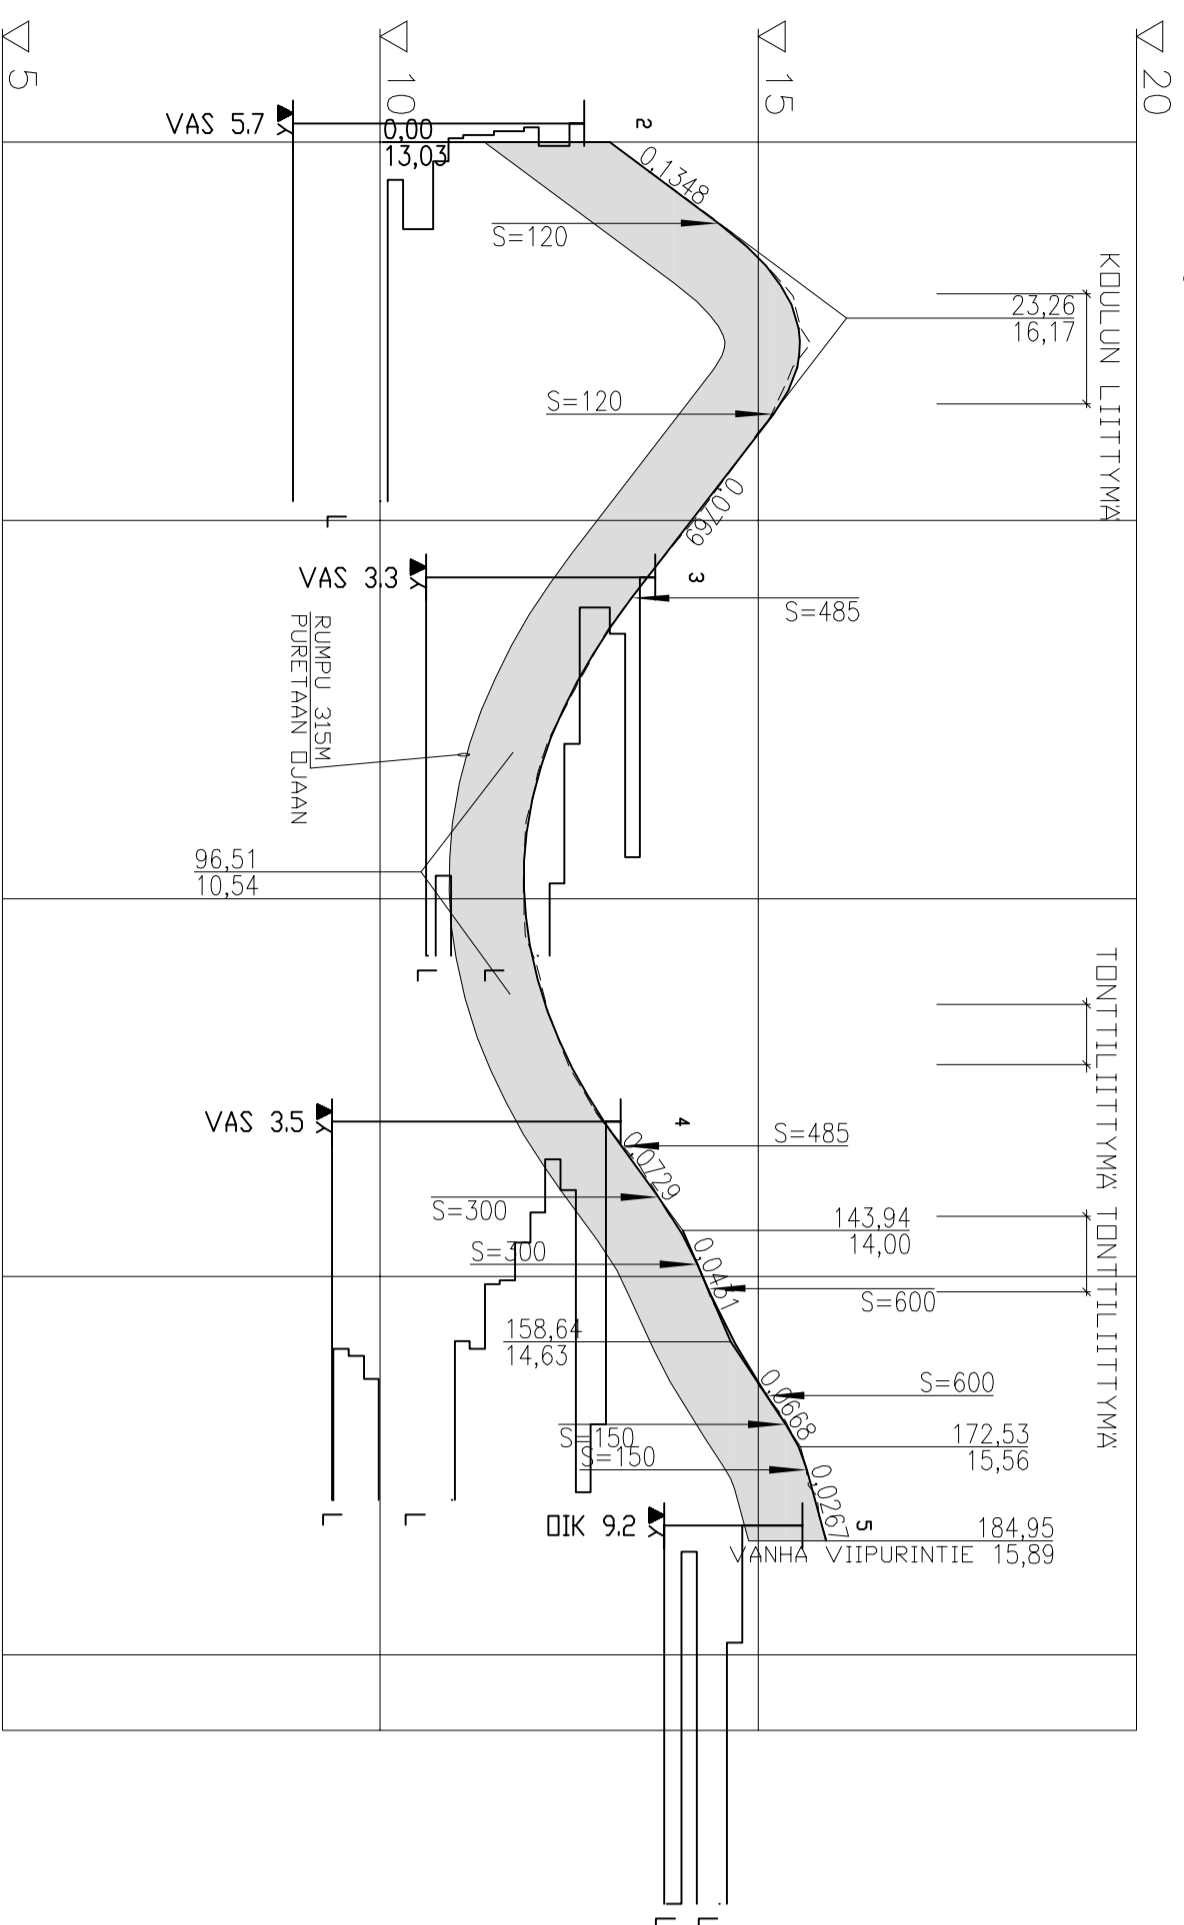

10,68	25,23	24,38	72,46	6,74	3,17	4,14	3,84	9,42
0	10,683	35,913	60,288	132,743	139,483	148,397	151,565	165,707
0	13,03	13,03	13,35	12,68	11,96	11,90	12,06	12,41
0	14,39	15,36	13,35	12,70	12,21	12,10	12,41	12,98
0	15,43	15,51	12,70	12,19	11,92	11,90	12,41	12,99
0	15,45	14,88	12,70	11,92	11,90	12,10	12,41	12,99

Rakennepoikkileikkaus A-A

Kullbyntie, PL 100

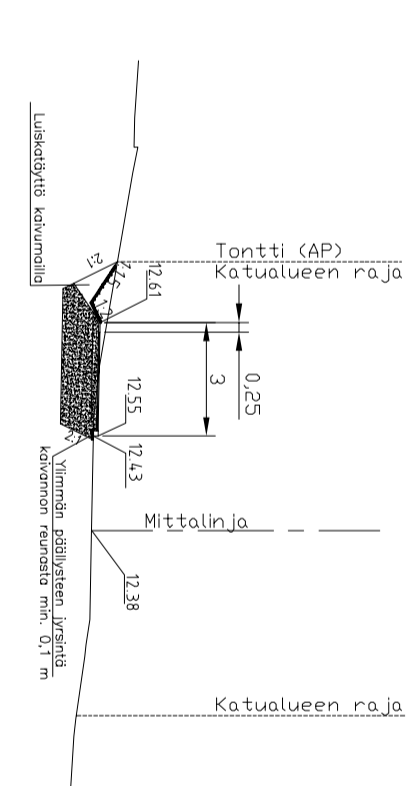

RAKENNEKERROKSET:

NO	RAKENNEKERROKSET	materiali	paksuus mm

Pirtustusloj / Sjög av ritning RAKENNUSSUUNNITTELMAN KADUN RAKENTAMINEN Kaupunginosa / Stadsdel kortell, till/ kvartal, lögenfält 30 KOSKENKYLÄ Rakennusluvan nimi ja osoite / Byggnadslovens namn och adress KOSKENKYLÄ KULLBYNTIE HANKEOSA A	Rakennusluvan nimi ja osoite / Byggnadslovens namn och adress KOSKENKYLÄ KULLBYNTIE HANKEOSA A	Pirtustuksen sisältö / Ritnings innehåll PITUUSLEIKKAUS RAKENNEPOIKKILEIKKAUS	Mittak / Skala 1:1000 / 1:100 1:200
Pirtustus / Datum 25.4.2018 Suur- / Pien- E.LAHTINEN Hyyk / Gode M.LINDROOS	