


JRMI

sim. Heda, tyyppihyväksyntänumero: 67-6221-2000

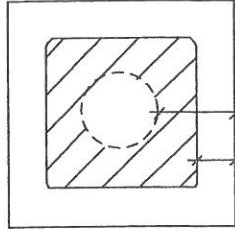


VÄH. 230 mm PALAVA-AINEISEEN  
RAKENNUSOSAAN

VÄLIPOHJASSA JA YLÄPOHJASSA  
VÄH. 100 mm PALAMATON VILLA TAI TIILI

JULKISIVUJEN MATERIAALIT JA VÄRIT:

		VÄRIMALLI
1	BETONI RAPPAUS	
2	HIRSI	
3	ULKOVIJORILAUTA	
4	LAUTA	
5	KATE	
6		

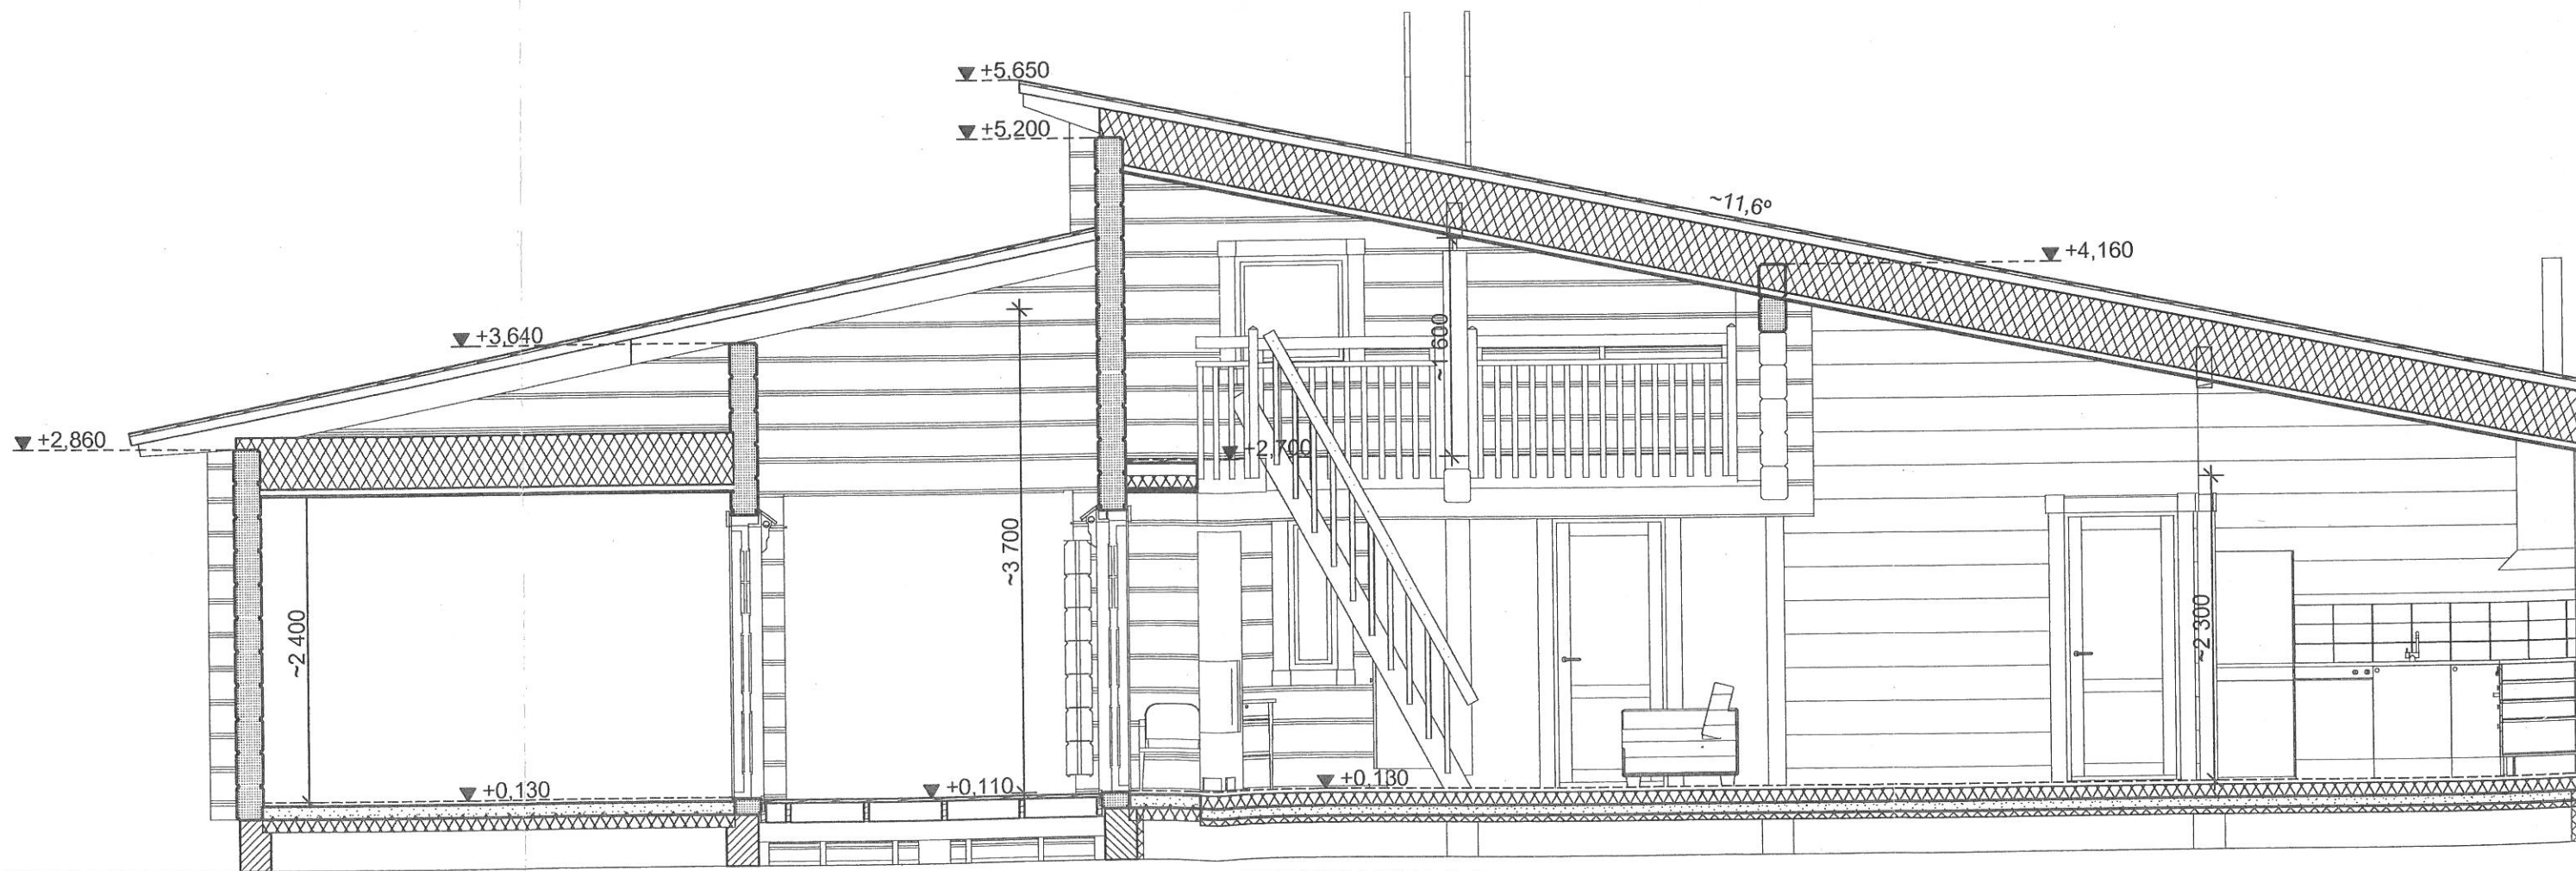

PERUSTUS ERILLISEN SUUNNITELMAN MUKAAN (ei HR-toimitus)

LEIKKAUS A-A