




JULKISIVU 1

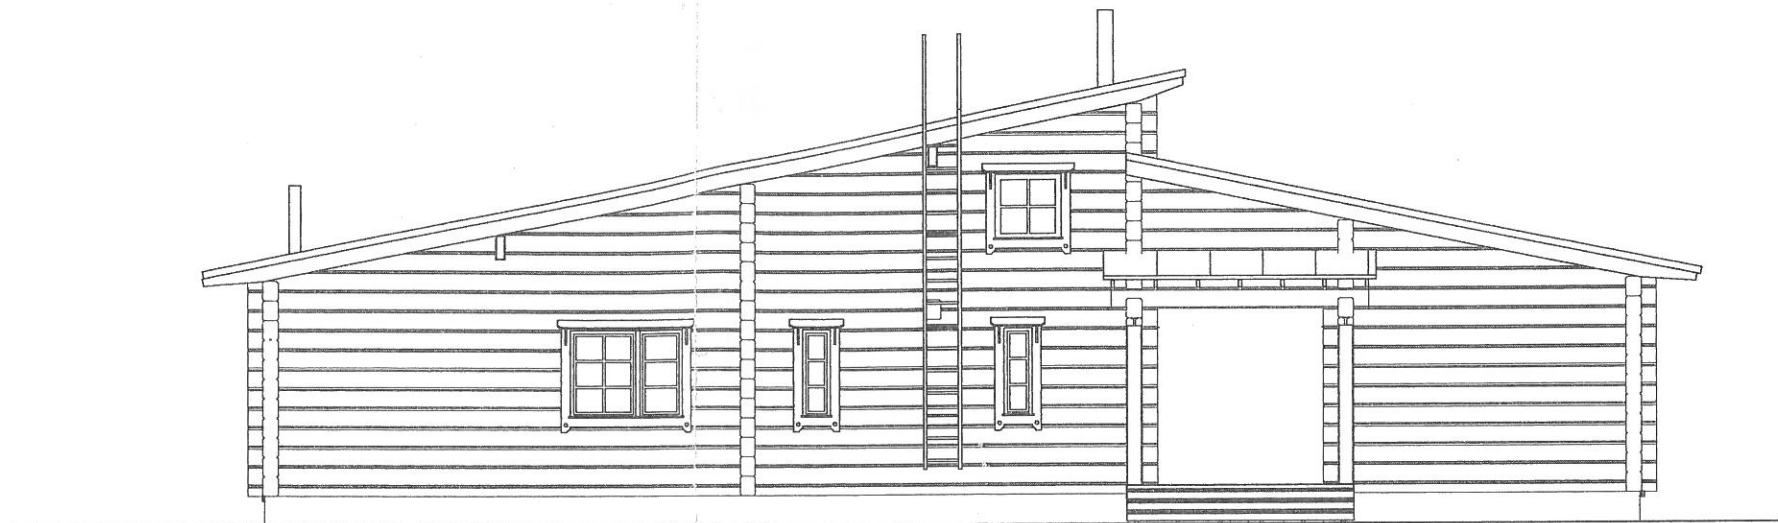

JULKISIVU 3

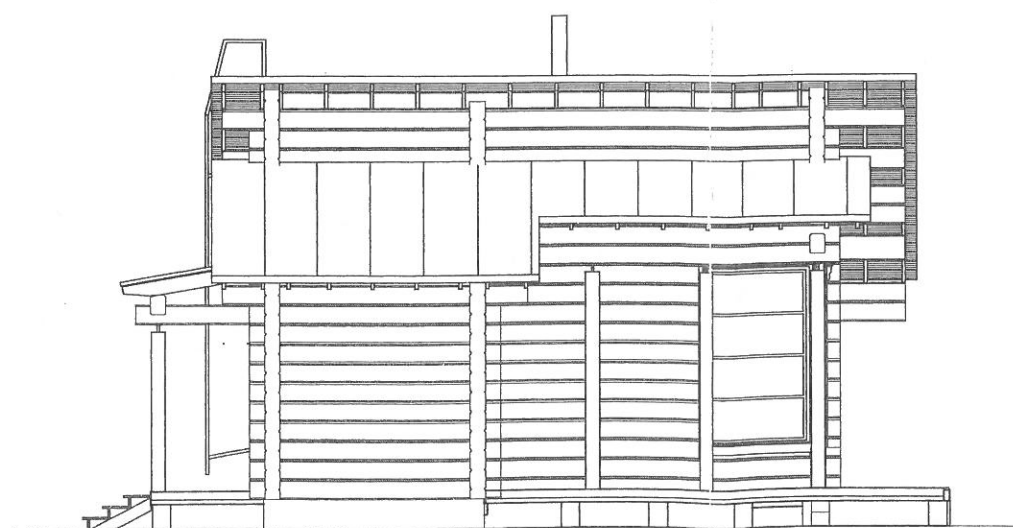

JULKISIVU 4

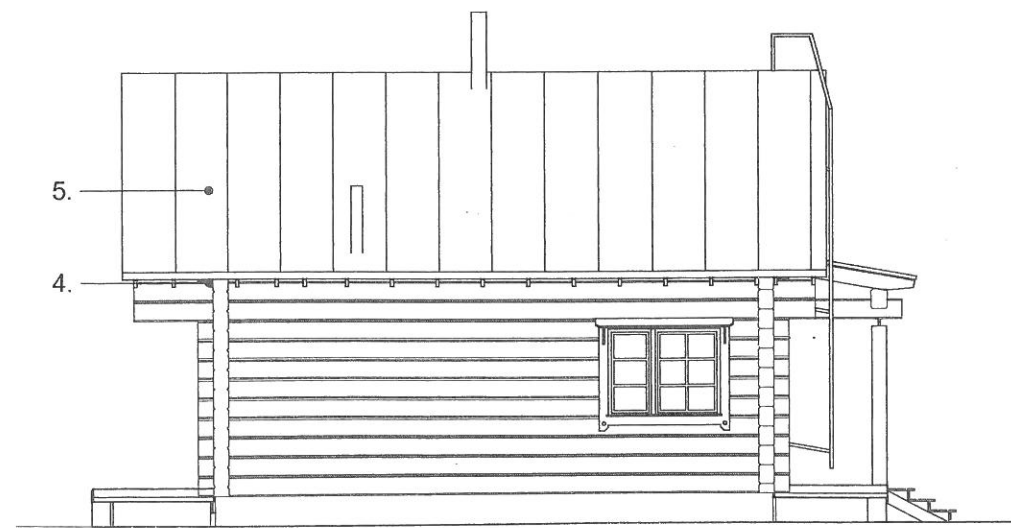

JULKISIVU 2



▲ A

900

E

JULKISIVUJEN MATERIAALIT JA VÄRIT:

		VÄRIMALLI
1	BETONI RAPPAUS	