

**PERNÄ**  
KYRKBY BYGNGNADPLAN 1:2000  
KVARTEREN 1-16

**PERNAJA**  
KIRKONKYLÄN RAKENNUSKAAVA  
1:2000  
KORTTELI 1-16

- VIKKOJEN SELITTEET JA RAKENUSKAAVAMÄÄRÄYKSET**
Ohjeellinen korttelinosa ja alueen raja.  
Ohjeellinen rakennuslinja, rakennuslinjoilla voidaan rajoittaa rakennusten osat. Näillä alueilla voidaan rakennuslinjoja käyttää.  
Ohjeellinen rakennuspaikan raja.  
Putki- tai tunnelivälit.  
Korttelin numero.  
Rakennuspaikan numero.  
Rakennuspaikan nimi.  
Istutettavan puun laatu.  
Istutettavan puun varustelu-alue.  
Istutettavien puunkokojen varustelu-alue.


Olemassa olevat, säilytettävät puut  
Olemassa oleva pensas, säilytetään

**Asemapiirustus 1:1000**

Kokonaisala	Kerrosala	Rakennusoikeusala	Huoneistoala
Tila Ala	Tila Ala	Tila Ala	Tila Ala
IV-KH/SJK 97,50	IV-KH/SJK 97,50	laajennus 1068,50	laajennus 1015,00
laajennus 1068,50	laajennus 1068,50		laajennus 1015,00
			yht. 4070 m <sup>2</sup>

Käytetty kerrosala yhteensä 2906 m<sup>2</sup> (sisältää Onnelan palvelukeskuksen nykyisen osan purettavan vilvoittelukotoksen ja varastot yht. 47 m<sup>2</sup>, Hemgården vanhaikodin 1836 m<sup>2</sup> ja pihavaraston 123 m<sup>2</sup>).

Tuleva kerrosala 2208 m<sup>2</sup>, josta uudisrakennuksen osuus 1185 m<sup>2</sup> (purettavat rakennukset rakennuksen osat huomioiti laskelmassa)

Väestönsuojatveselvitys:  
VSS-velvoitetta ei synny, koska aiempi osa on rakennettu enemmän kuin 5 vuotta aiemmin  
-Aiempi osa, rakennettu 1994 947,0 m<sup>2</sup>, (varasto- ja vilvoitteluluosa 47,0 m<sup>2</sup> puretaan)  
-Tämä uudisrakennus 1185,0 m<sup>2</sup> yht. 2085,0 m<sup>2</sup>

AUTOPAIIKKAVAATIMUS ON 1 AP/ 60 m<sup>2</sup> aiempi osa, rakennettu 1994 10 AP tämä uudisrakennus 1185 m<sup>2</sup>/ 60 m<sup>2</sup> = 20 AP

**KORKOJÄRJESTELMÄ N60**


**URAKKALASKENTAAN**

Kapitulosuoritus	Korkeus	Tontti	Väestönsuojatveselvitys
471	2	18	

**Asemapiirustus** 1:200, 1:1000

**ARK 1**

Arkkitehti Anne Ranta-Eskola, arkkitehti SAFA

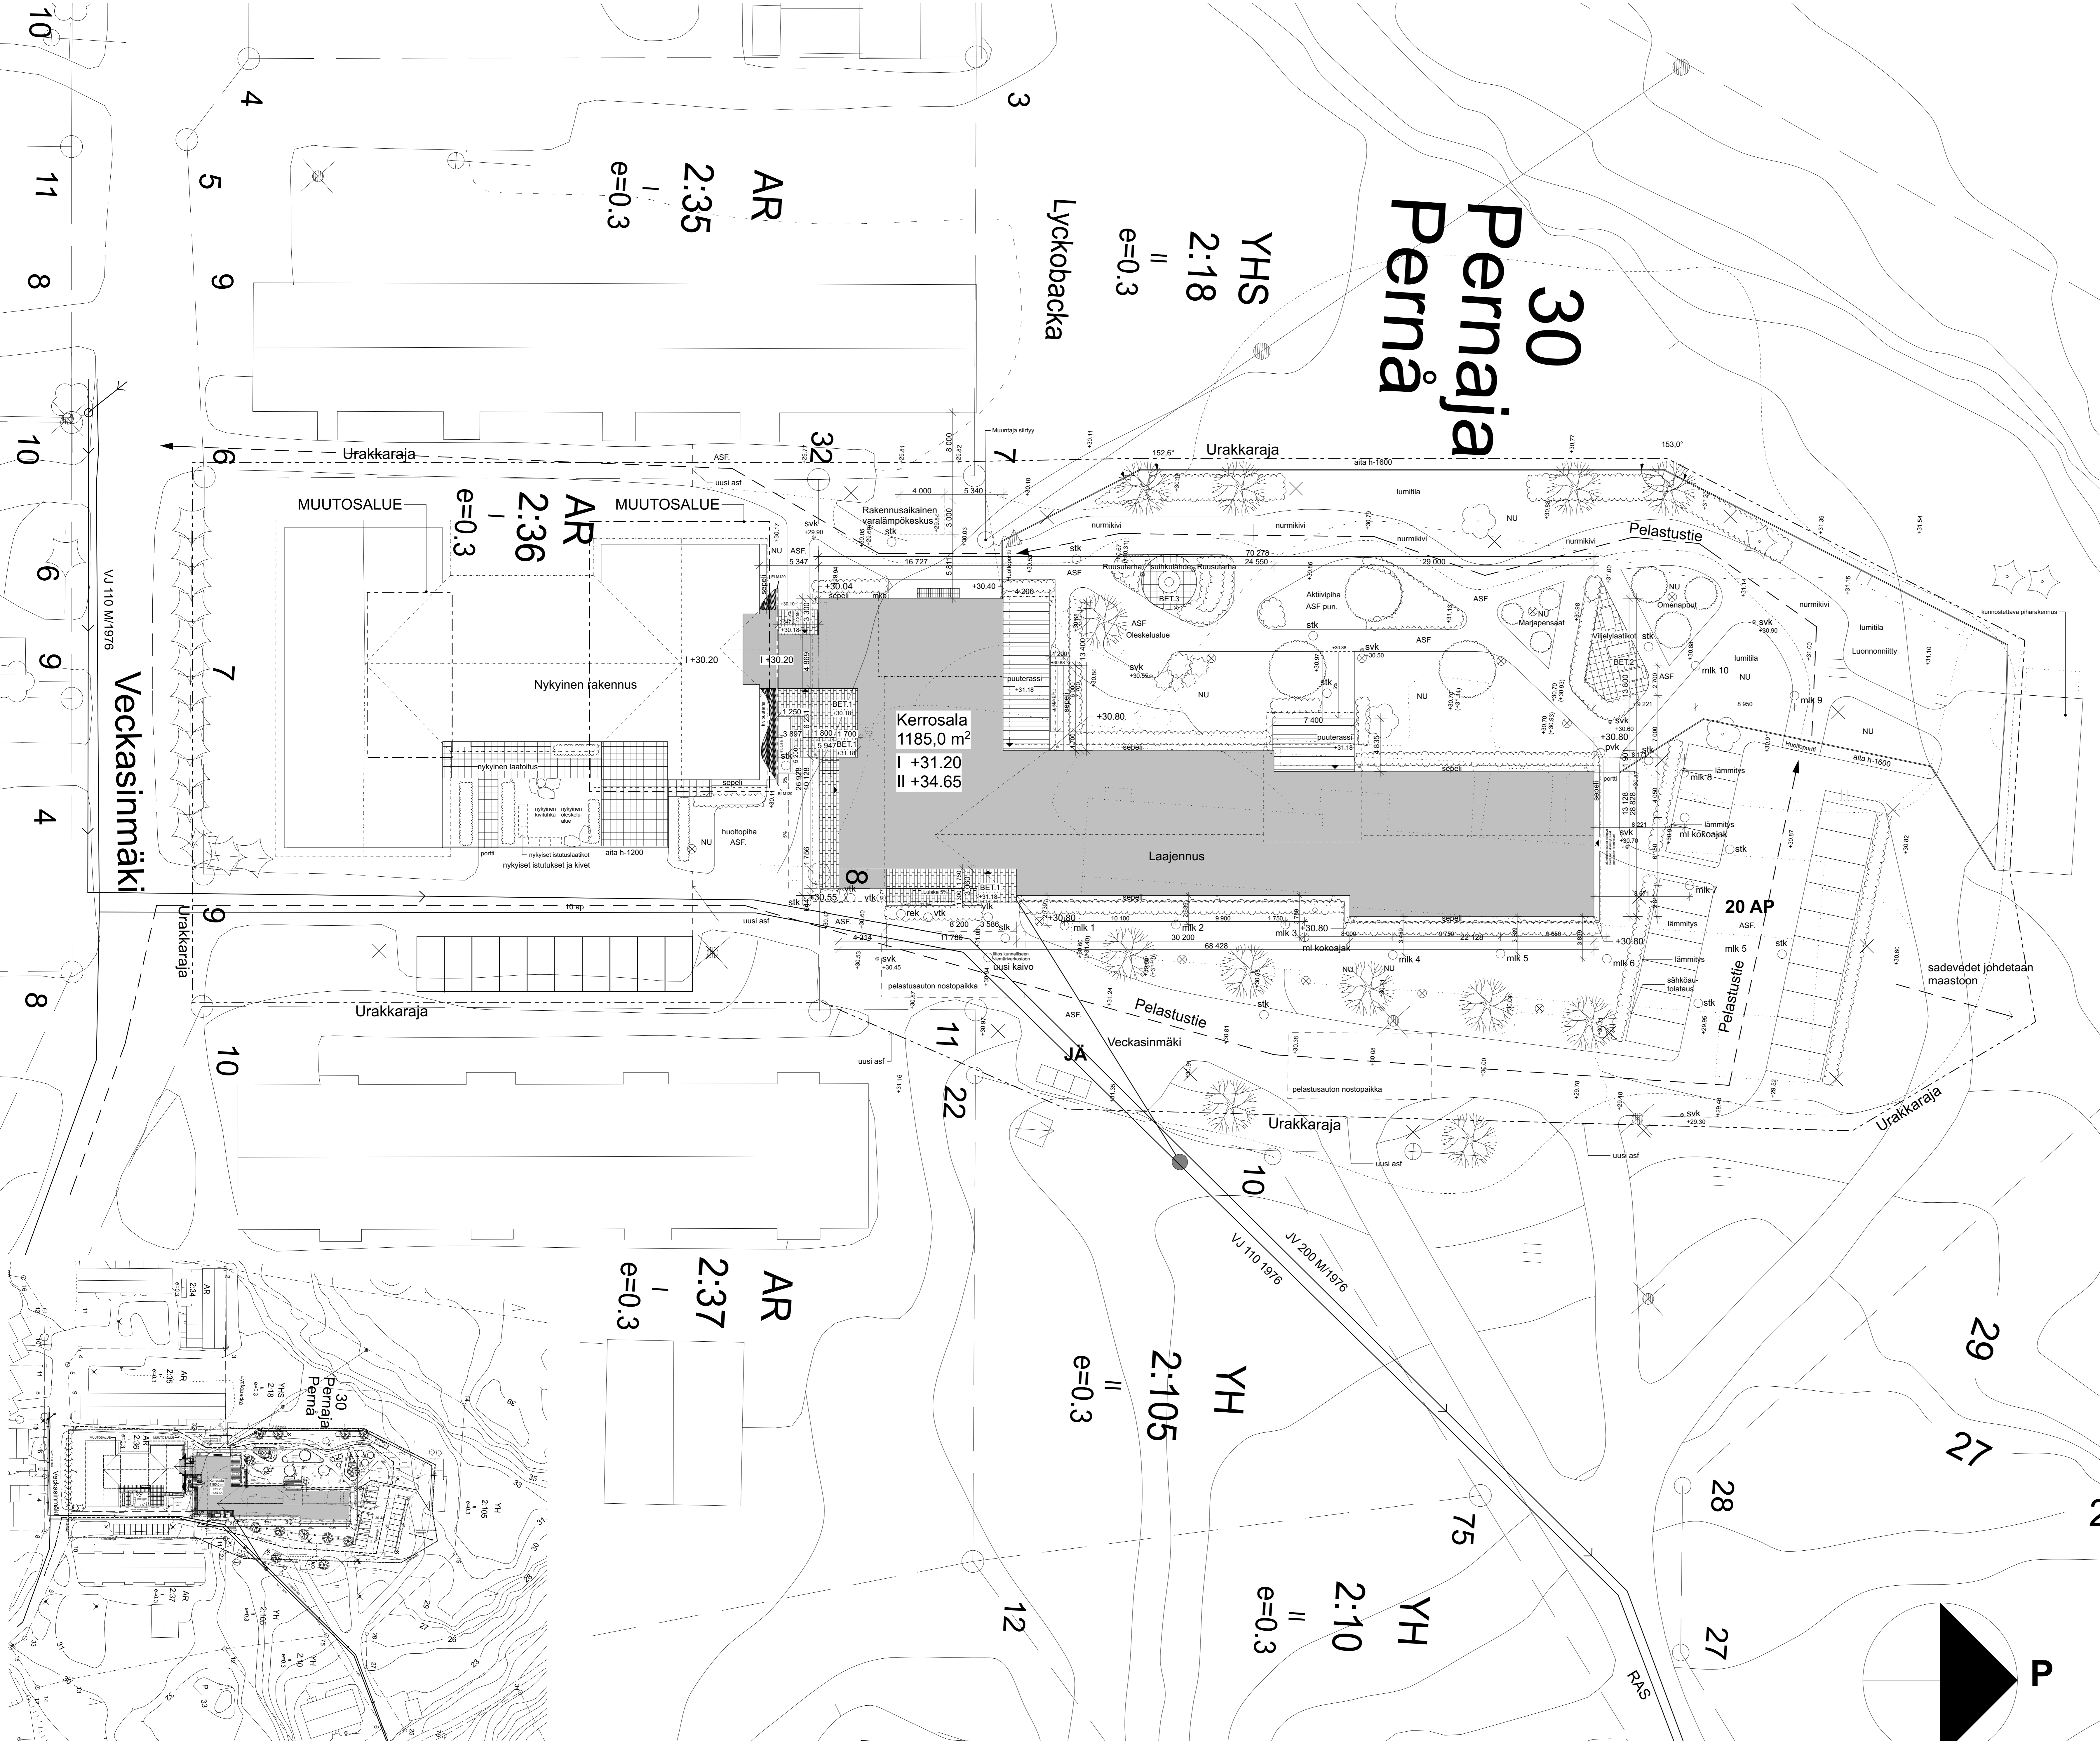

**Asemapiirustus 1:1000**

**KOKONAISALA**  
Tila Ala  
IV-KH/SJK 97,50  
laajennus 1068,50  
yht. 1166,00

**KERROSALA**  
Tila Ala  
IV-KH/SJK 97,50  
laajennus 1068,50  
yht. 1166,00

**RAKENUSOIKEUSALA**  
Tila Ala  
laajennus 1068,50  
yht. 1068,50

**HUONEISTOALA**  
Tila Ala  
laajennus 1015,00  
yht. 1015,00

**TILAVUUS**  
Tila Ala  
laajennus 4070 m<sup>2</sup>  
yht. 4070 m<sup>2</sup>

**Vanha muutettu korkeuskäyrä**  
**Uusi suunniteltu korkeusasema**

Nykyisen osan paloluokka P2. Laajennusosa paloluokka P2  
Rakennus varustetaan automaattisella paloilmoitinjärjestelmällä ja sammutuslaitteistolla  
**MAANPINNAT PINNANTASAUSSUUNNITELMAN MUKAAN**